

加賀温泉駅全天候型広場施設施設

指定管理者の仕様書

別 冊

建築図面

本施設は現在建設中であるため、今後、
設備等が一部変更となる可能性があります。

■ 床面仕様表						
標準仕様	標準	計量式	面積	留面積	備考	
1階床合	1-01	4.714 × 4.450 × 1.000	20.972400			
	1-02	2.954 × 4.450 × 0.950	12.862500			
	1-03	4.714 × 2.600 × 1.000	12.256400			
	1-04	1.908 × 2.600 × 0.950	1.957800			
	1-05	1.908 × 2.600 × 0.950	1.957800			
	1-06	5.131 × 2.600 × 1.000	13.340500			
	1-07	1.482 × 2.600 × 0.950	1.939500	58.112150		
	1-08	7.934 × 7.050 × 0.950	27.973500			
	1-09	12.270 × 2.441 × 1.000	23.804510			
	1-10	27.077 × 2.618 × 1.000	23.252570			
	1-12	6.036 × 11.665 × 0.950	39.168575			
	1-13	10.583 × 11.665 × 0.950	23.217350			
	1-14	10.463 × 4.974 × 0.950	24.157510			
	1-15	7.481 × 7.245 × 0.950	27.059475			
2階床合	1-16	4.819 × 8.943 × 1.000	43.327670			
	1-17	2.682 × 8.341 × 1.000	22.203740			
	1-18	4.656 × 8.341 × 0.950	19.417840			
	1-19	2.522 × 4.622 × 1.000	11.659580			
	1-20	7.041 × 1.423 × 0.950	5.031950			
	1-21	2.638 × 1.423 × 0.950	2.010260			
	1-22	7.658 × 0.954 × 0.950	3.147485			
	1-23	0.712 × 1.165 × 0.950	0.386200	440.7621540		
	1-27	11.285 × 7.140 × 1.000	80.003100			
	1-28-1	2.241 × 3.448 × 0.950	3.963490			
	1-28-2	1.079 × 4.140 × 1.000	4.442200			
	1-28-3	1.657 × 0.692 × 1.000	1.166440			
	1-28-4	0.384 × 0.380 × 0.950	0.110950			
	2階床合	PS1	1.073 × 1.550 × 0.950	0.885250		
PS2		1.073 × 1.550 × 0.950	0.885250			
1-28-5		1.004 × 0.594 × 0.950	0.291850			
1-28-7		0.430 × 0.692 × 0.950	0.159100			
1-28-8		0.430 × 0.692 × 0.950	0.159100			
1-28-9		10.217 × 0.642 × 0.950	3.147485			
1-28-10		6.288 × 0.516 × 0.950	32.483300			
1-28-11		2.657 × 4.670 × 0.950	6.204950			
1-28-12		4.967 × 0.390 × 0.950	0.965650	52.415655		
1-28-13		2.380 × 2.271 × 1.000	5.691800	5.899190		
1-28-14		2.784 × 4.368 × 0.950	6.942250			
1-28-15		7.050 × 0.417 × 0.950	1.595250			
1-28-16		1.382 × 2.433 × 0.950	1.975030			
1-28-17		2.972 × 2.914 × 0.950	4.330240			
2階床合	1-28-18	3.045 × 0.712 × 0.950	2.084240			
	1-28-19	4.188 × 3.045 × 0.950	6.450000			
	1-28-20	4.188 × 1.312 × 0.950	3.160350			
	1-28-21	4.188 × 1.314 × 0.950	5.2831510			
	1-31	6.043 × 4.065 × 0.950	12.370425			
	1-32	3.818 × 3.037 × 0.950	5.7970530			
	1-33	3.818 × 1.825 × 0.950	3.483250	56.4955945		
	1階床面積			705.07 m ²	705.07 m ²	
	2階床合	2-01	5.034 × 4.950 × 1.000	24.769800		
		2-02	2.841 × 4.950 × 0.950	7.0374750		
		2-03	5.034 × 2.100 × 1.000	10.598400		
		2-04	1.218 × 2.100 × 0.950	1.178900		
		2-05	5.034 × 2.100 × 0.950	1.178900		
		2-06	5.034 × 2.100 × 0.950	1.178900		
2-07		2.295 × 2.100 × 0.950	1.965250	58.1132750		
2-08		11.399 × 7.050 × 1.000	80.362500			
2-08		4.672 × 7.050 × 0.950	16.469800			
2-10		16.070 × 2.571 × 1.000	41.195100			
2-11		7.054 × 2.571 × 0.950	2.1914920			
2-12		2.980 × 2.140 × 1.000	3.1914920			
2-13		6.912 × 9.326 × 0.950	81.9394590			
2-14		5.126 × 0.390 × 0.950	3.0691110			
2-15	5.103 × 0.390 × 0.950	296.95 m ²	67.3621770			
2階床面積			705.07 m ²	705.07 m ²		
2階出入口			296.95 m ²	705.07 m ²		

番号	計算式	面積	備考	単位	計算式	面積	単位換算	備考
A-01	$22.519 \times 1.500 \times 0.500$	21.39350		A-16	$10.578 \times 10.168 \times 0.500$	53.61232		
A-02	外取囲壁 1.500	21.39350		A-17	$11.933 \times 7.719 \times 0.500$	24.35529		
A-03				A-18	$14.455 \times 4.347 \times 0.500$	31.75276		
A-04				A-19	$7.530 \times 2.097 \times 0.500$	7.88525		
A-05				A-20	$11.932 \times 2.014 \times 0.500$	11.98514		
A-06				A-21	$12.832 \times 3.400 \times 0.500$	21.89130		
A-07				A-22	$12.832 \times 3.400 \times 0.500$	21.89130		
A-08				A-23	$0.540 \times 0.550 \times 0.500$	0.15050		
A-09				A-24	$8.550 \times 8.435 \times 0.500$	35.82675		
A-10	$1.030 \times 1.195 \times 0.500$	1.18850		A-25	$3.491 \times 1.313 \times 0.500$	1.14842		
A-11	$1.565 \times 1.095 \times 0.500$	0.86788		A-26	$1.777 \times 6.583 \times 0.500$	3.74706		
A-12	$1.385 \times 0.709 \times 0.500$	0.24133		A-27	$3.850 \times 2.150 \times 1.000$	8.27500		
A-13	$20.114 \times 0.550 \times 0.500$	5.51950		A-28	$3.850 \times 2.150 \times 1.000$	8.27500		
A-14	$10.578 \times 0.550 \times 0.500$	2.94550						
A-15	$10.578 \times 0.718 \times 0.500$	3.74170						

コロネードD-2 建築面積表


コロネードD-2 建築面積表


1386.71 ㎡

コロネードD2 建築面積表

21.393 ㎡


■コロネードD-2 建築面積表			1366.71 m ²
番号	計算式	面積	備考
D-01	$22.519 \times 1.900 \times 0.500$	21.393(50)	
	外部面積 計	21.393(50)	
コロネードD2 建築面積			21.393(50)
			三

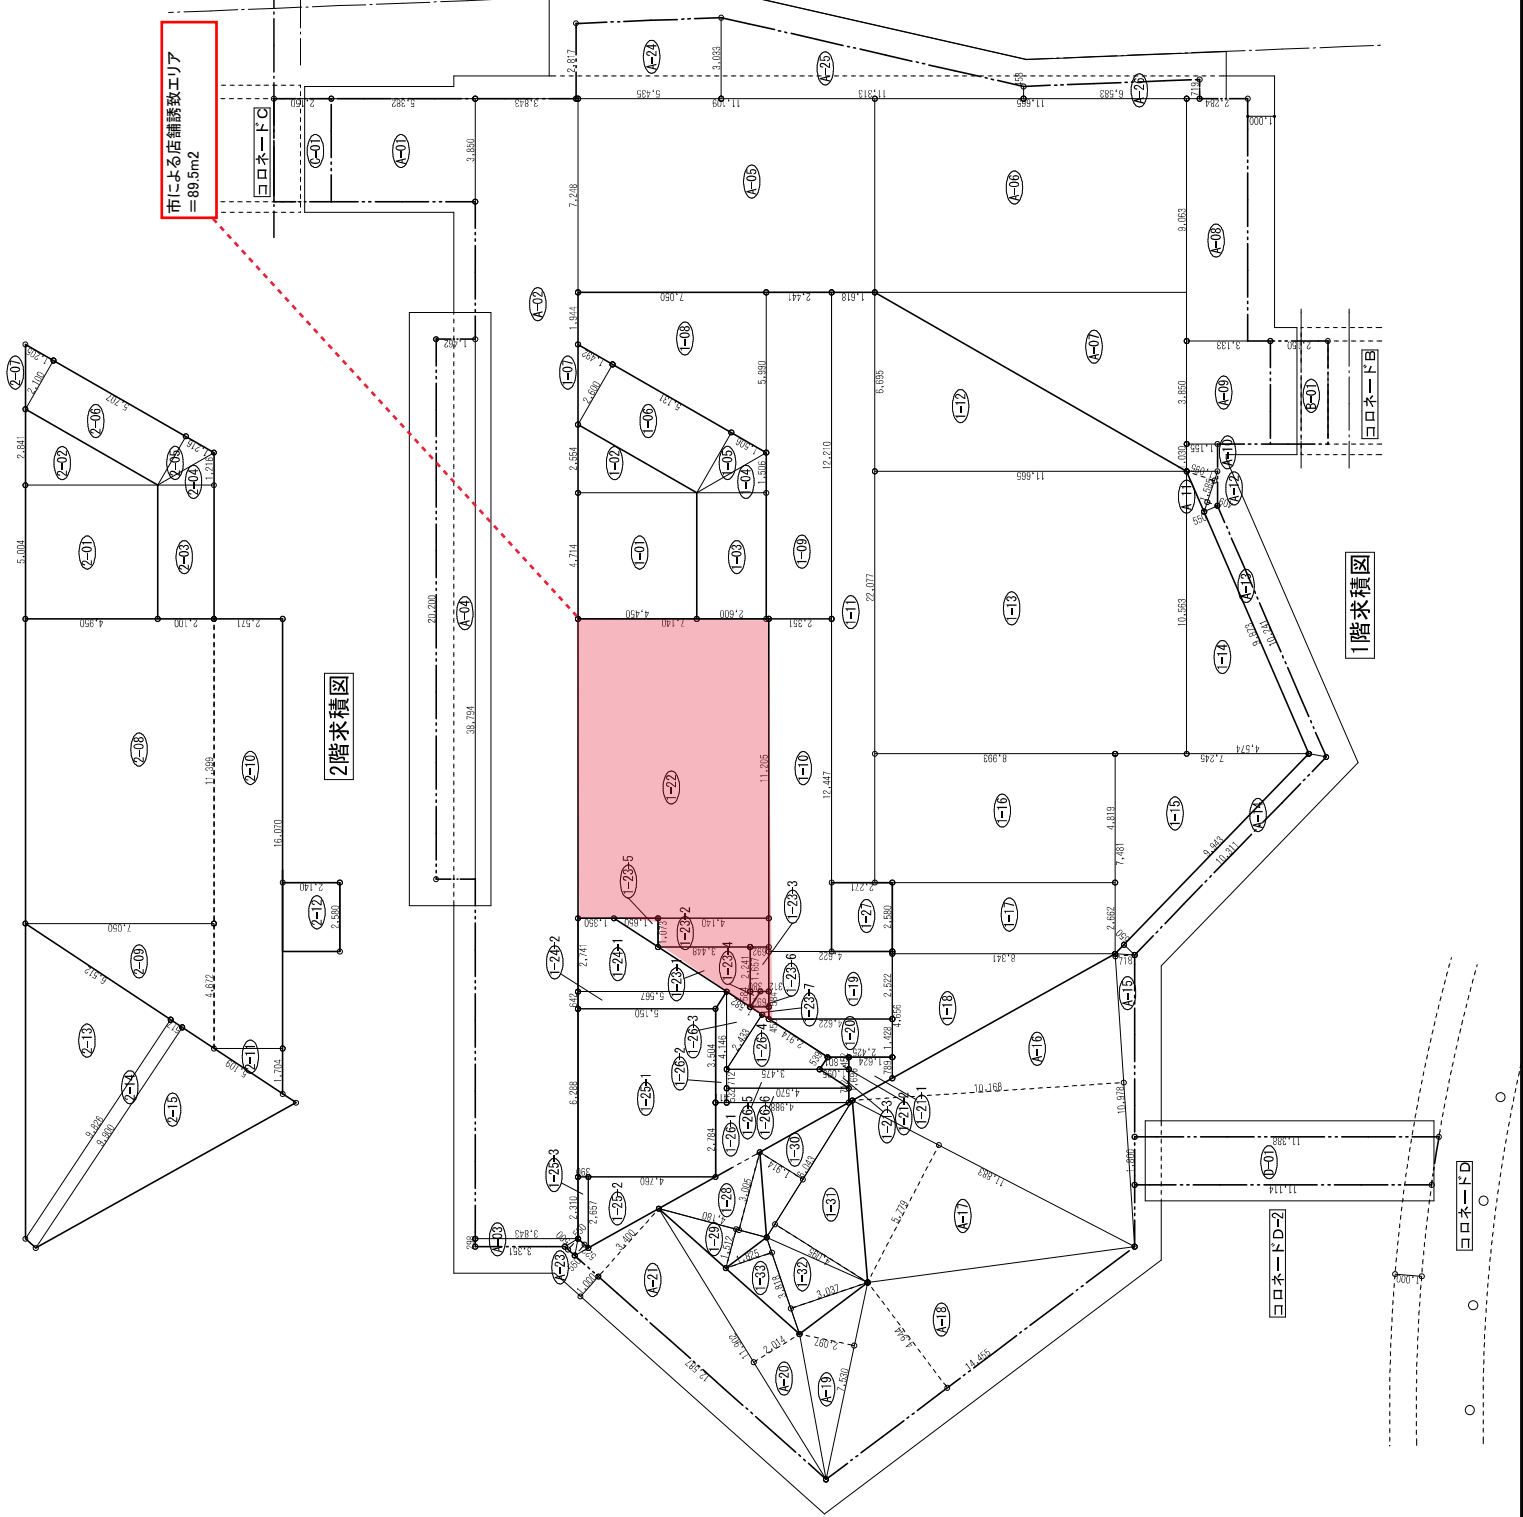

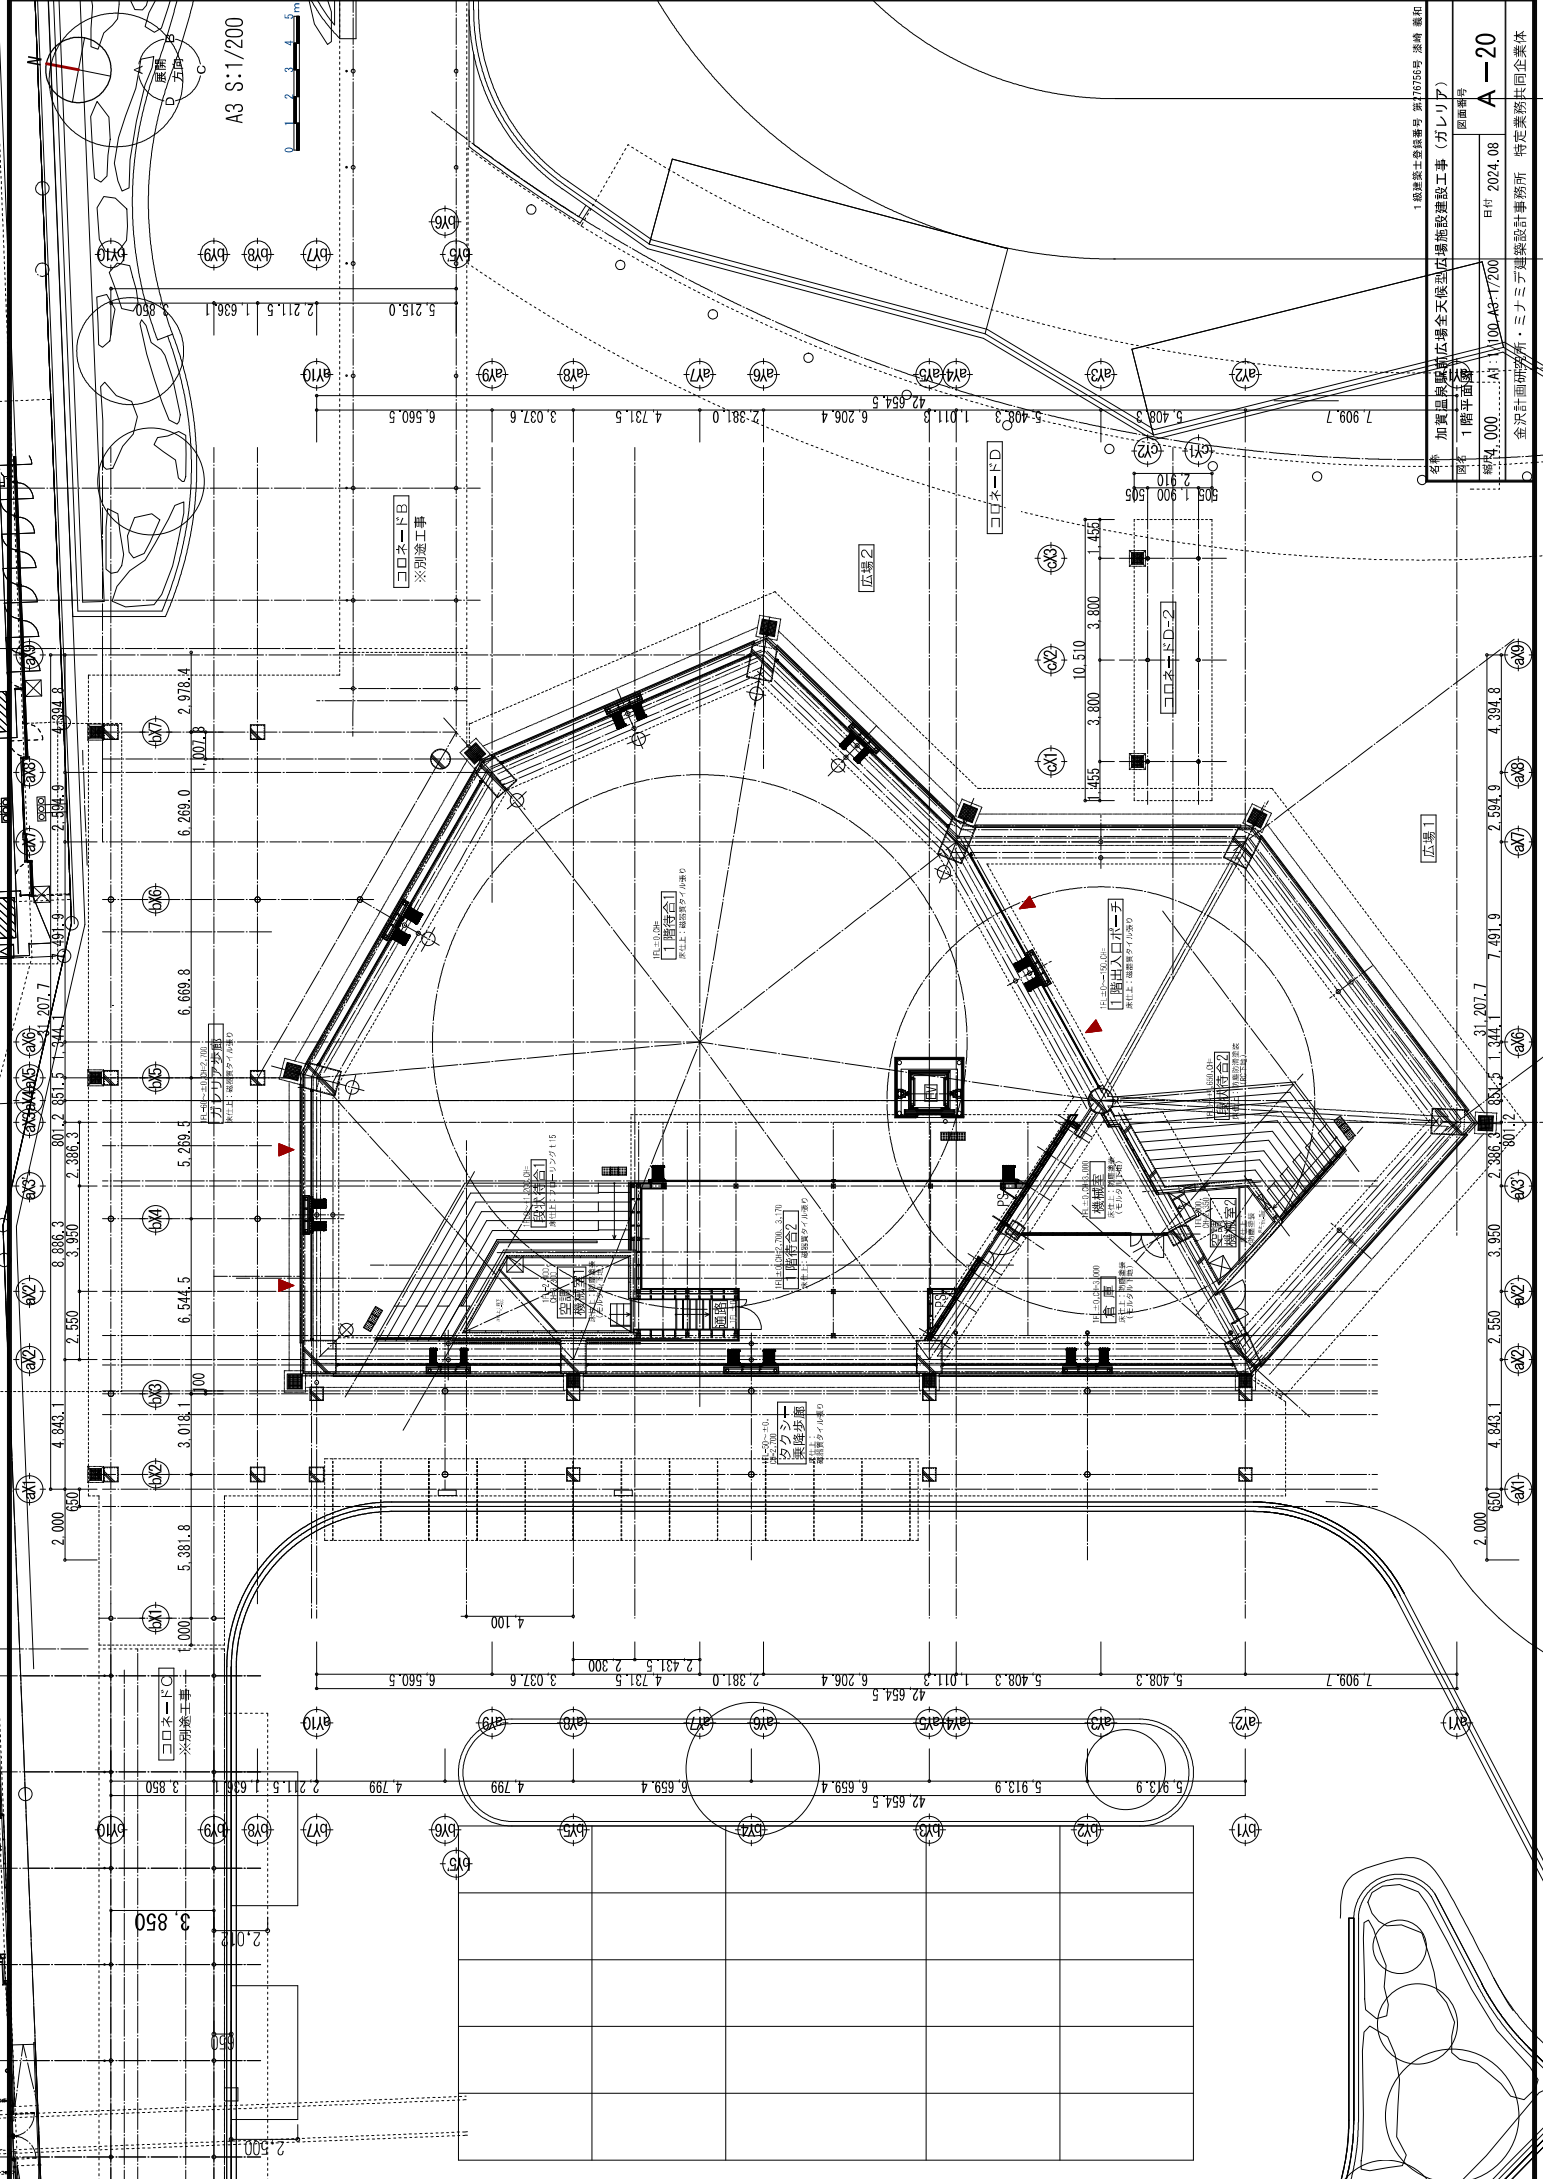

A3 S:1/200

1. 建設業士登録番号 第276765号 法崎 義和			
加賀温泉駅駅前広場全天候型広場施設建設工事 (ガレリア)			
図名	1階平面図	日付	2024.08
図号	100-A3-17200	図尺	A-20
設計者	金沢計画設計事務所	特定業務共同企業体	

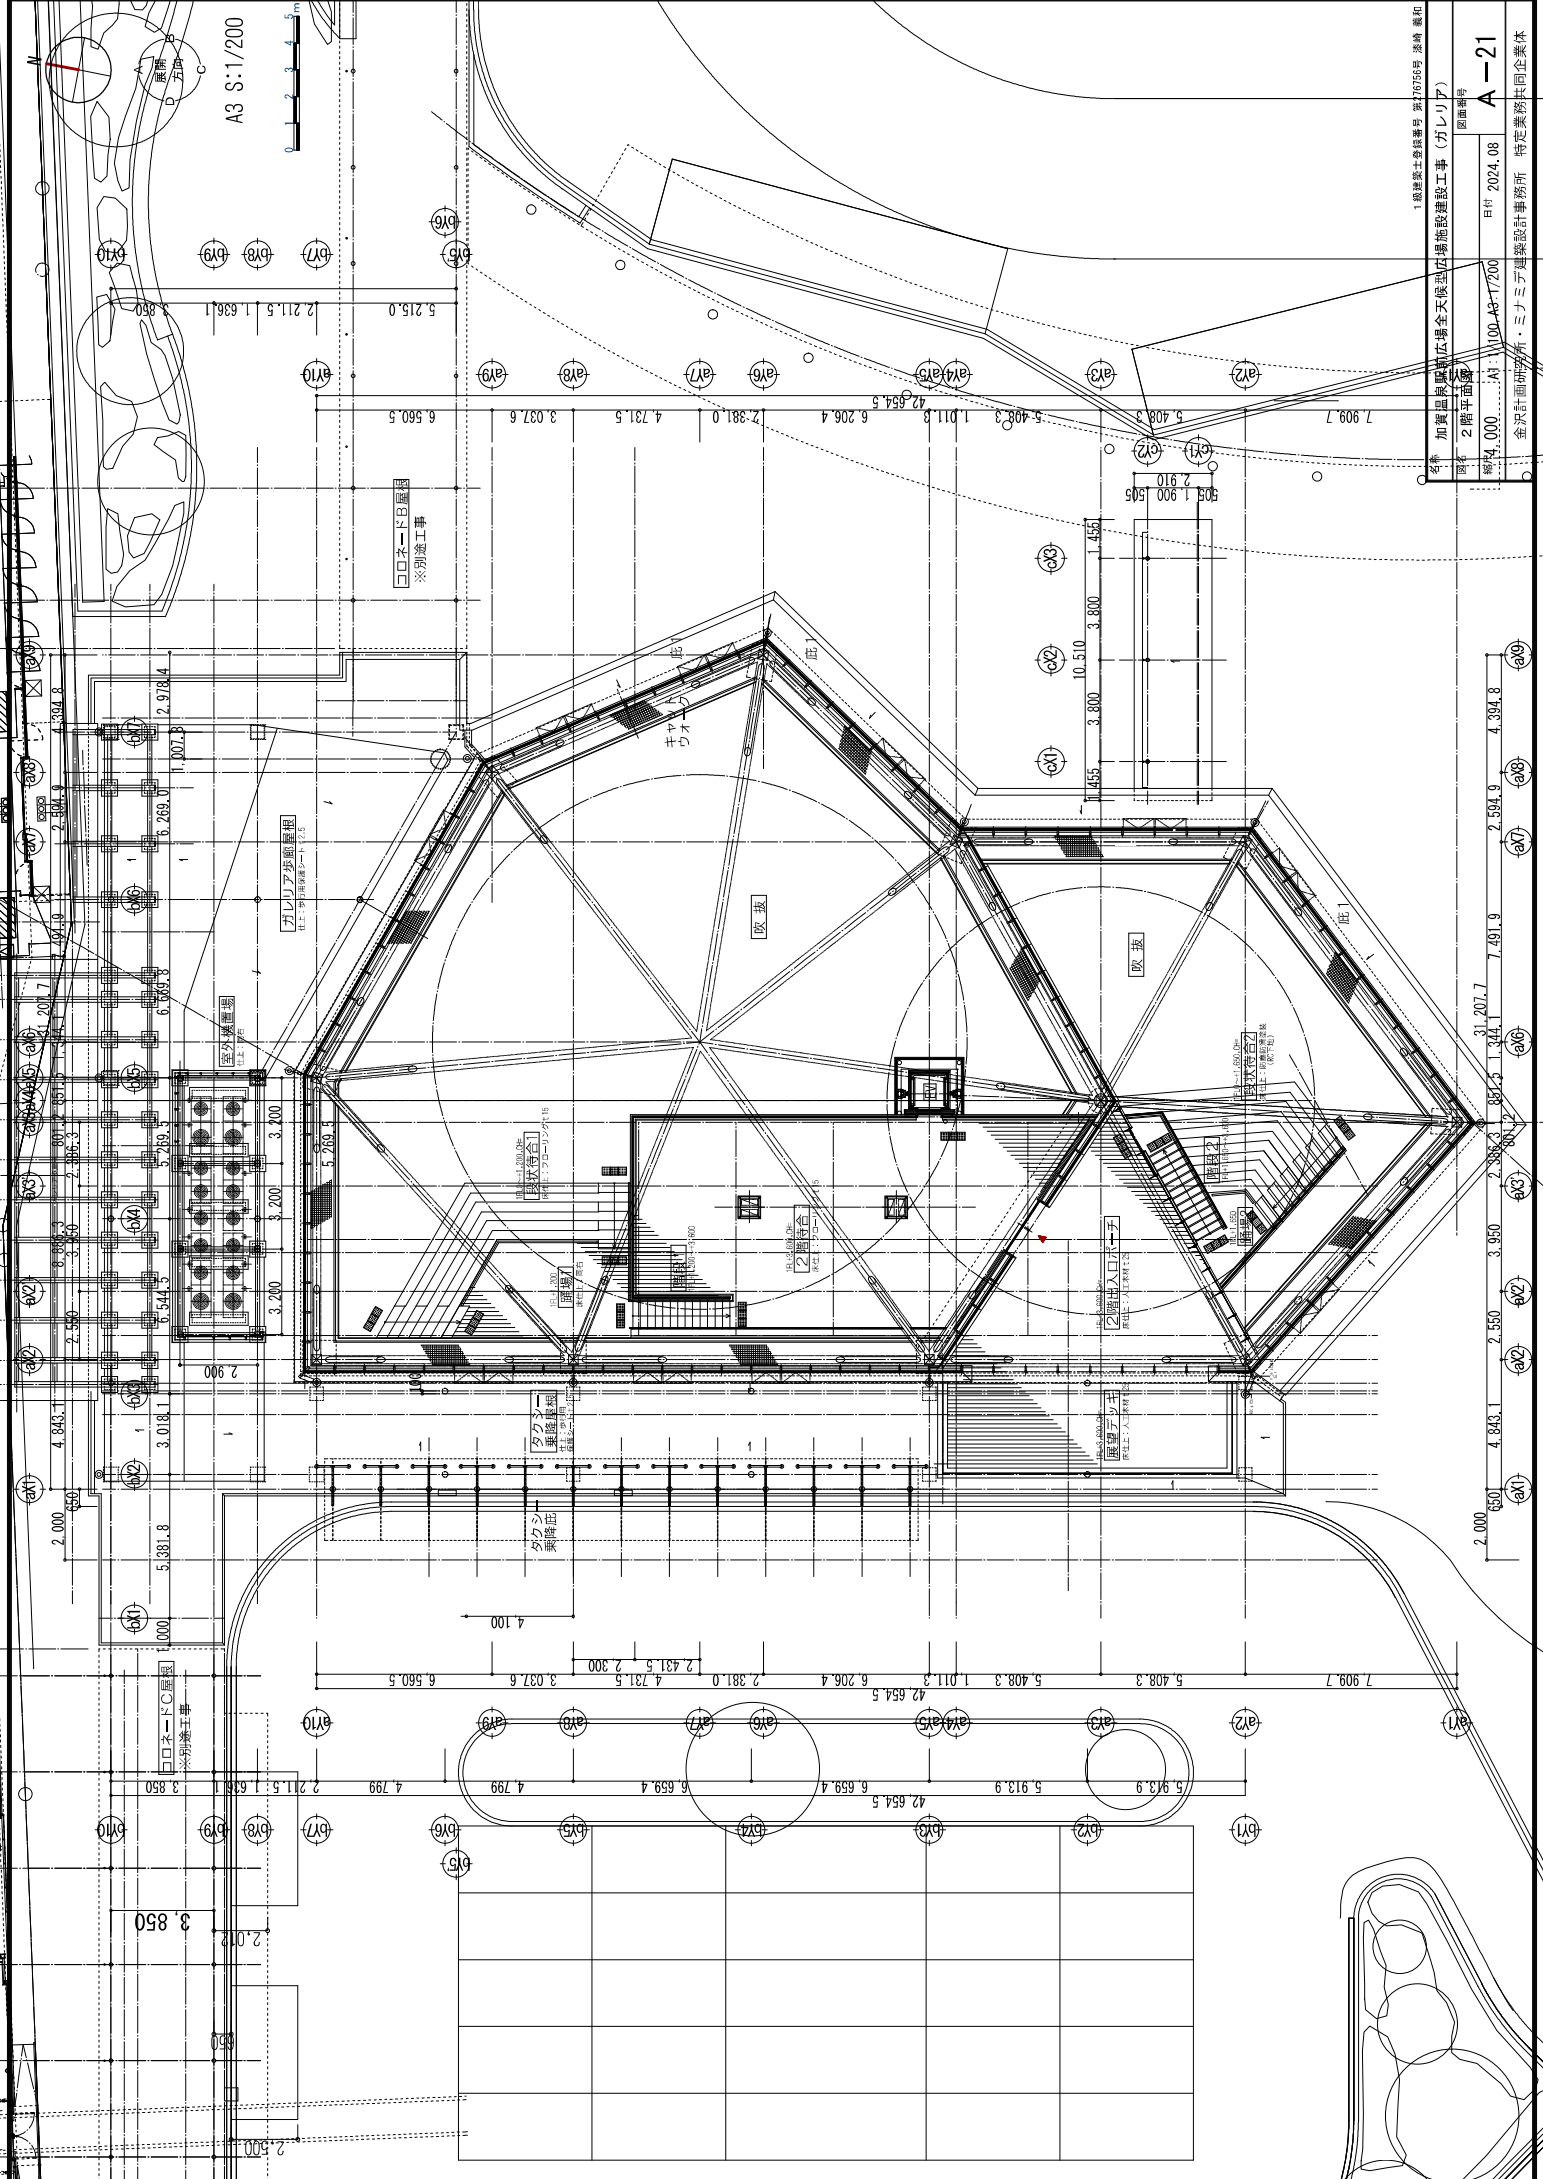

1. 建設業士登録番号 第276765号 法崎 龍司

加賀温泉駅南口広域全天候型広域施設建設工事 (ガレリア)

図名 2階平面図

図号 4.000

図尺 1:200

図日 2024.08

図所 金沢市面研所・ミナミテ建築設計事務所 特定業務共同企業体














図主 加賀温泉駅南口広域全天候型広域施設建設工事 (ガレリア)

図主 加賀温泉駅南口広域全天候型広域施設建設工事 (ガレリア)

図主 加賀温泉駅南口広域全天候型広域施設建設工事 (ガレリア)



工事範囲外

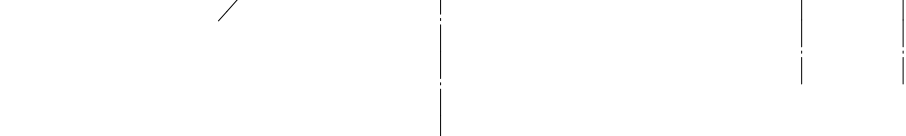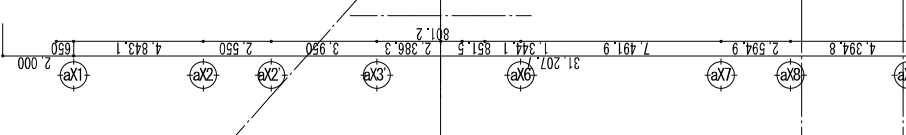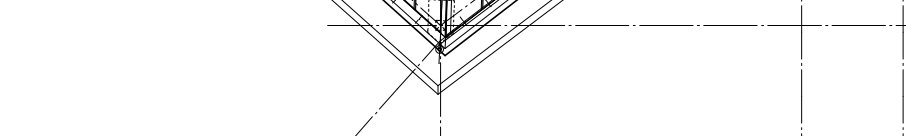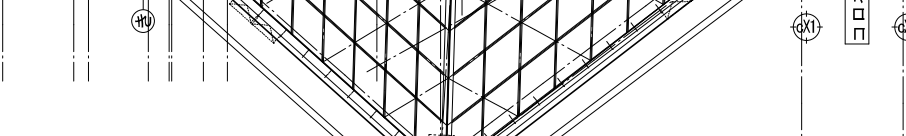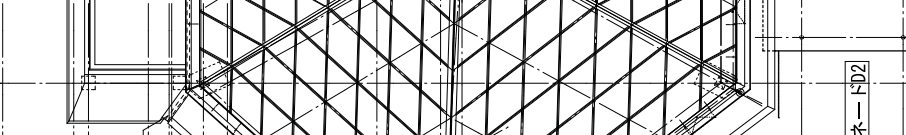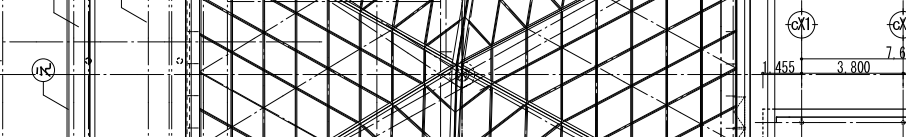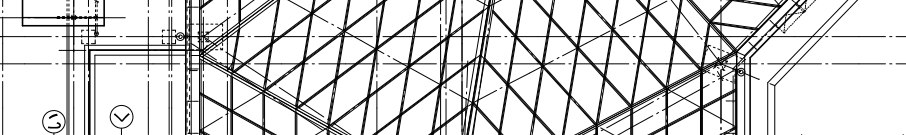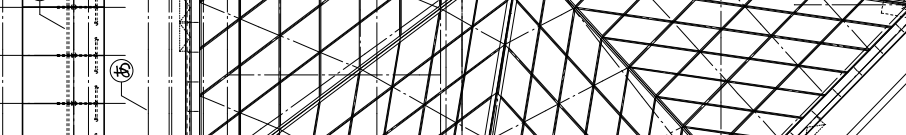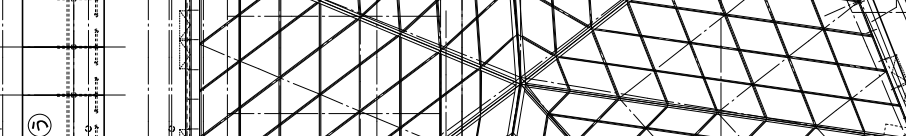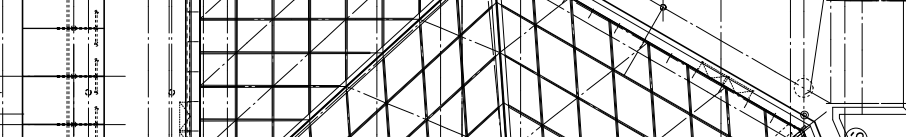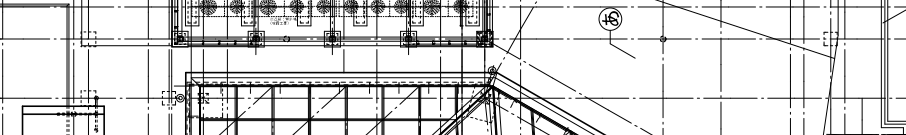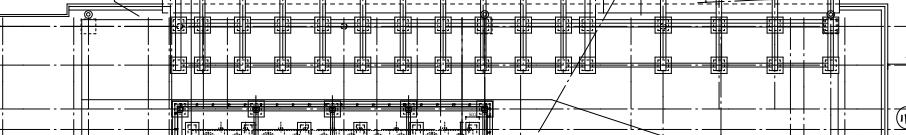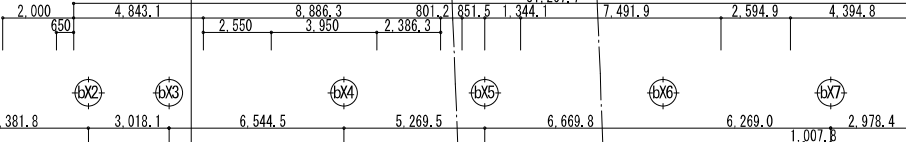

仕上凡例
あ:歩行用保護シートt2.5、シート防水t1.5
い:シート防水t1.5
う:アルミキャスト 素地 電解二次亜色仕上
え:アルミキャスト 焼付塗装
お:アルミキャスト
か:軒樋ステンレスt1.5加工
き:EXP.カバー
く:再生木デッキ、銅製下地、シート防水t1.5

1.総建築士登録番号 第276765号 高崎 義和

名称 加賀温泉駅前広場全天候型広場施設建設工事(ガレリア)

図名 層相伏図

縮尺 A3:1/200 A1:1/100 日付 2024.08

図面番号 A-22

金沢計画研究所・ミナミ建築設計事務所 特定業務共同企業体

コロネードB

コロネードC

コロネードD

コロネードE

コロネードF

コロネードG

コロネードH

コロネードI

コロネードJ

コロネードK

コロネードL



コロネードM

コロネードN

コロネードO

コロネードP


コロネードQ

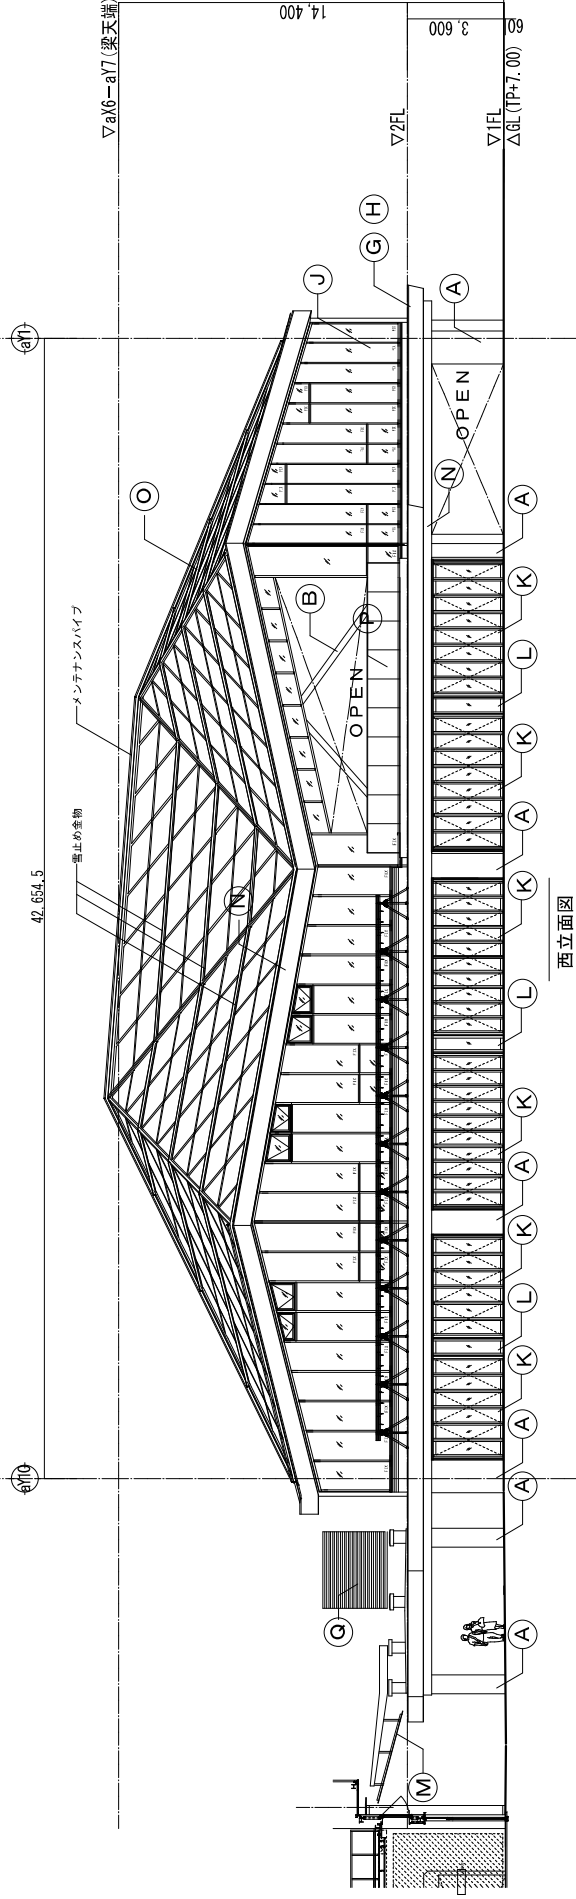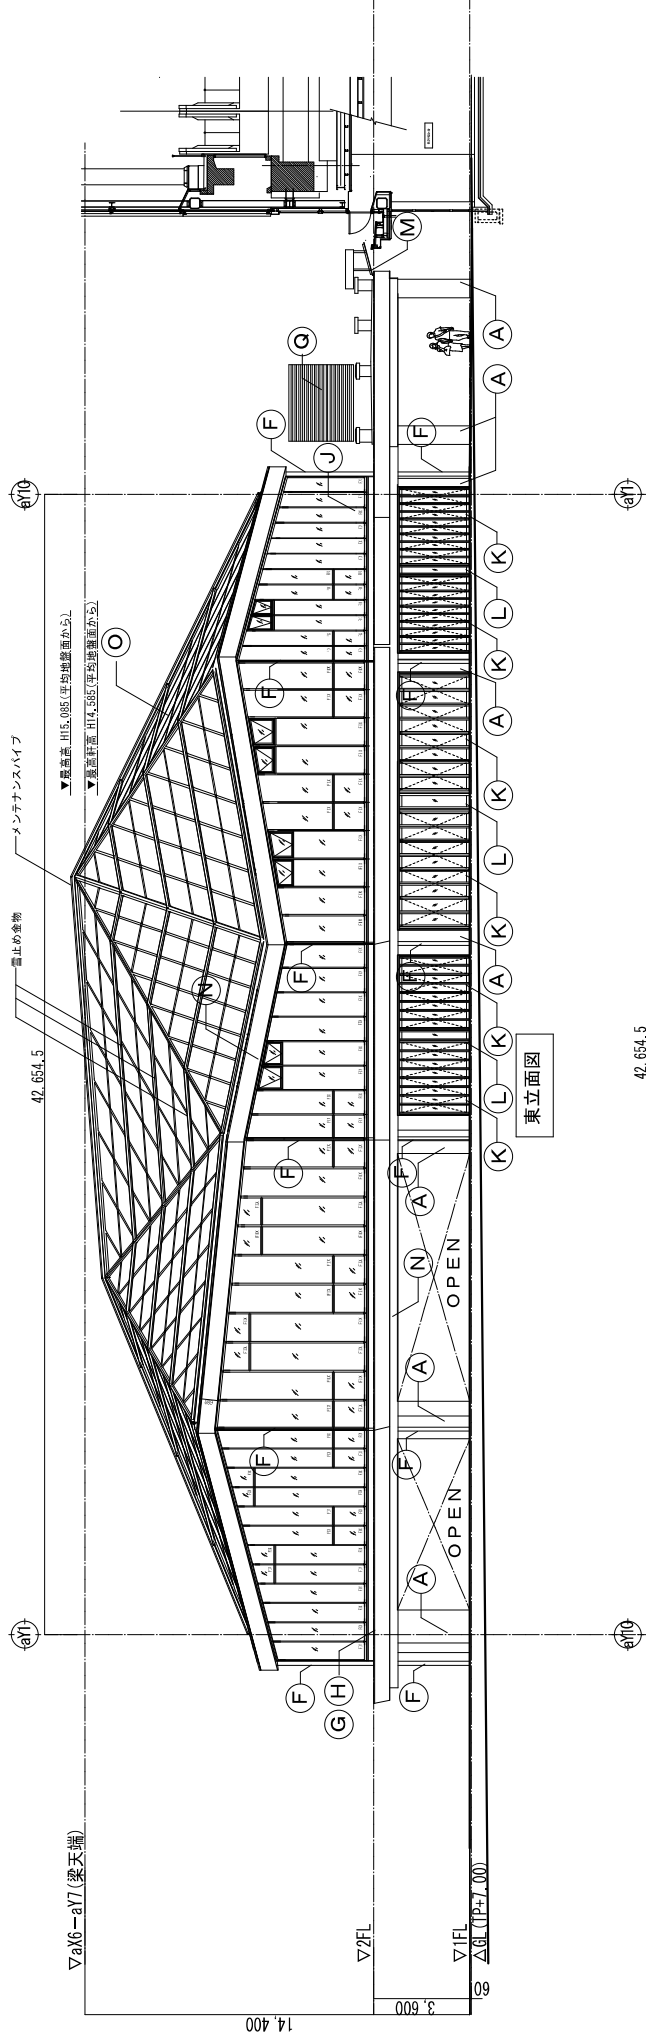


西立面图

※1階開口は通常開放、冬期や風の強い日は閉めることができる（開口率50%以上）

記号	部材・名称	仕上・仕様など	部材・名称	仕上・仕様など	記号	部材・名称	仕上・仕様など
(A)	梁・柱型 コンクリート打設化粧仕上		意木	アルミカットパネル 13 粉体塗装	(H)	庇	アルミキャストパネル、下地鉄板、重めがっさりの上ツツ黒面樹脂塗装
(B)	鉄骨柱		パラペット	同上	(N)	破面・真面し	アルミミゾパネル、アルミカットパネル 13 粉体塗装
(C)	化粧外壁上 (非塗装)		アルミ化粧リブ	同上	(O)	トップライト	押通、アルミ電線二次断絶、特設窓、トップライト工事
(D)	梁・柱型面材		カーテンウォール	アルミ電線二次断絶 (カーテンウォール断絶)	(P)	手摺	ガラス手摺
(E)	腰壁		折戸 (全開口)	アルミ	(Q)	室内目隠し	フレックスラム (特設窓)
(F)	壁脚	2F: SRS 30×150 1F: アルミバンデス10角 (特設窓)	戸設備	アルミカットパネル 13 粉体塗装			

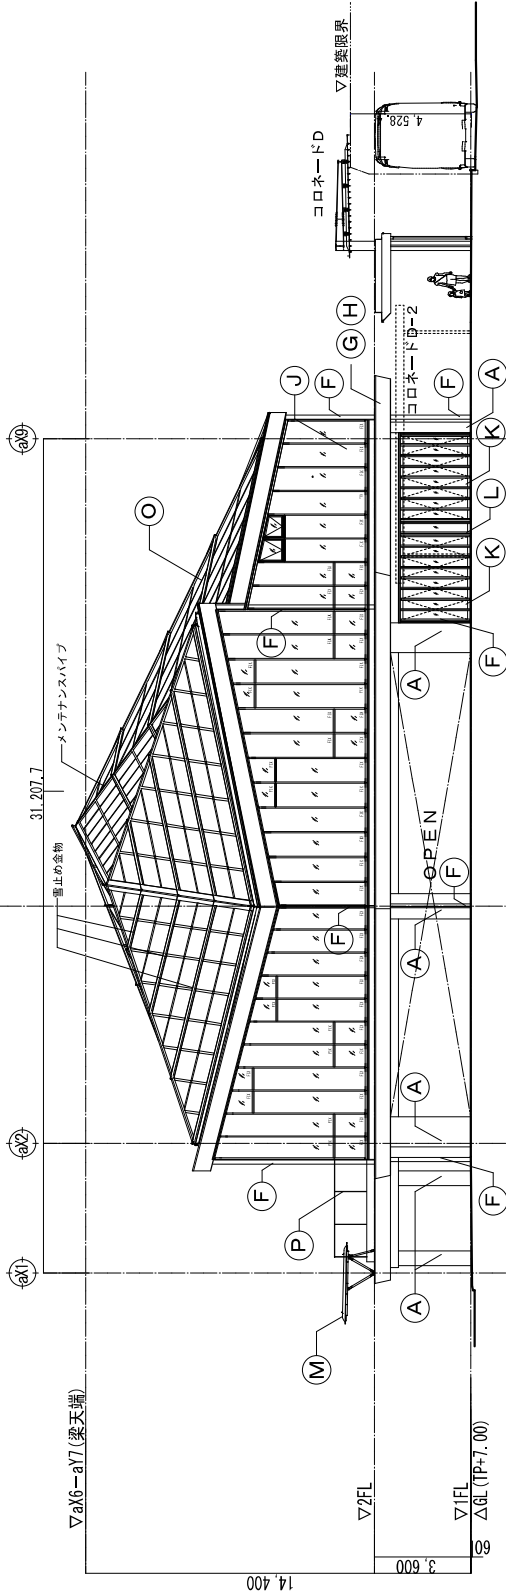


南立面図

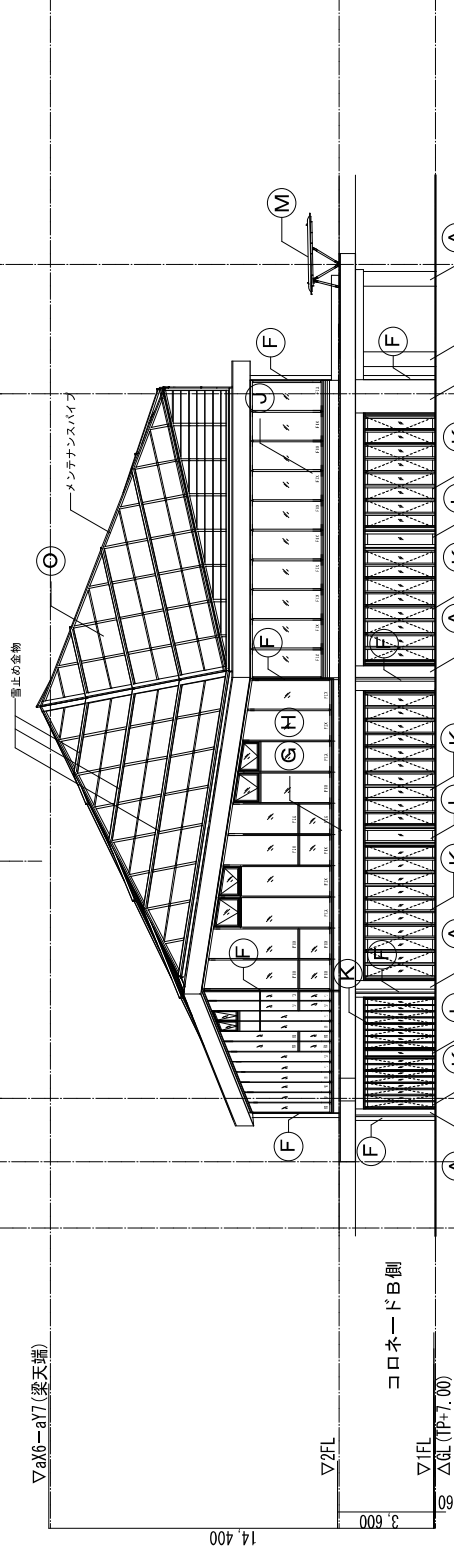


北立面図

※1階開口は通常開放、冬期や風の強い日は閉じることができる（開口率50%程度）


記号	部位・名称	仕上・仕様など	記号	部位・名称	仕上・仕様など
A	窓・柱型	コンクリート打放し化粧仕上	M	屋根	アルミキャストパネル、下地鉄骨、重荷めっきの上部系樹脂塗装
B	鉄骨柱	DP塗装	N	破風・鼻隠し	アルミキャストパネル、アルミキャストパネル13、粉体塗装
C	化粧水仕上（非構造）	WP塗装	O	トップライト	押通、アルミ樹脂二次断熱、指定色（トップライト工事）
D	巾木	畳・珪藻土材	P	手摺	ガラス手摺
E	欄干	コンクリート打放し化粧仕上	Q	室内目隠し	フレックサラム（指定色）
F	屋根	2F、505、75×150 1F、アルミバンドレス150角（指定色）			

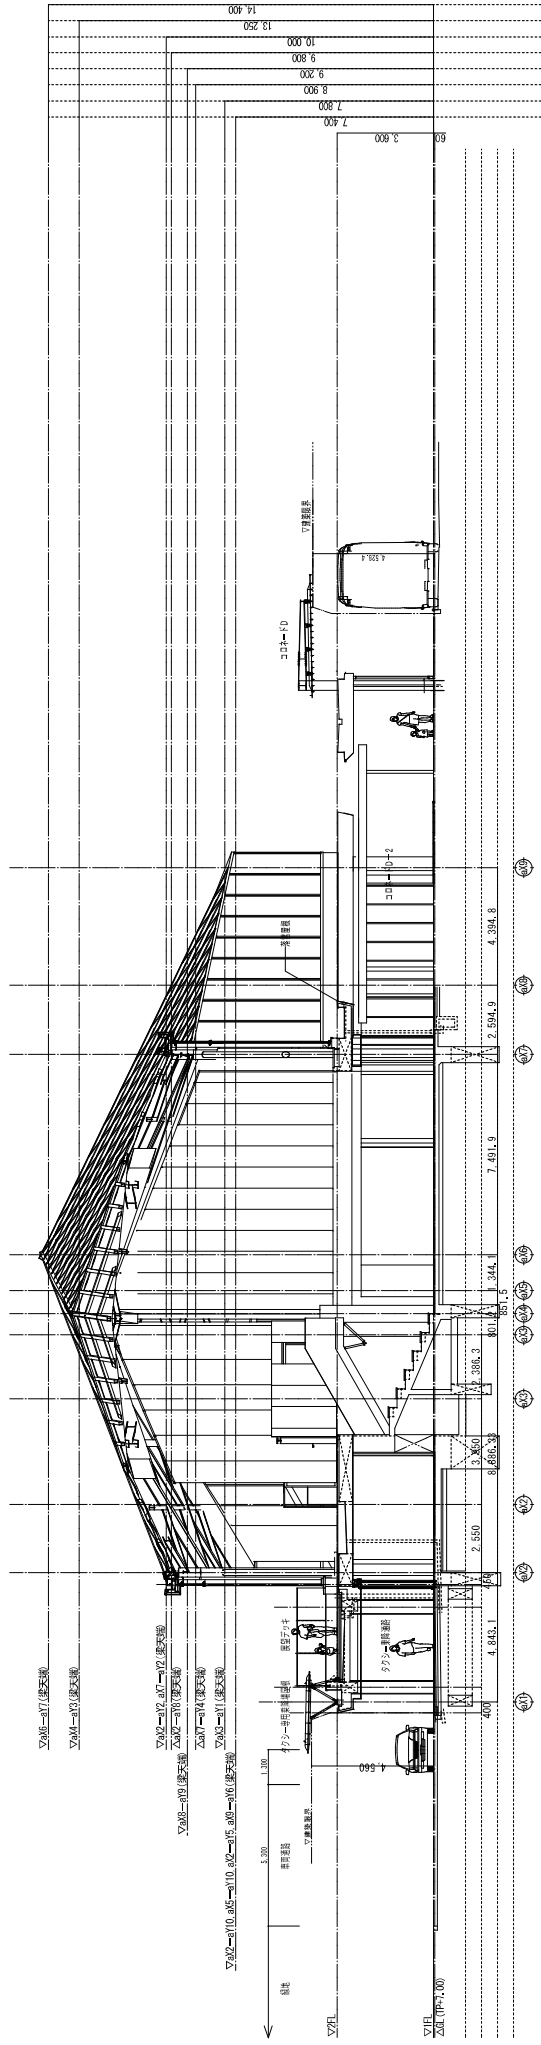


B-B' 断面図

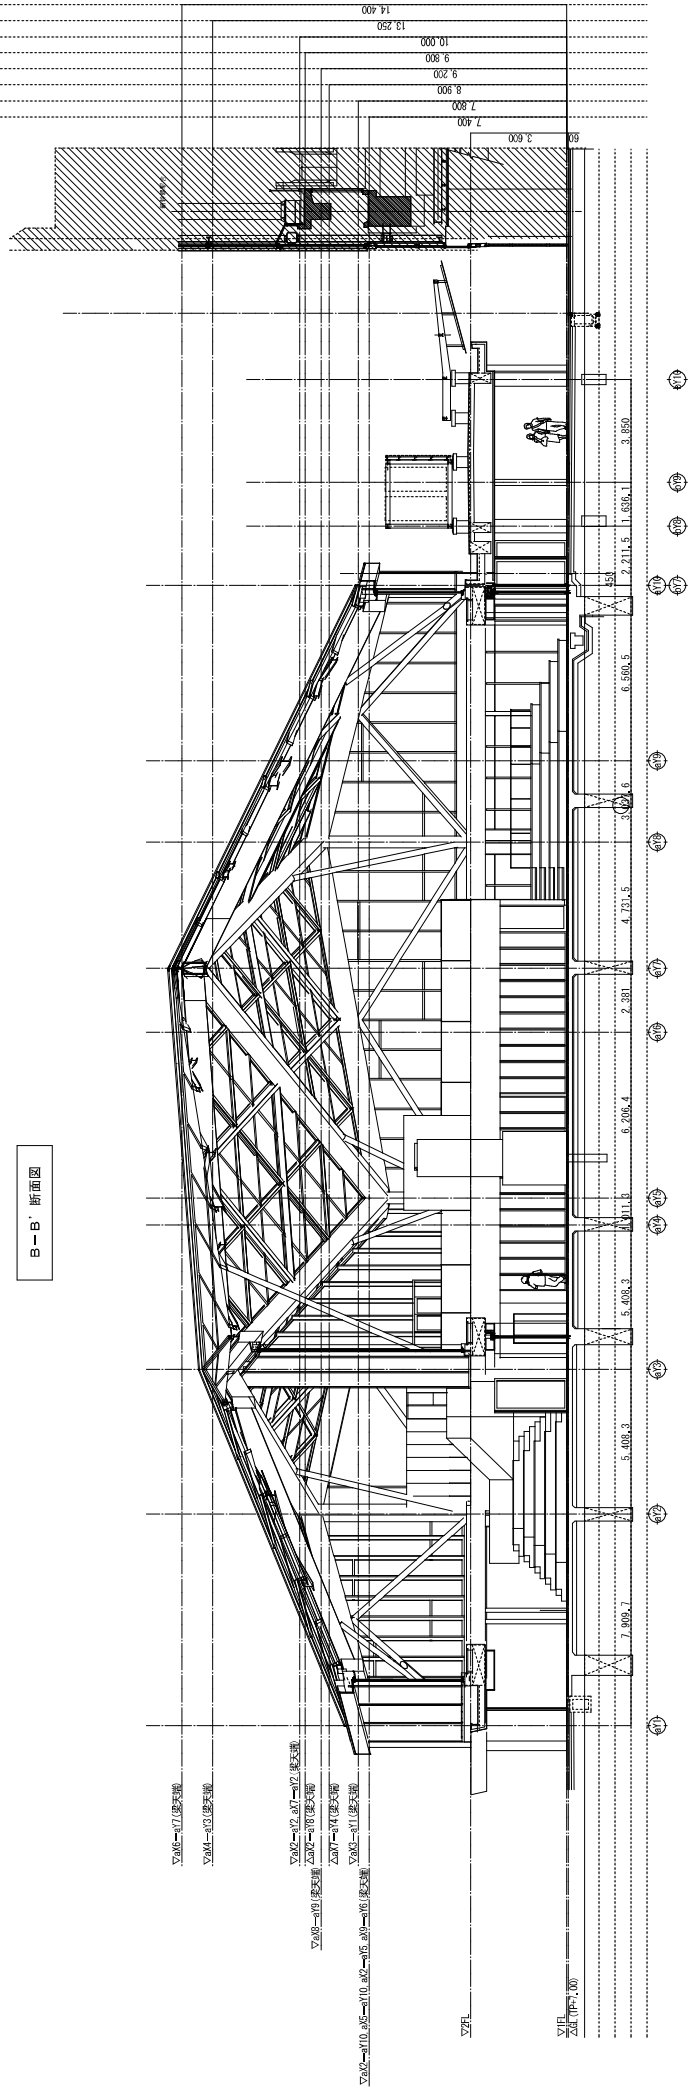

A-A' 断面図

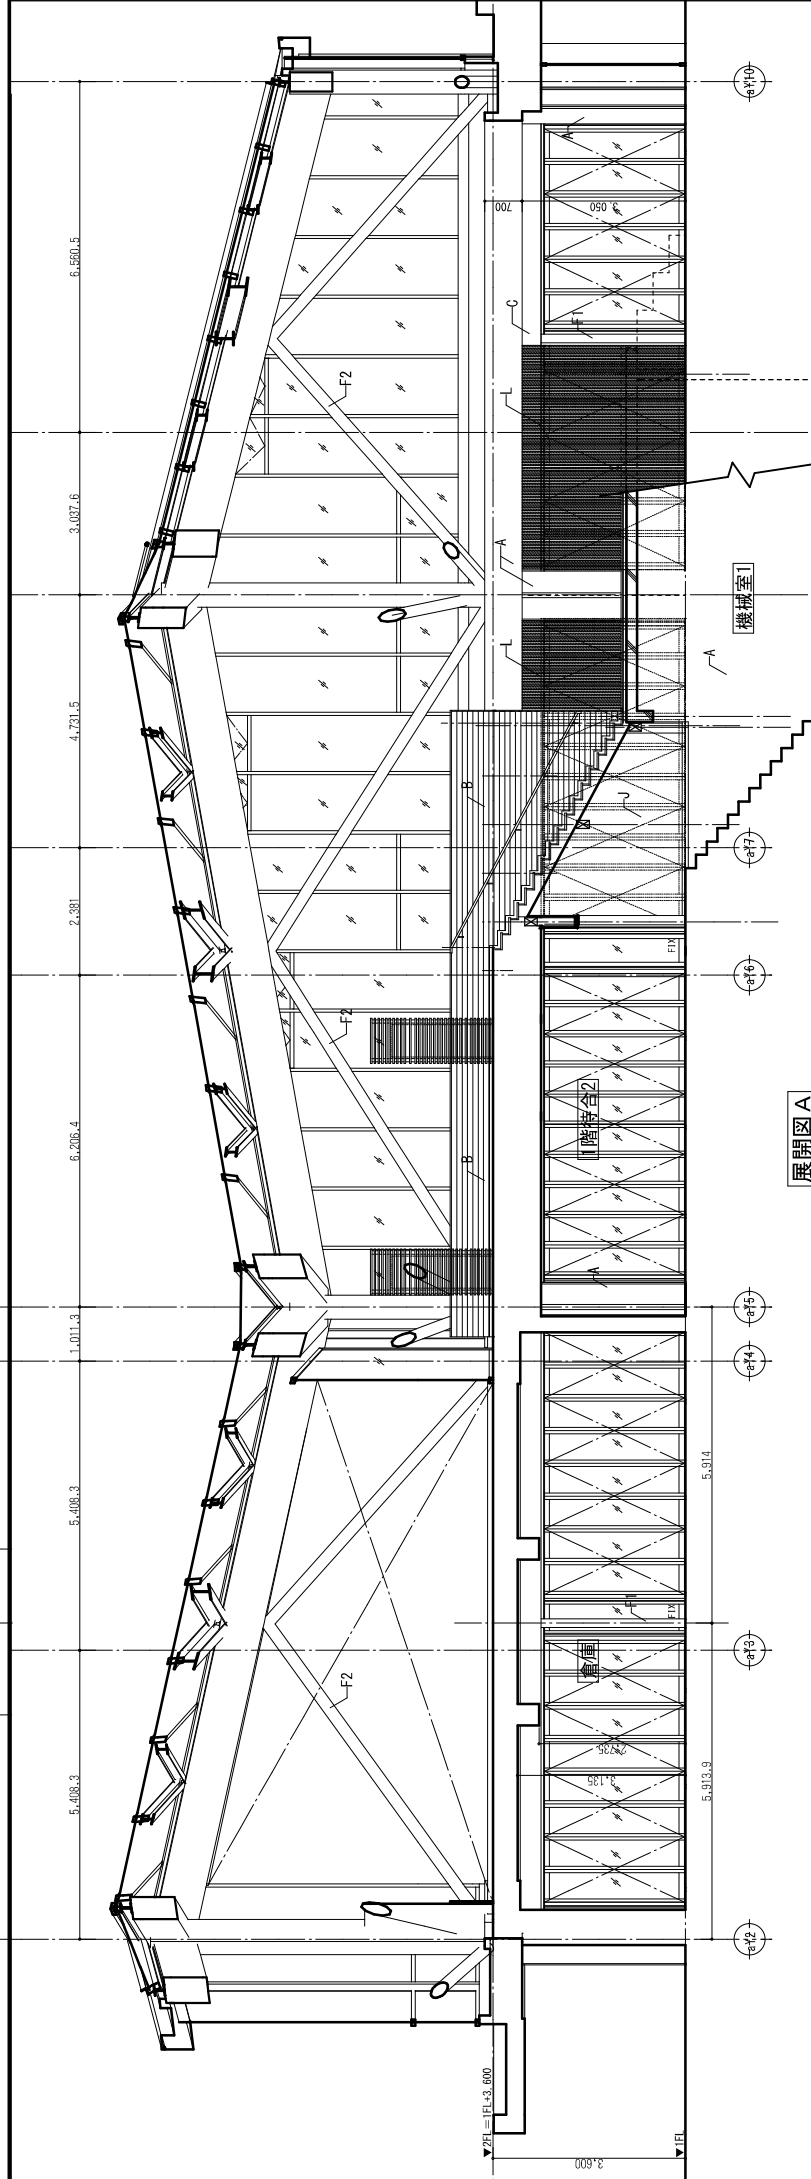

展開図 A

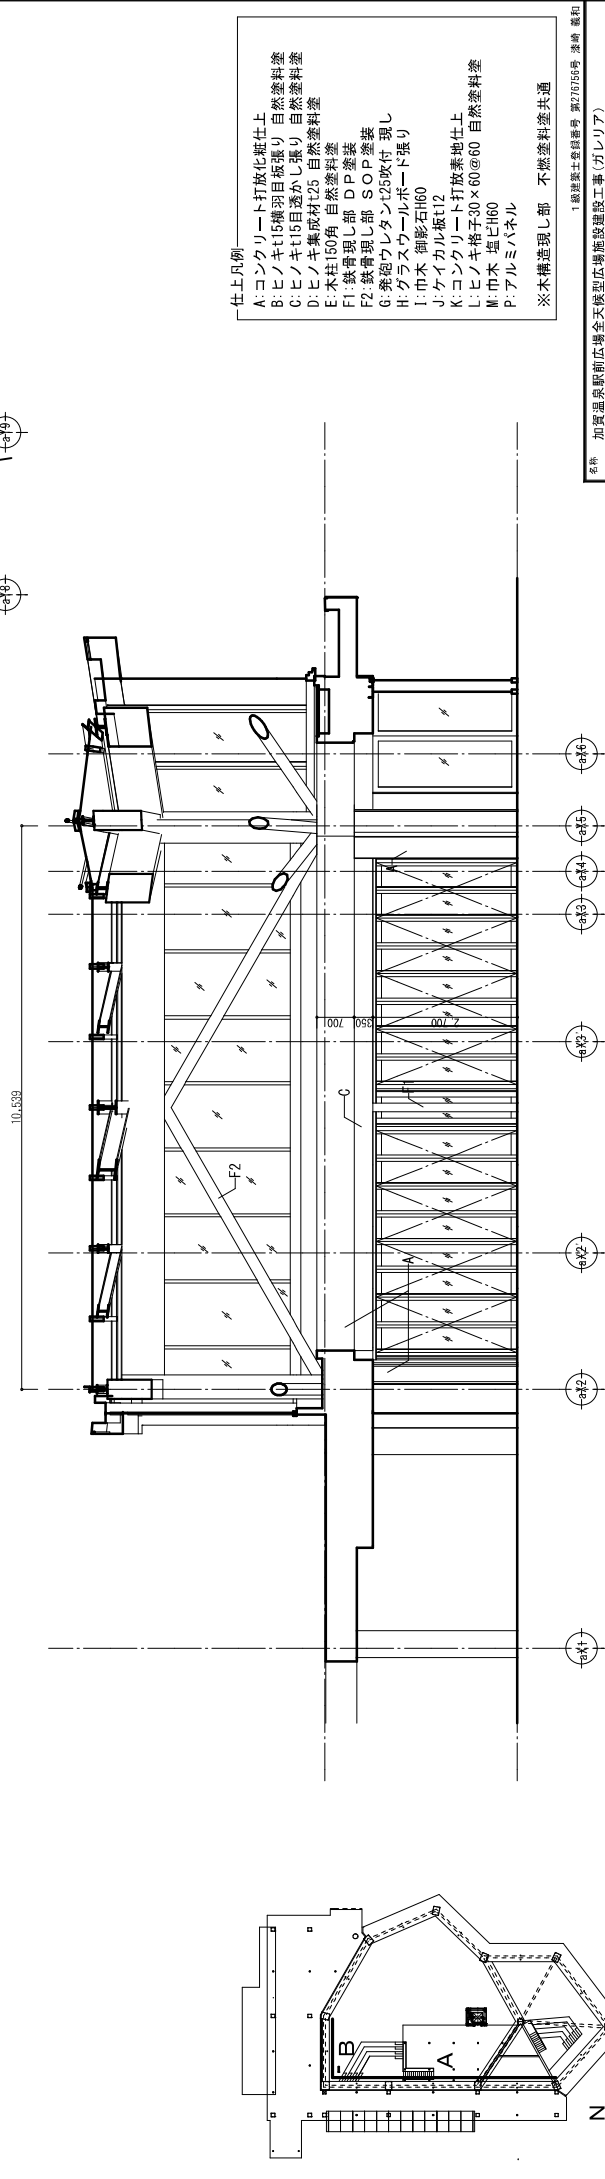


展開図 B


仕上凡例

- A: コンクリート打放化粧仕上
- B: ヒノキt15横羽目板張り 自然塗料塗
- C: ヒノキt15透かし張り 自然塗料塗
- D: ヒノキ集成材t25 自然塗料塗
- E: 木柱 50角 自然塗料塗
- F1: 鉄骨現し部 D P 塗装
- F2: 鉄骨現し部 S O P 塗装
- G: 巻廻ワレタンt25吹付 現し
- H: グラスウールボード張り
- I: 巾木 御影石t60
- J: ケイカル板t12
- K: コンクリート打放素地仕上
- L: ヒノキ格子30×60@60 自然塗料塗
- M: 巾木 塩ビt60
- P: アルミサドル

※木構造現し部 不機塗料塗共通

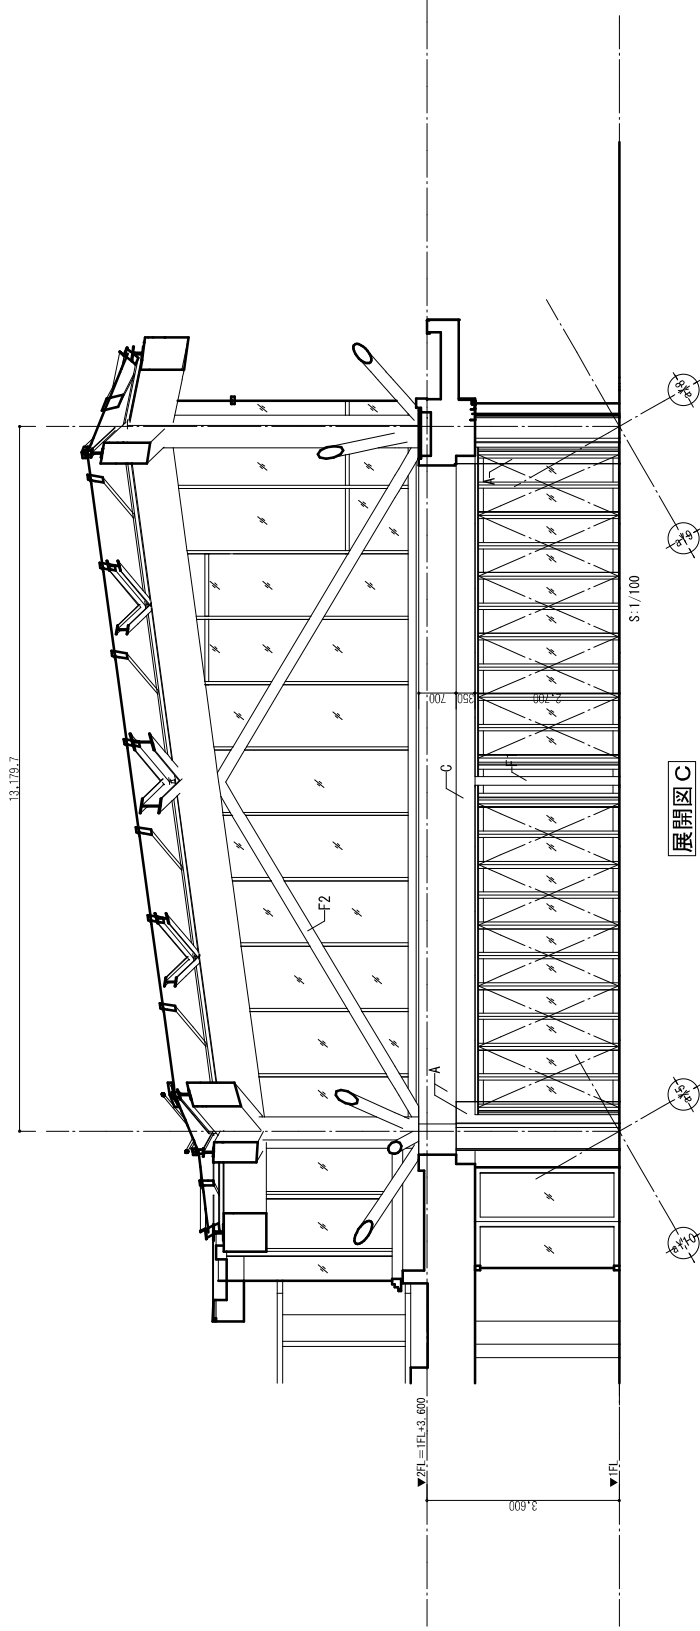

展開図C

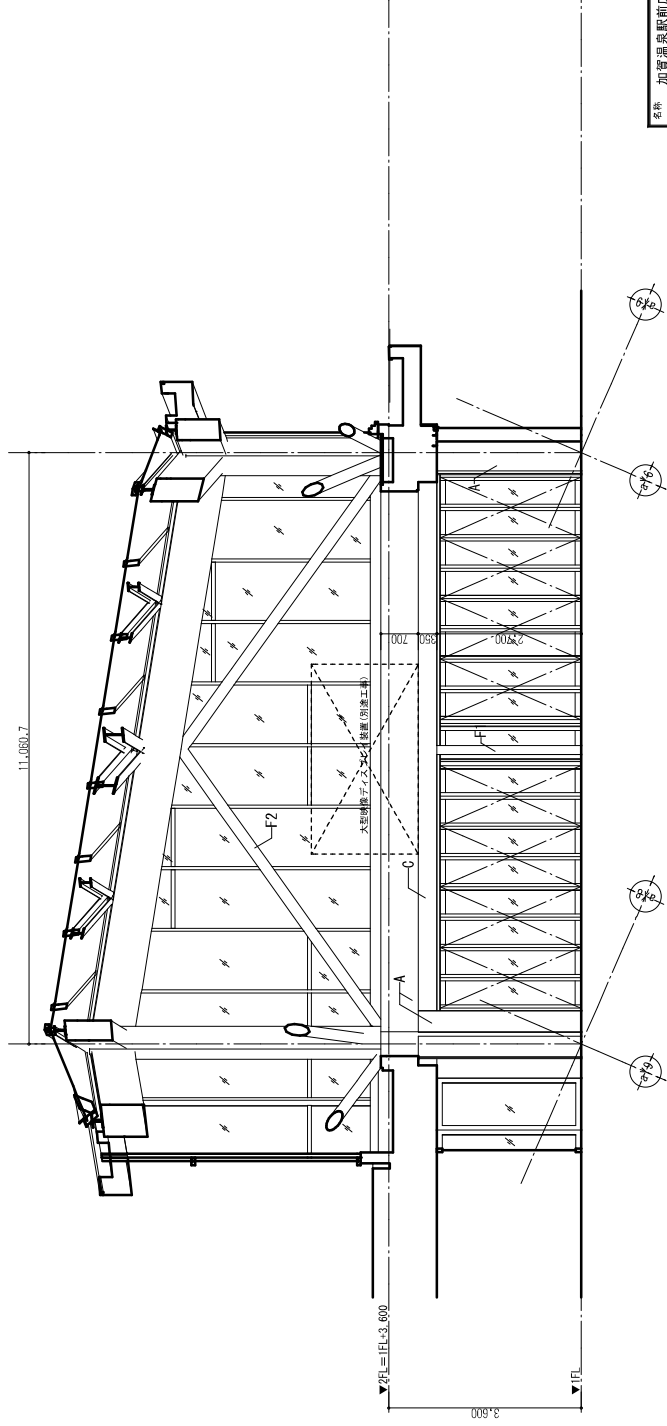




展開図D

仕上凡例


- A: コンクリート打放化粧仕上
- B: ヒノキt15横割目板張り 自然塗料塗
- C: ヒノキt15目透かし張り 自然塗料塗
- D: ヒノキ集成材t25 自然塗料塗
- E: 木柱 50角 自然塗料塗
- F1: 鉄骨現し部 D P 塗装
- F2: 鉄骨現し部 S O P 塗装
- G: 珪藻土レンガt25吹付 現し
- H: グラスウールボード張り
- I: 巾木 御影石t60
- J: ケイカル板t12
- K: コンクリート打放素地仕上
- L: ヒノキ格子30×60@60 自然塗料塗
- M: 巾木 塩ビt60
- P: アルミパネル



※木構造現し部 不燃塗料塗共通

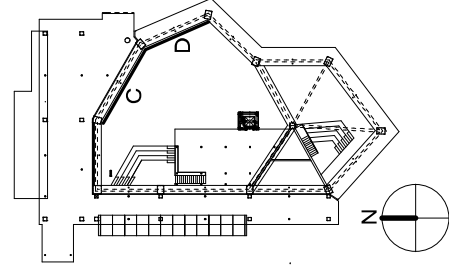

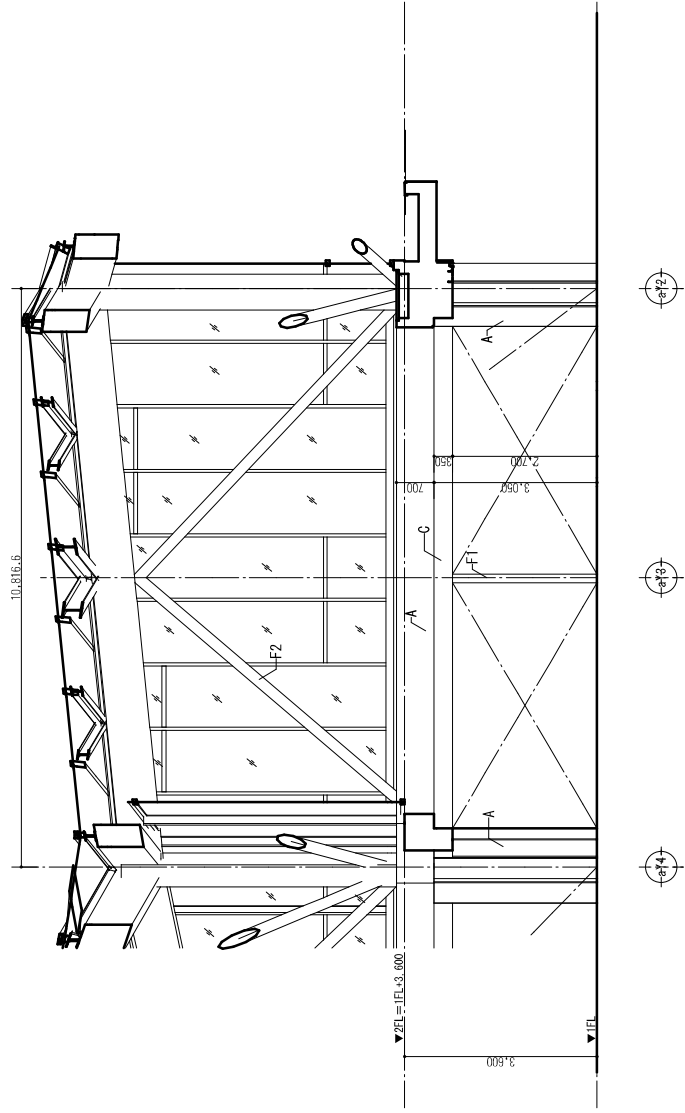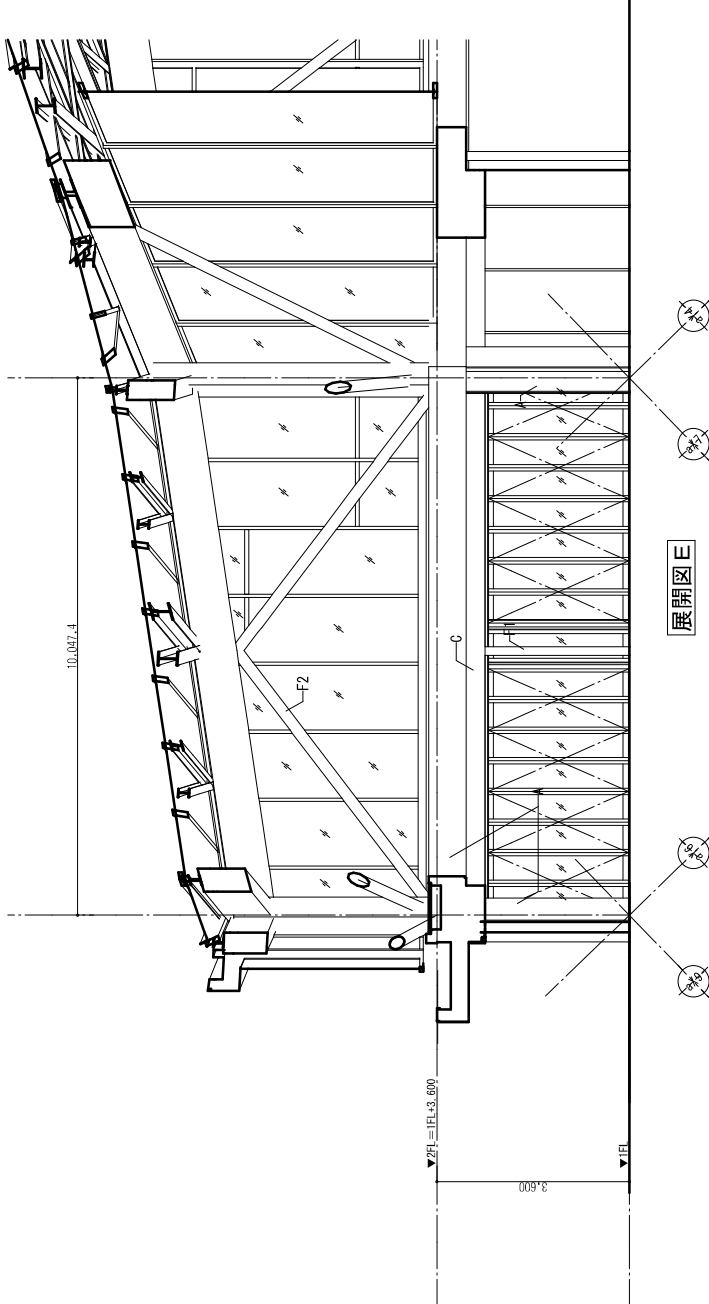


- 仕上凡例
- A: コンクリート打放化粧仕上
 - B: ヒノキt15横割目板張り 自然塗料塗
 - C: ヒノキt15目透かし張り 自然塗料塗
 - D: ヒノキ集成材t25 自然塗料塗
 - E: 木柱150角 自然塗料塗
 - F1: 鉄骨現し部 D P 塗装
 - F2: 鉄骨現し部 S O P 塗装
 - G: 赤松ウレタンt25吹付 現し
 - H: グラスウールボード張り
 - I: 巾木 御影石t60
 - J: ケイカル板t12
 - K: コンクリート打放素地仕上
 - L: ヒノキ格子30×60@60 自然塗料塗
 - M: 巾木 塩ビt60
 - P: アルミハネル
- ※木構造現し部 不燃塗料塗共通

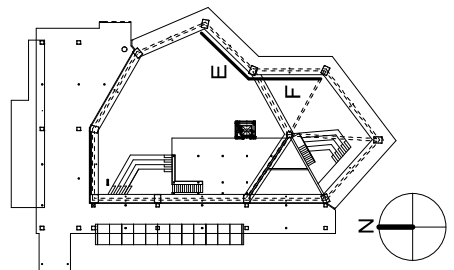

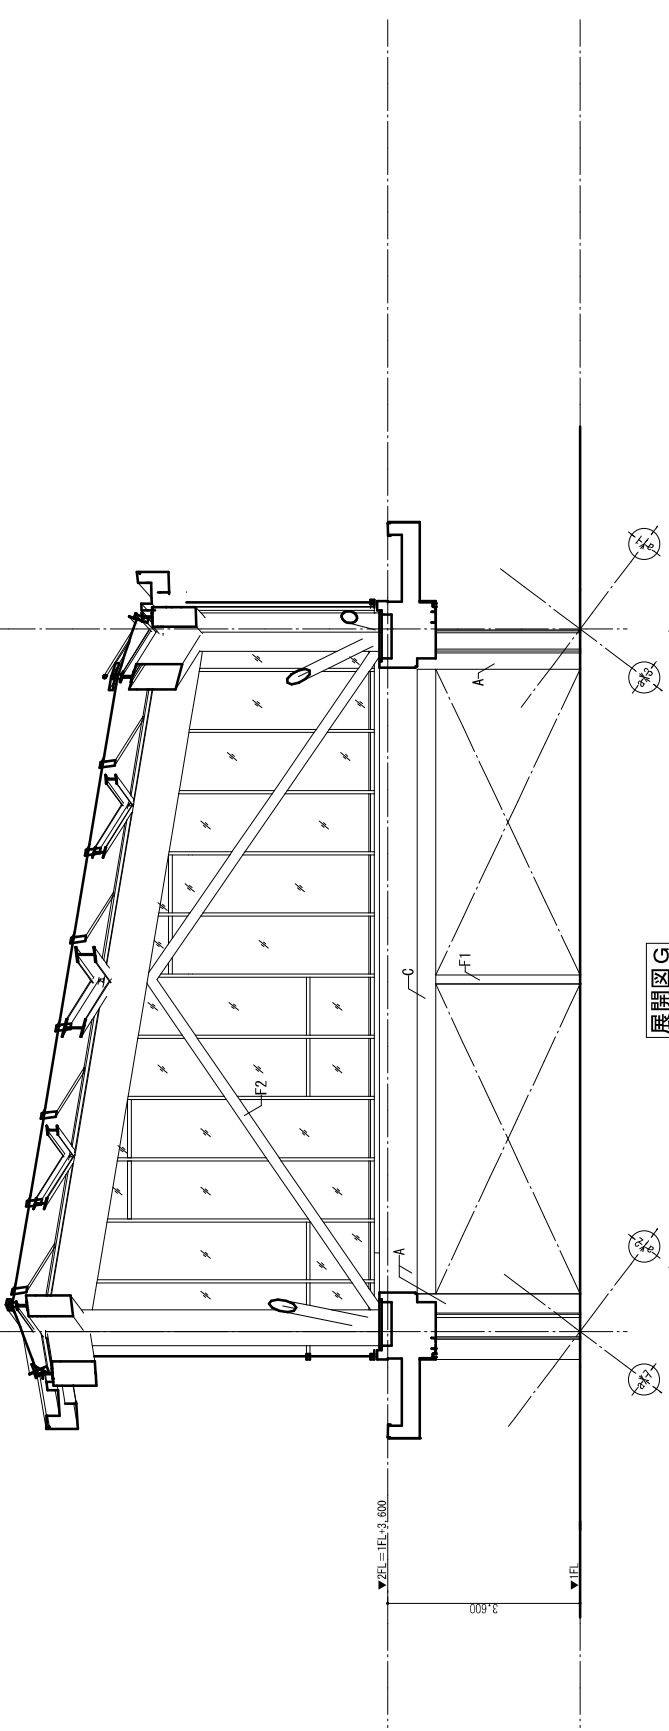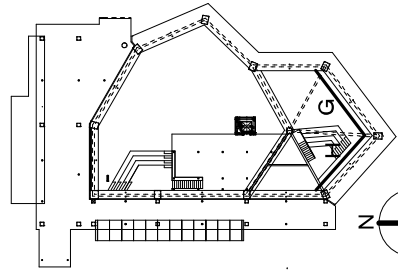

展開図 G

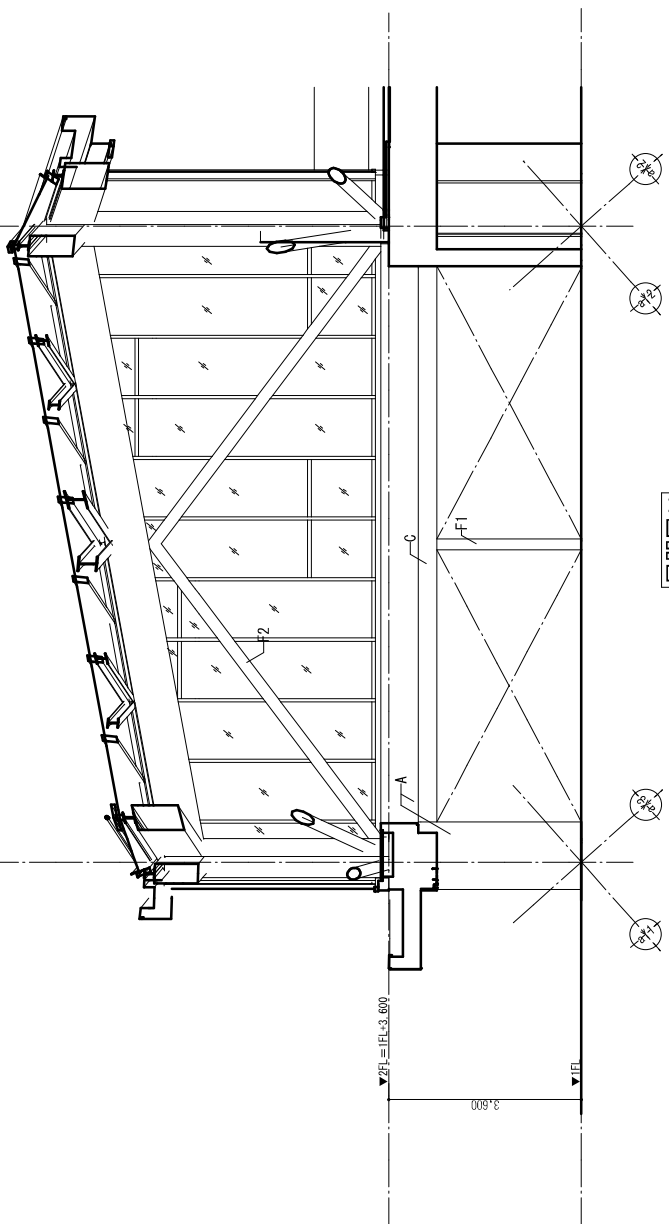

展開図 H

仕上凡例

- A: コンクリート打放化粧仕上
- B: ヒノキt15横割目板張り 自然塗料塗
- C: ヒノキt15目透かし張り 自然塗料塗
- D: ヒノキ集成材t25 自然塗料塗
- E: 木柱150角 自然塗料塗
- F1: 鉄骨現し部 D P 塗装
- F2: 鉄骨現し部 S O P 塗装
- G: 珪藻土レンガt25吹付 現し
- H: グラスウールボード張り
- I: 巾木 御影石t60
- J: ケイカル板t12
- K: コンクリート打放素地仕上
- L: ヒノキ格子30×60@60 自然塗料塗
- M: 巾木 塩ビt60
- P: アルミパネル

※木構造現し部 不燃塗料塗共通


名称 加賀温泉駅前広場全天候型広場施設建設工事(ガレリア)

図名 展開図 4

縮尺 A3 : 1/100 A1 : 1/50 日付 2024.08

図面番号 A-46

金沢計画研研究所・ミナミ建築設計事務所 特定設計業務企業体

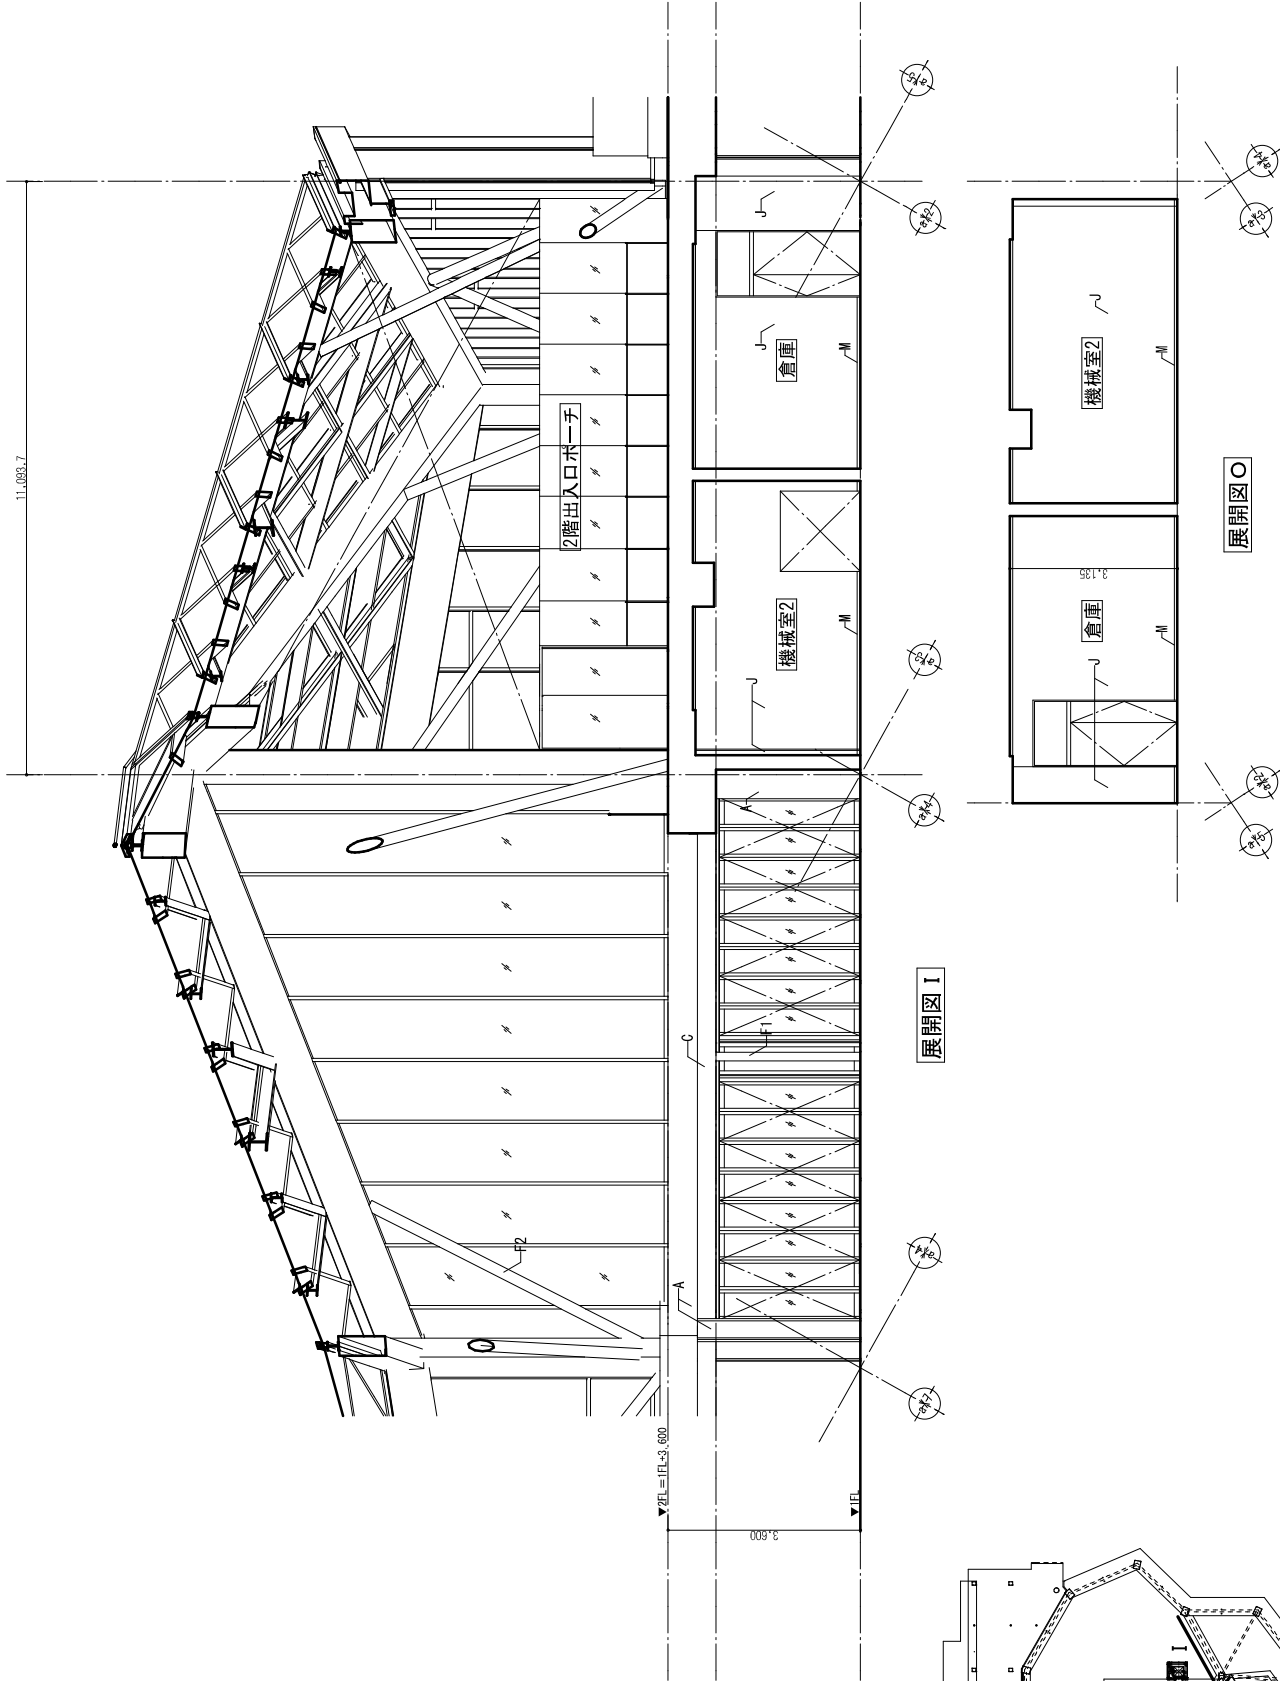

仕上凡例

- A:コンクリート打放化粧仕上
B:ヒノキt15横羽目板張り 自然塗料塗
C:ヒノキt15透かし張り 自然塗料塗
D:ヒノキ集成材t25 自然塗料塗
E:木柱150角 自然塗料塗
F1:鉄骨現し部 D P 塗装
F2:鉄骨現し部 S O P 塗装
G:珪藻ウレタンt25吹付 現し
H:ガラスウールボード張り
I:巾木 御影石t60
J:ケイカル板t12
K:コンクリート打放素地仕上
L:ヒノキ格子30×60@60 自然塗料塗
M:巾木 塩ビt60
P:アルミパネル

※木構造現し部 不機塗料塗共通

1級建築士登録番号 第27875号 清崎 誠和

名称 加賀温泉駅前広場全天候型広場施設建設工事(ガレリア)



図名 展開図 5

縮尺 A3 : 1/100 A1 : 1/50 日付 2024.08

図面番号

A-47

金沢計画研究所・ミナミ建築設計事務所 特定設計業務企業体

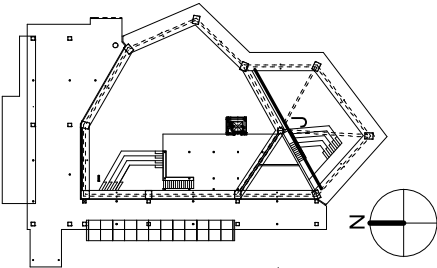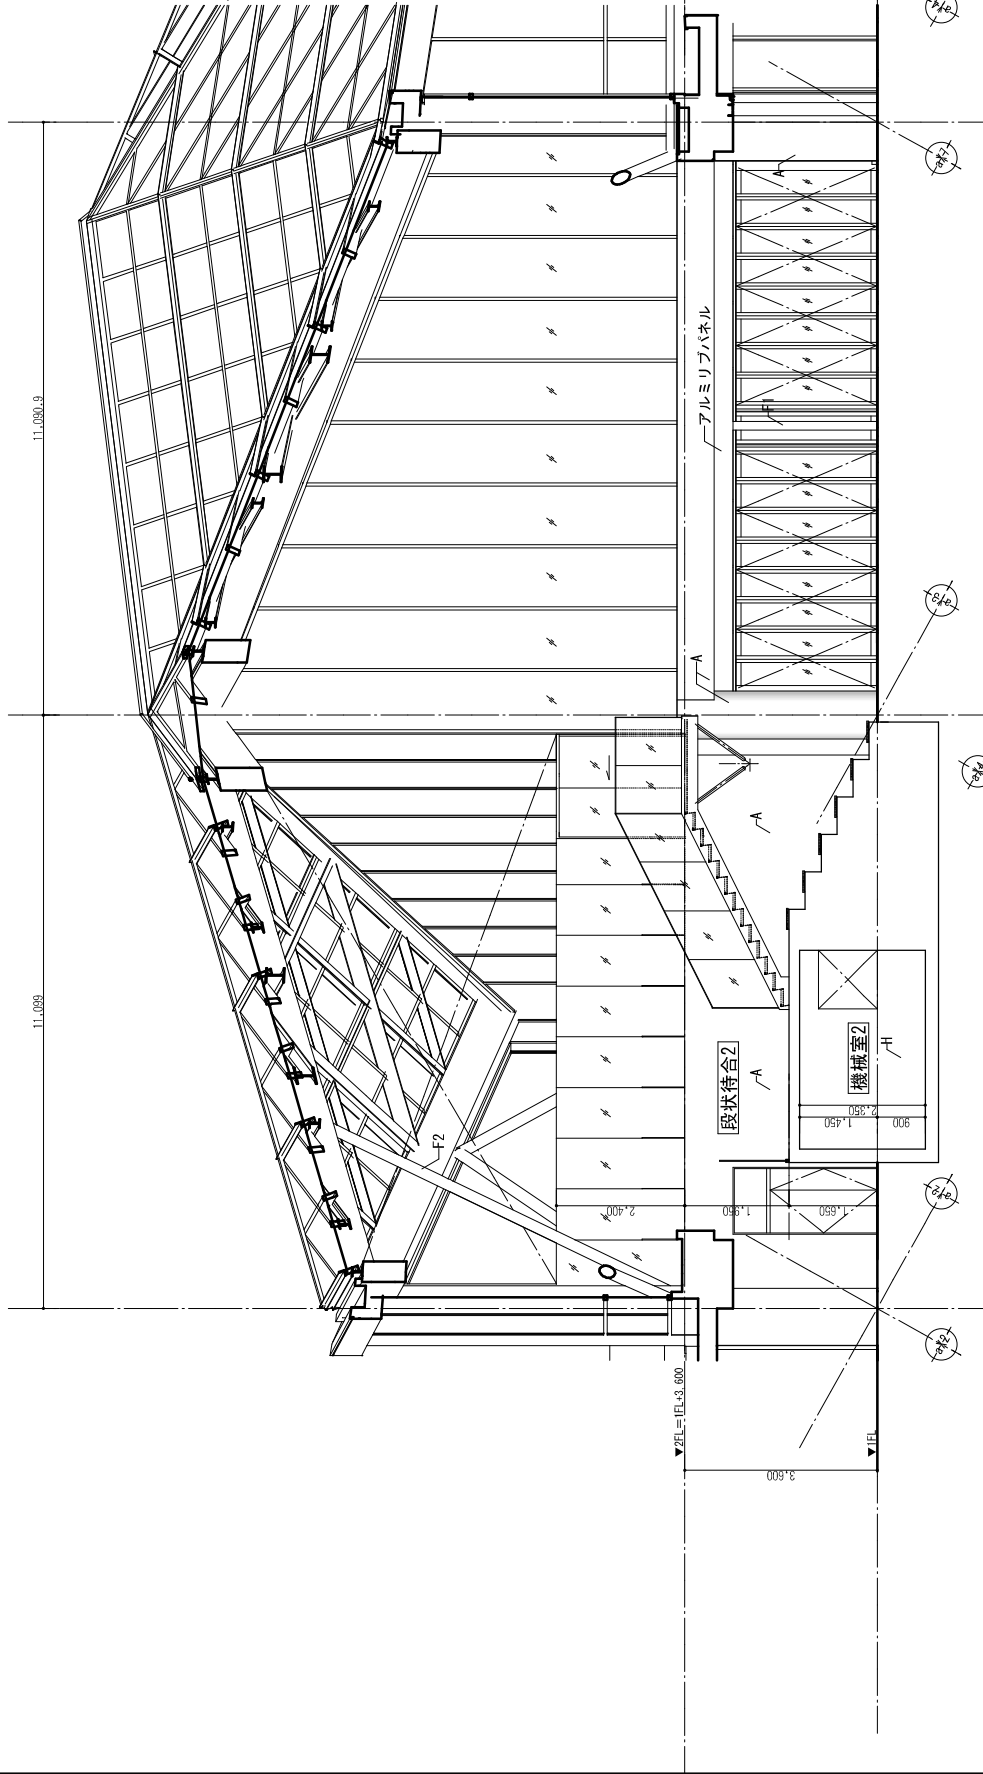


展開図 J

仕上凡例

- A: コンクリート打放し化粧仕上
- B: ヒノキt15横割目板張り 自然塗料塗
- C: ヒノキt15目透かし張り 自然塗料塗
- D: ヒノキ集成材t25 自然塗料塗
- E: 木柱150角 自然塗料塗
- F1: 鉄骨現し部 D P 塗装
- F2: 鉄骨現し部 S O P 塗装
- G: 赤松ウレタンt25吹付 現し
- H: グラスウールボード張り
- I: 巾木 御影石t60
- J: ケイカル板t12
- K: コンクリート打放し化粧仕上
- L: ヒノキ柵子30×60@60 自然塗料塗
- M: 巾木 塩ビt60
- P: アルミハネル

※木構造現し部 不燃塗料塗共通

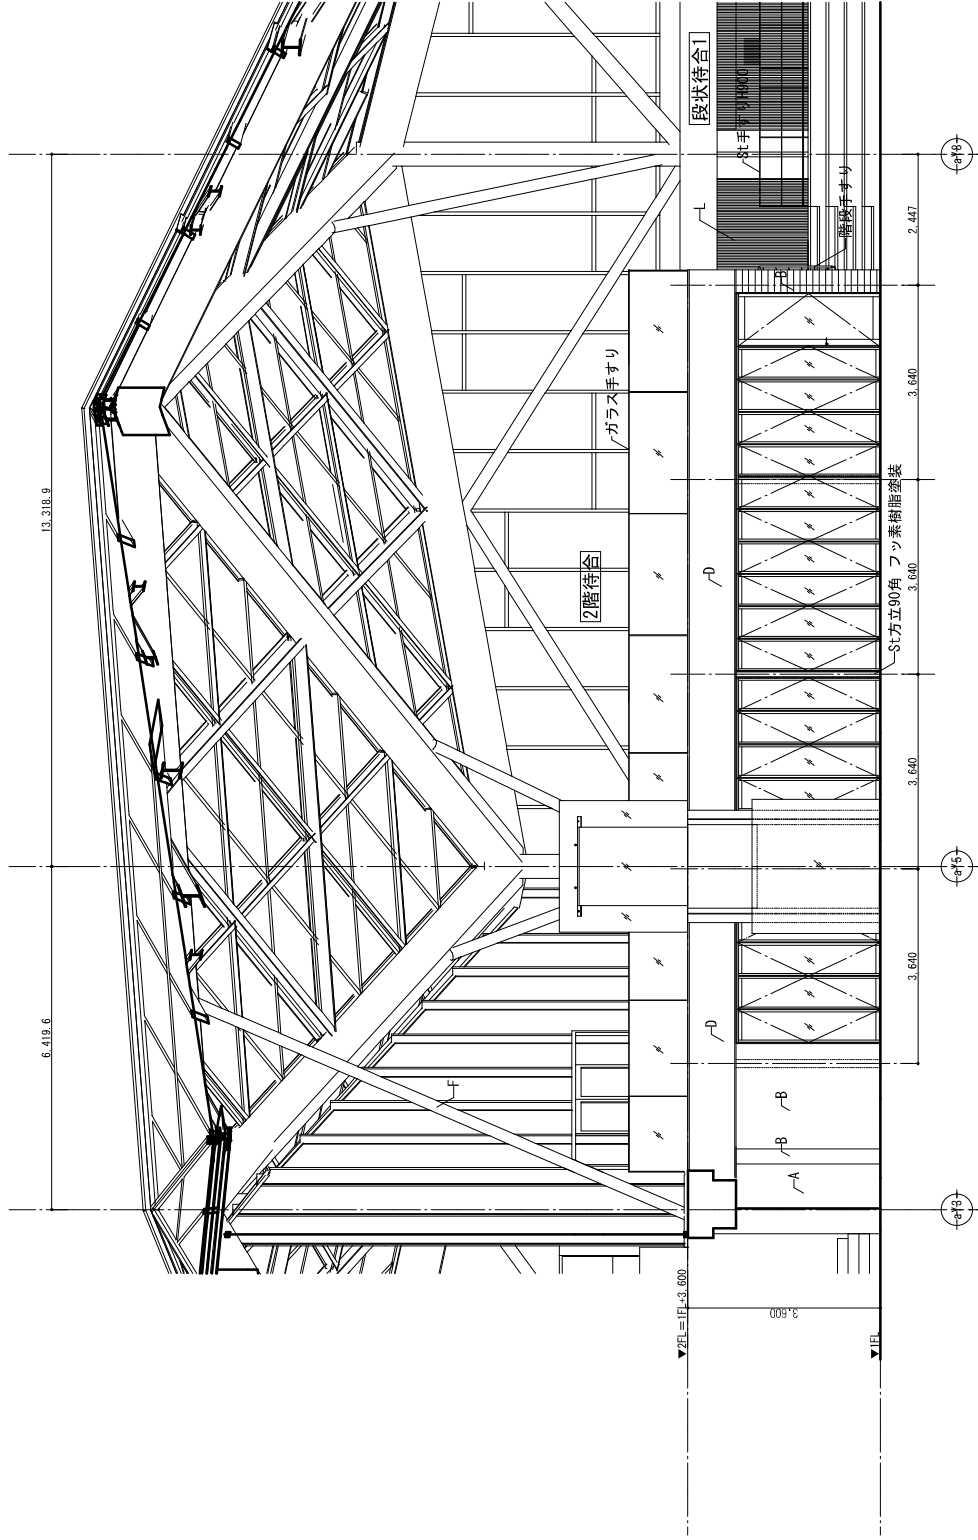





展開図K

仕上凡例

- A: コンクリート打放化粧仕上
- B: ヒノキt15横羽目板張り 自然塗料塗
- C: ヒノキt15目透かし張り 自然塗料塗
- D: ヒノキ集成材t25 自然塗料塗
- E: 木柱150角 自然塗料塗
- F1: 鉄骨現し部 D P 塗装
- F2: 鉄骨現し部 S O P 塗装
- G: 赤銅ウレタンt25吹付 現し
- H: グラスウールボード張り
- I: 巾木 御影石t60
- J: ケイカル板t12
- K: コンクリート打放素地仕上
- L: ヒノキ格子30×60@60 自然塗料塗
- M: 巾木 塩ビt60
- P: アルミハネル

※木構造現し部 不燃塗料塗共通

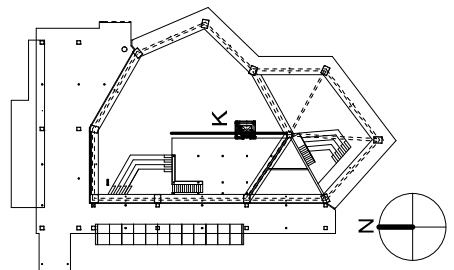

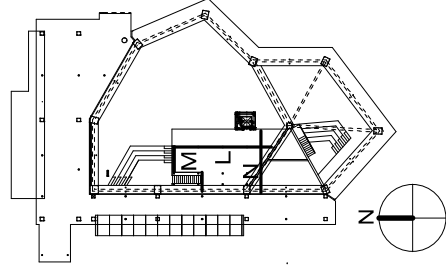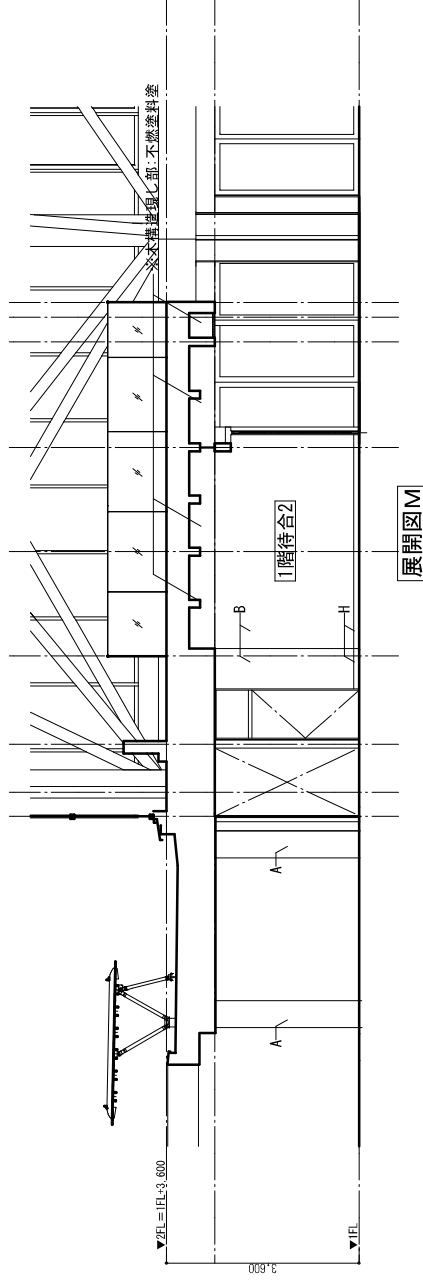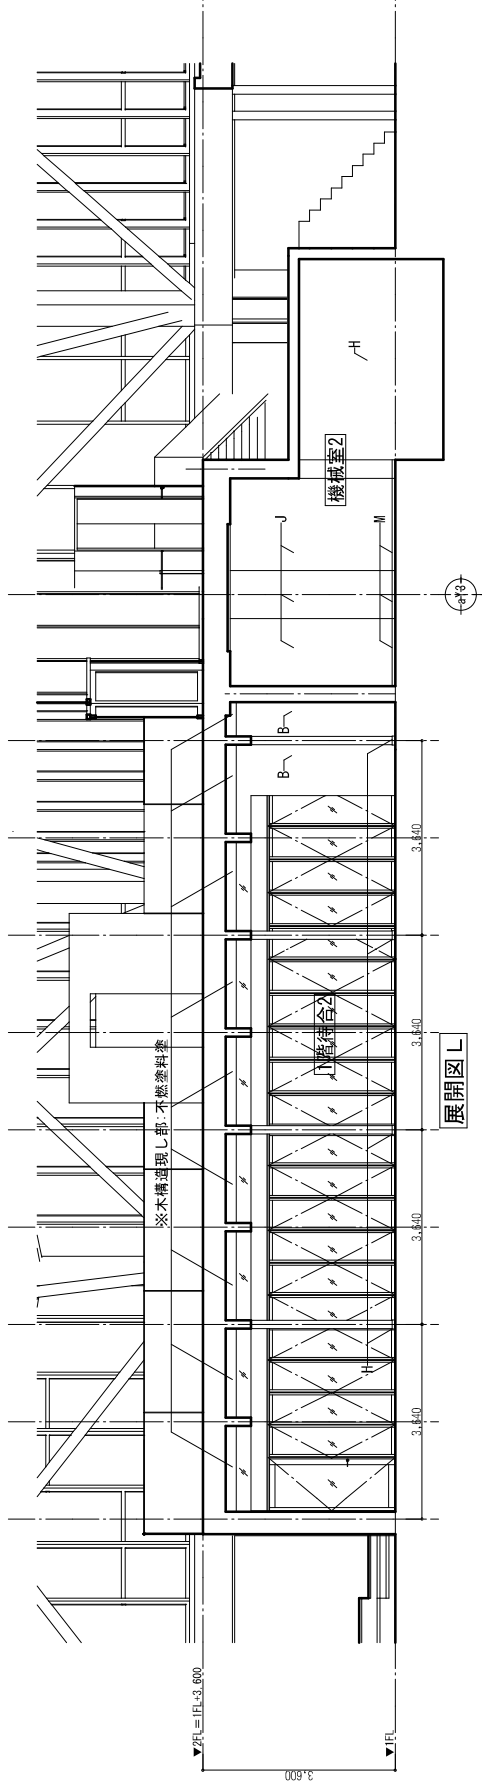

仕上凡例

- A: コンクリート打放化仕上げ
 - B: ヒノキt15横割目板張り 自然塗料塗
 - C: ヒノキt15目透かし張り 自然塗料塗
 - D: ヒノキ集成材t25 自然塗料塗
 - E: 木柱t150角 自然塗料塗
 - F1: 鉄骨現し部 D P 塗装
 - F2: 鉄骨現し部 S O P 塗装
 - G: 赤松ウレタンt25吹付 現し
 - H: グラスウールボード張り
 - I: 巾木 御影石t60
 - J: ケイカル板t12
 - K: コンクリート打放素地仕上
 - L: ヒノキ格子30×60@60 自然塗料塗
 - M: 巾木 塩ビt60
 - P: アルミパネル
- ※木構造現し部 不燃塗料塗共通

