



- 凡例
- 特記なきピットは湧水槽
  - 湧水パネル t50
  - ポンプ室
  - 人通り 600φ、500φ
  - 通水管 200φ半割 2カ所
  - 人通り600φ、500φ  
湧水パネルVP150φ  
△ピット天井
  - △ピット天井  
通水管VP200φ半割
  - 天井面に化粧マンホール (防水、防臭型)
  - タラップ<8-31-1>  
SUS 304 22φ
  - 水勾配

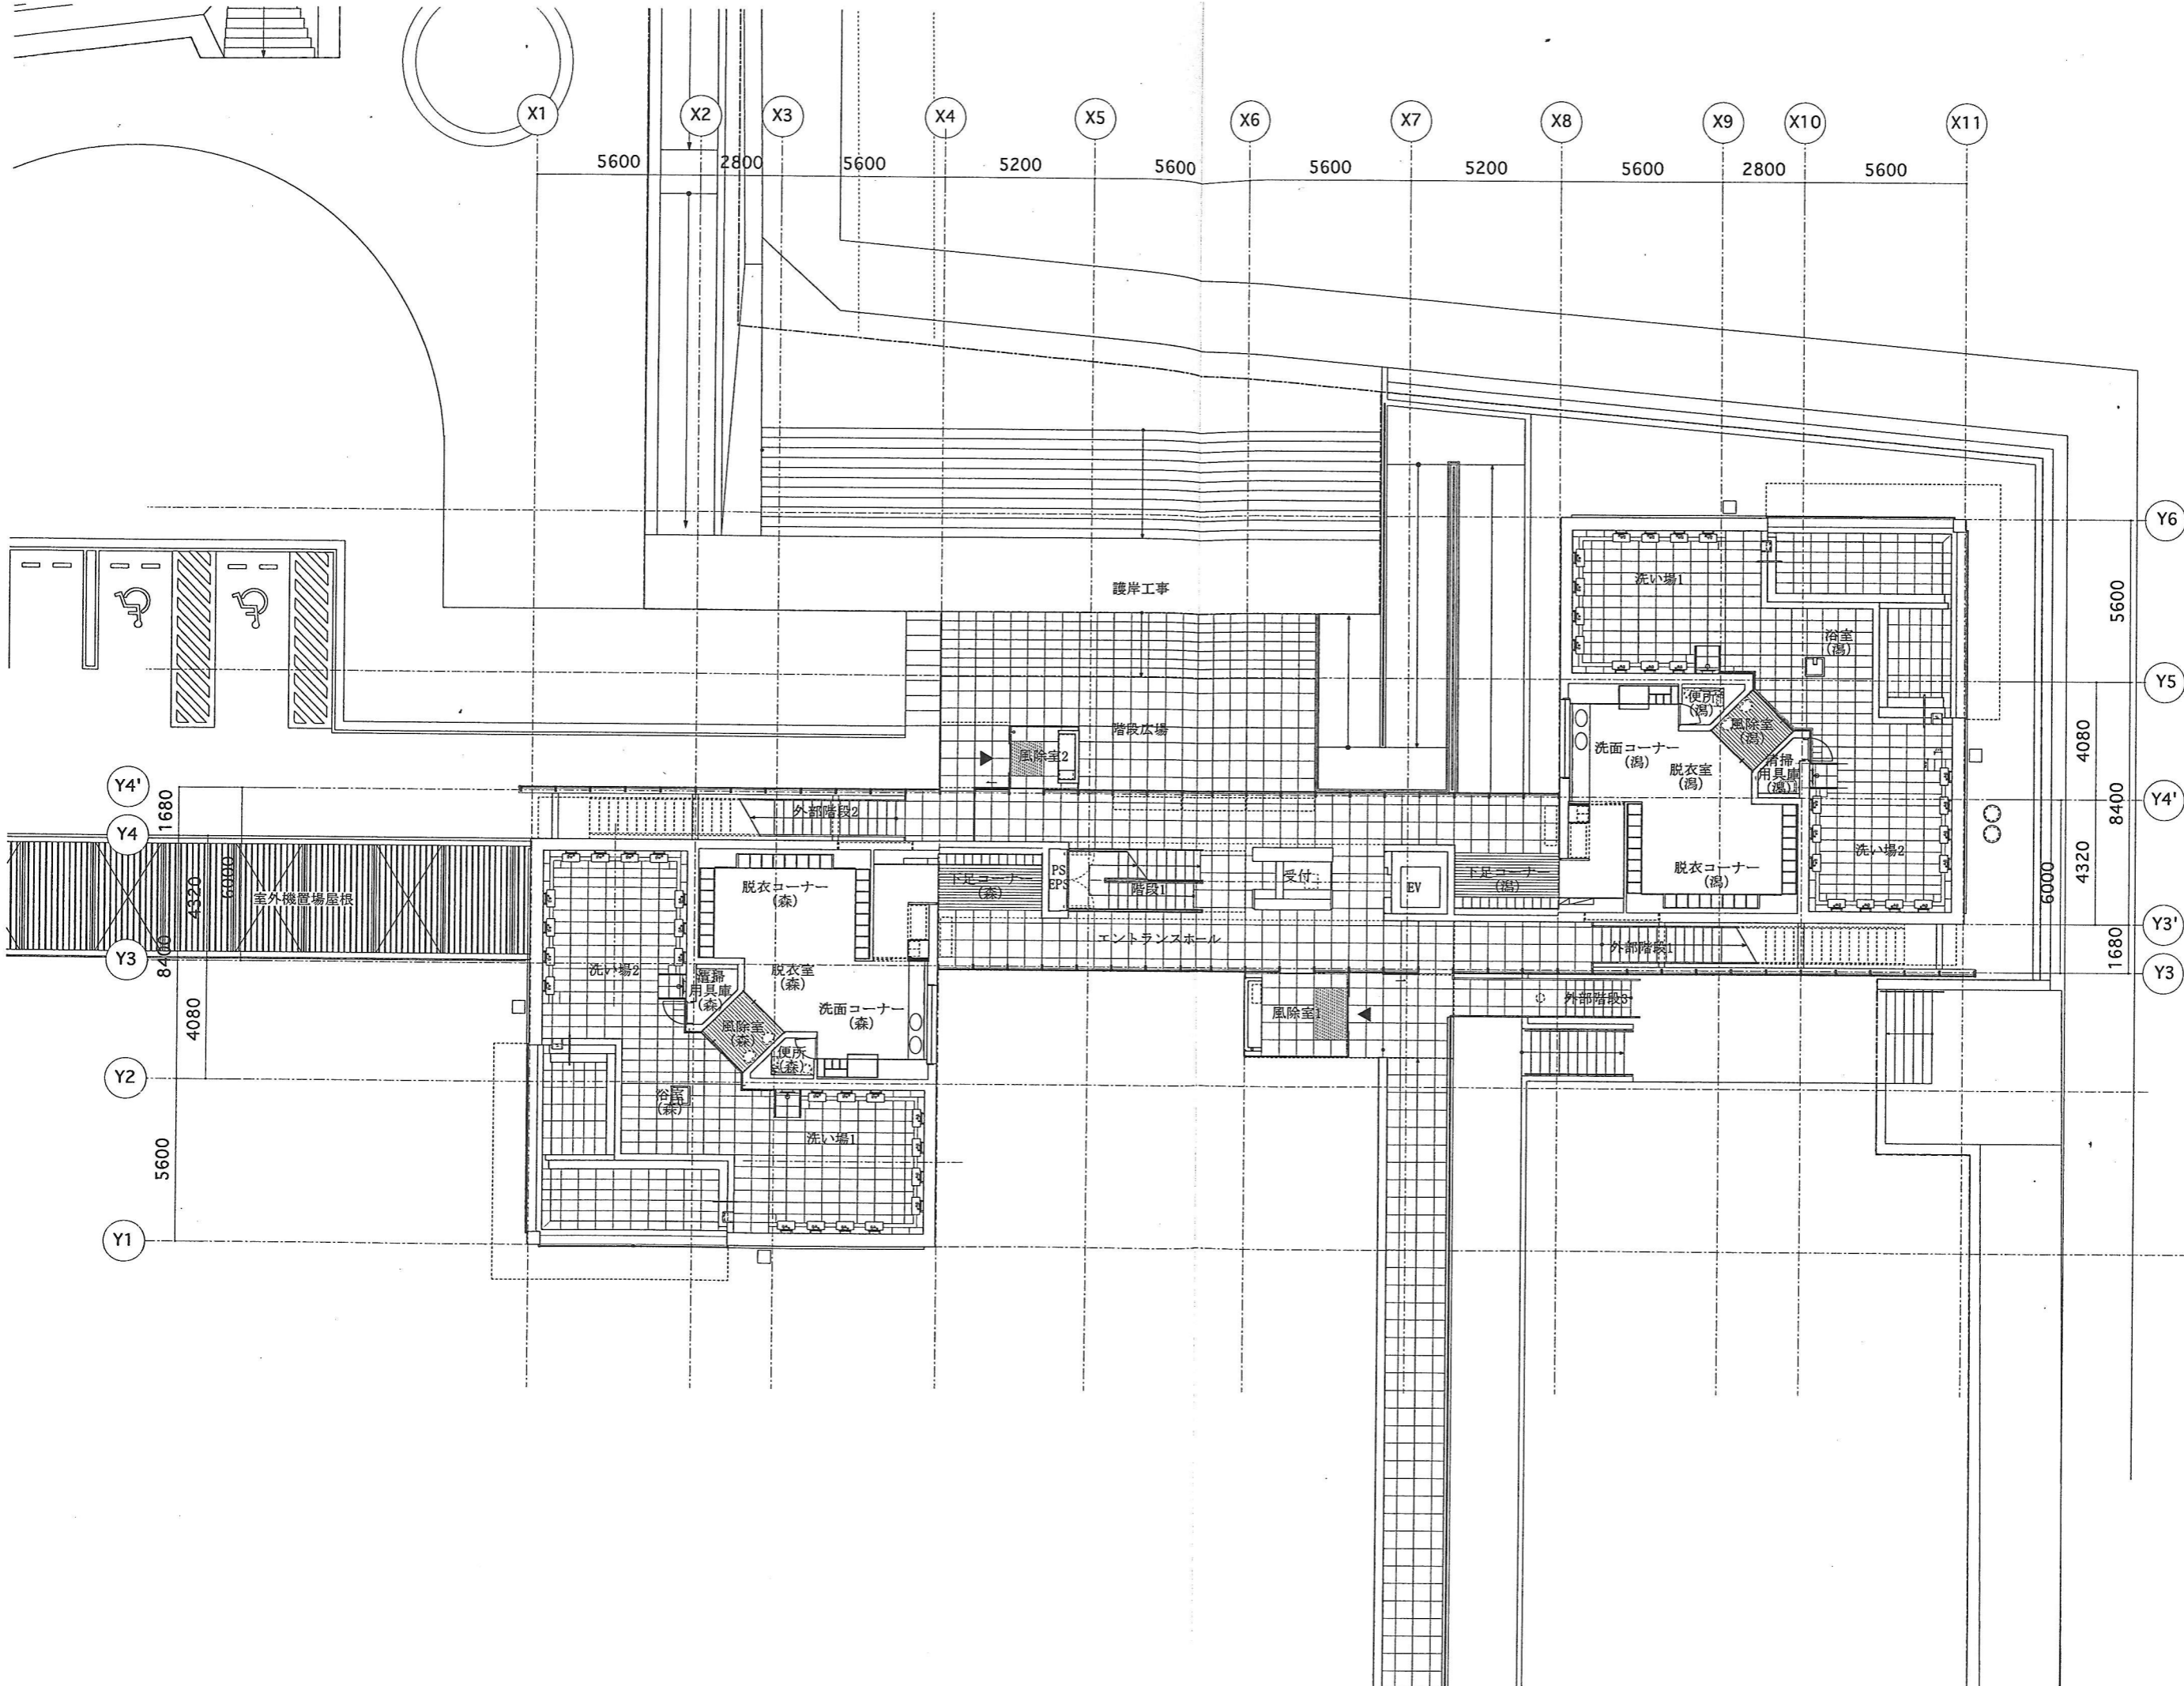

2011.10.18

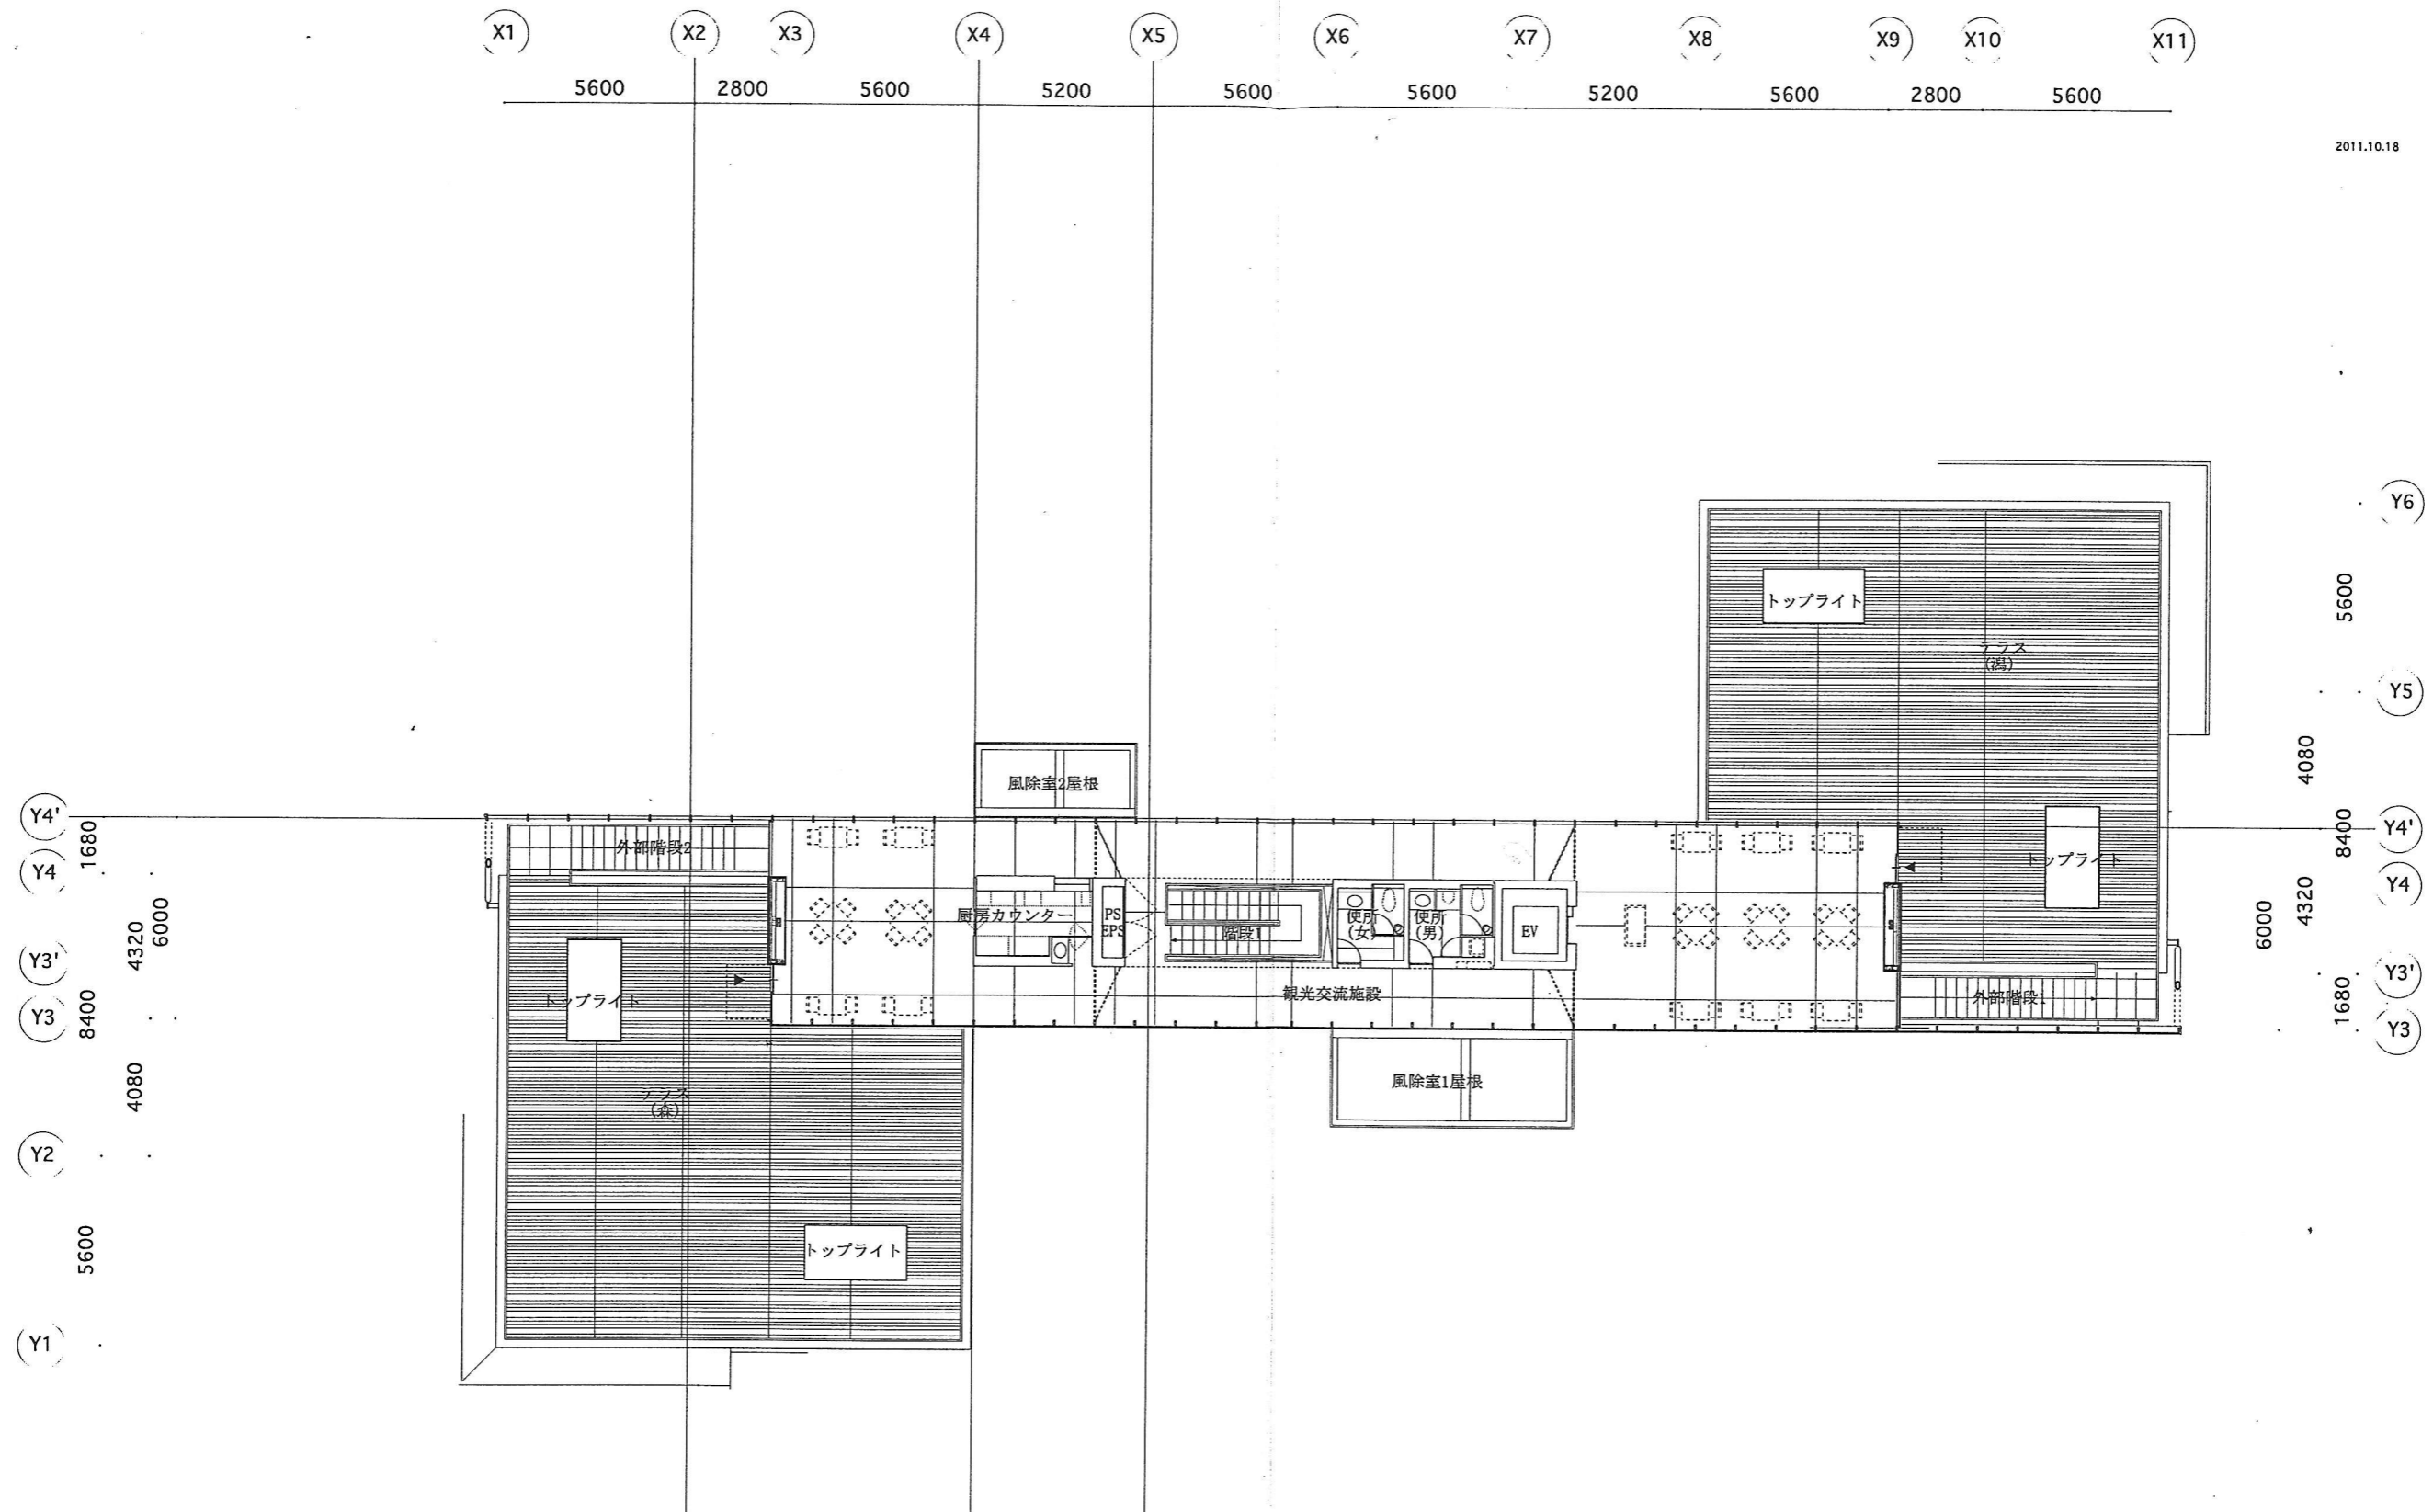

Date 2012.3

Checked by

Drawn by


Drawing title

2階  
平面図

Scale 1:100

Sheet no.

A-018

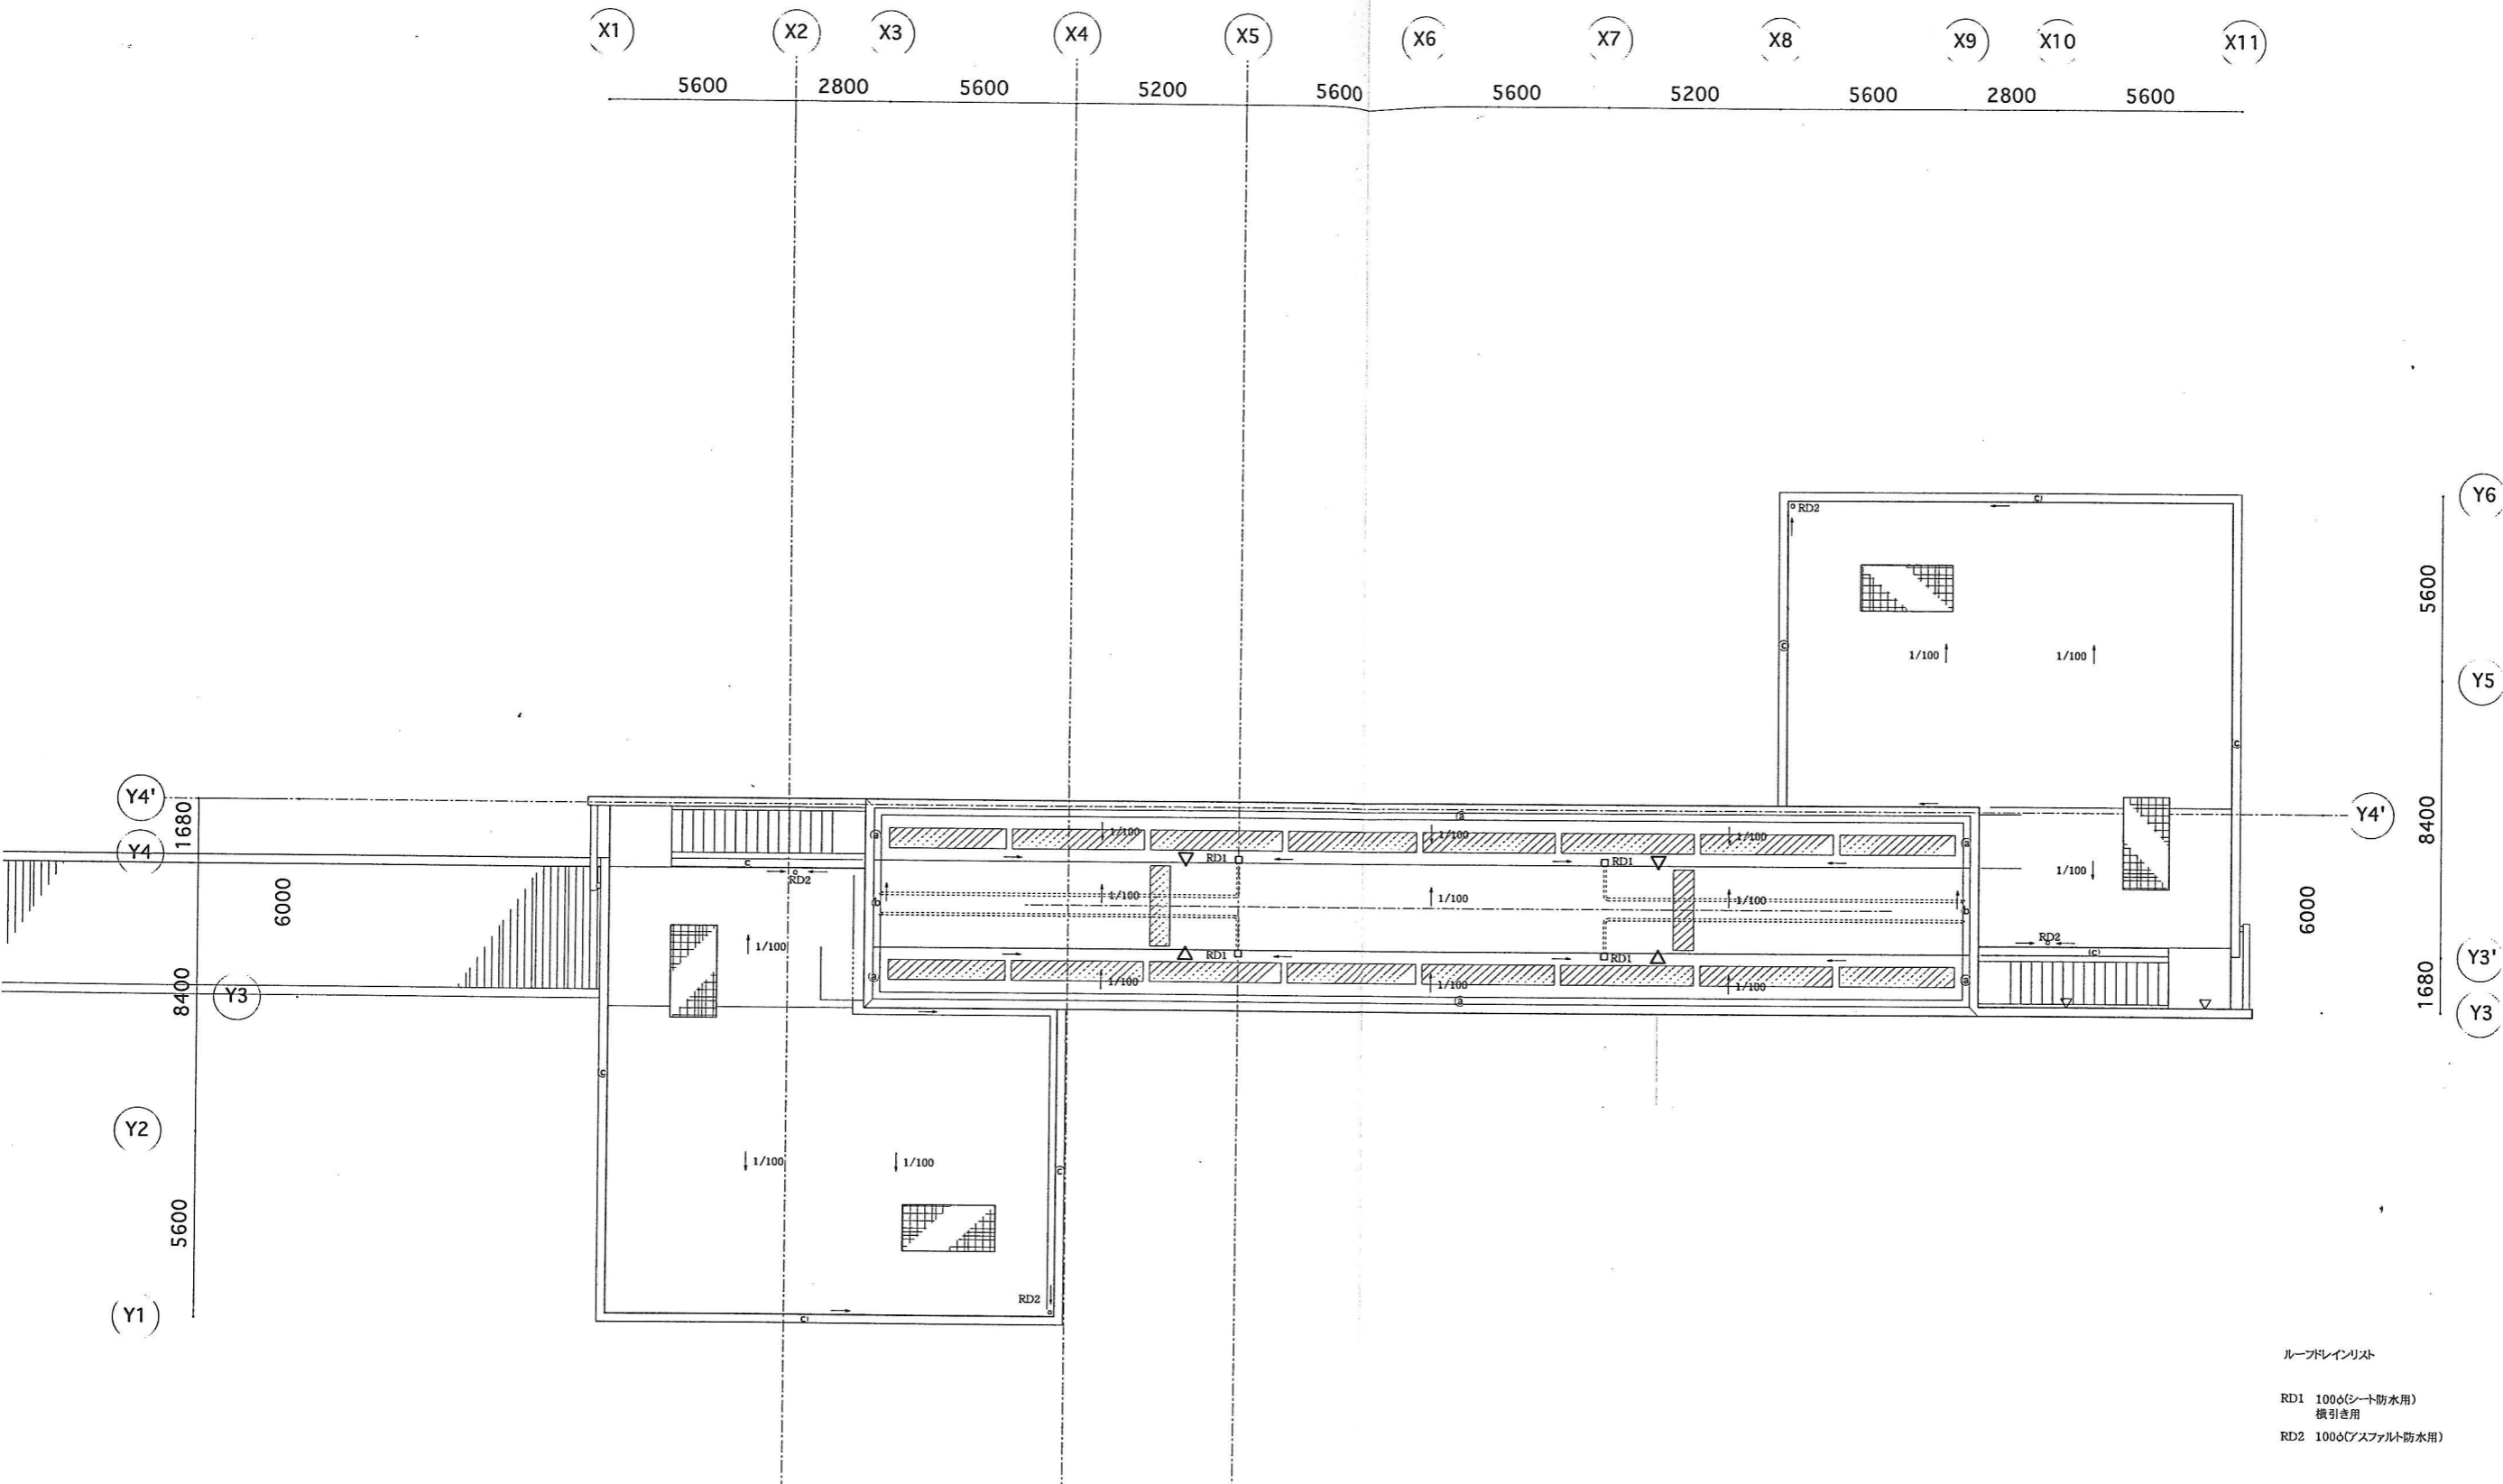


ルーフドレインリスト

- RD1 100φ(シート防水用)  
横引き用
- RD2 100φ(アスファルト防水用)



- a アルミ笠水 W=210  
詳細図参照
- b アルミ笠水 W=300  
詳細図参照
- c アルミ笠水 W=250  
詳細図参照

▽ フック(立ち上がり部)


▨ シート防水用ウオークウェイローレル  
(歩行用シート)

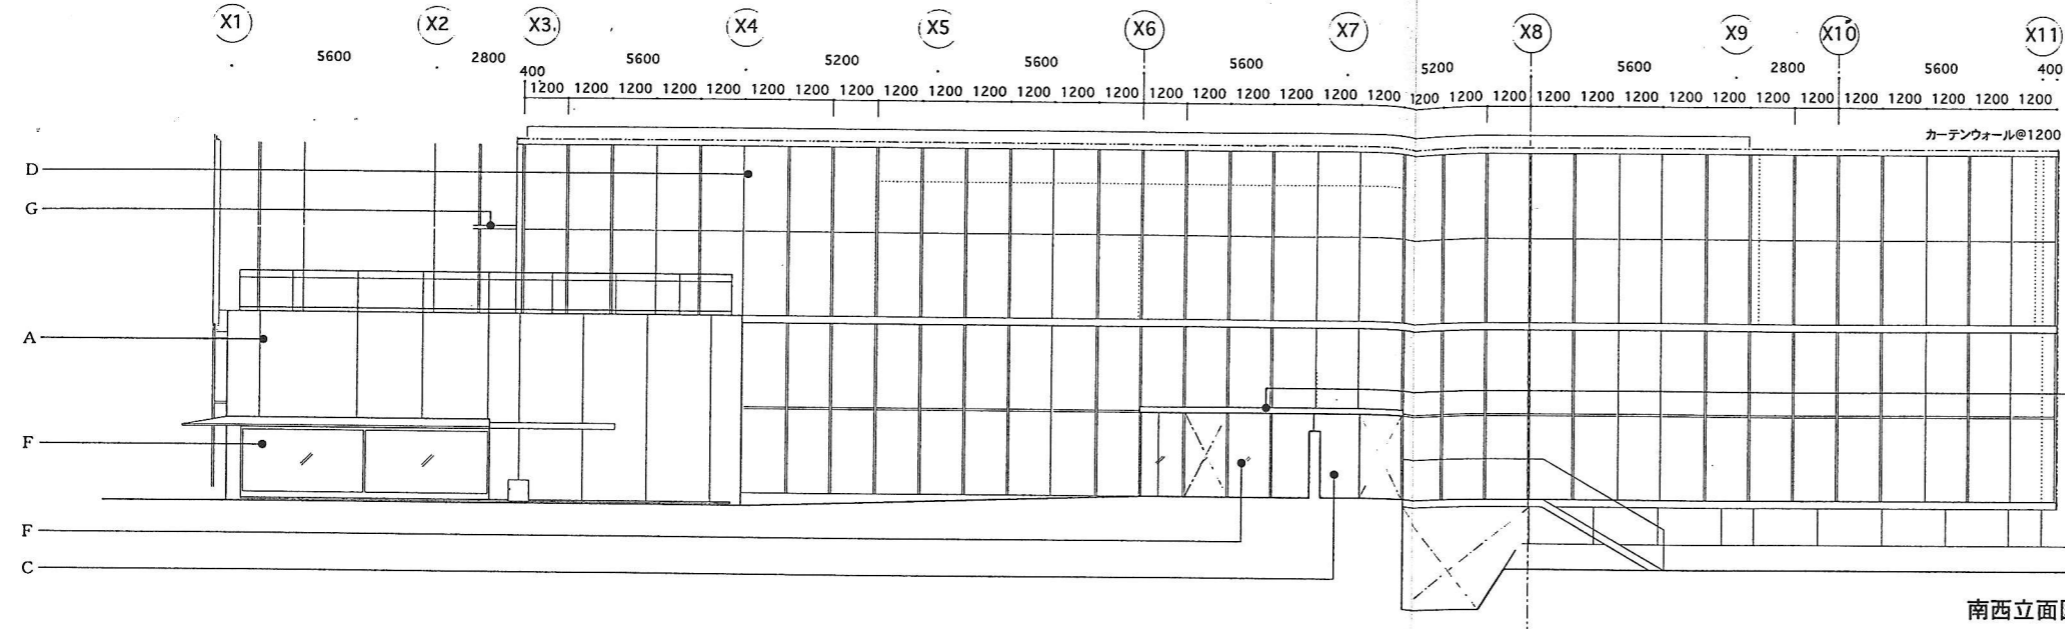



南西立面図 A

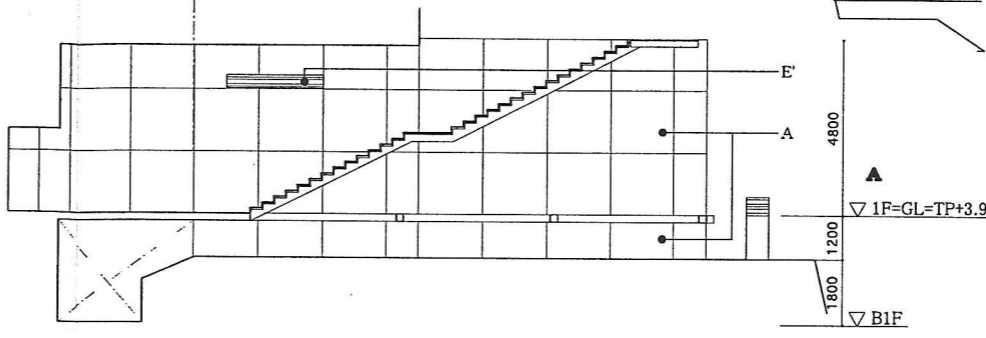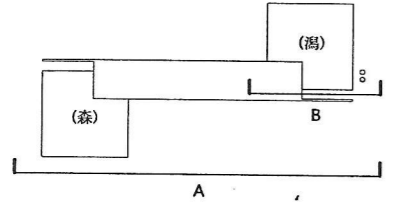

南西立面図 B

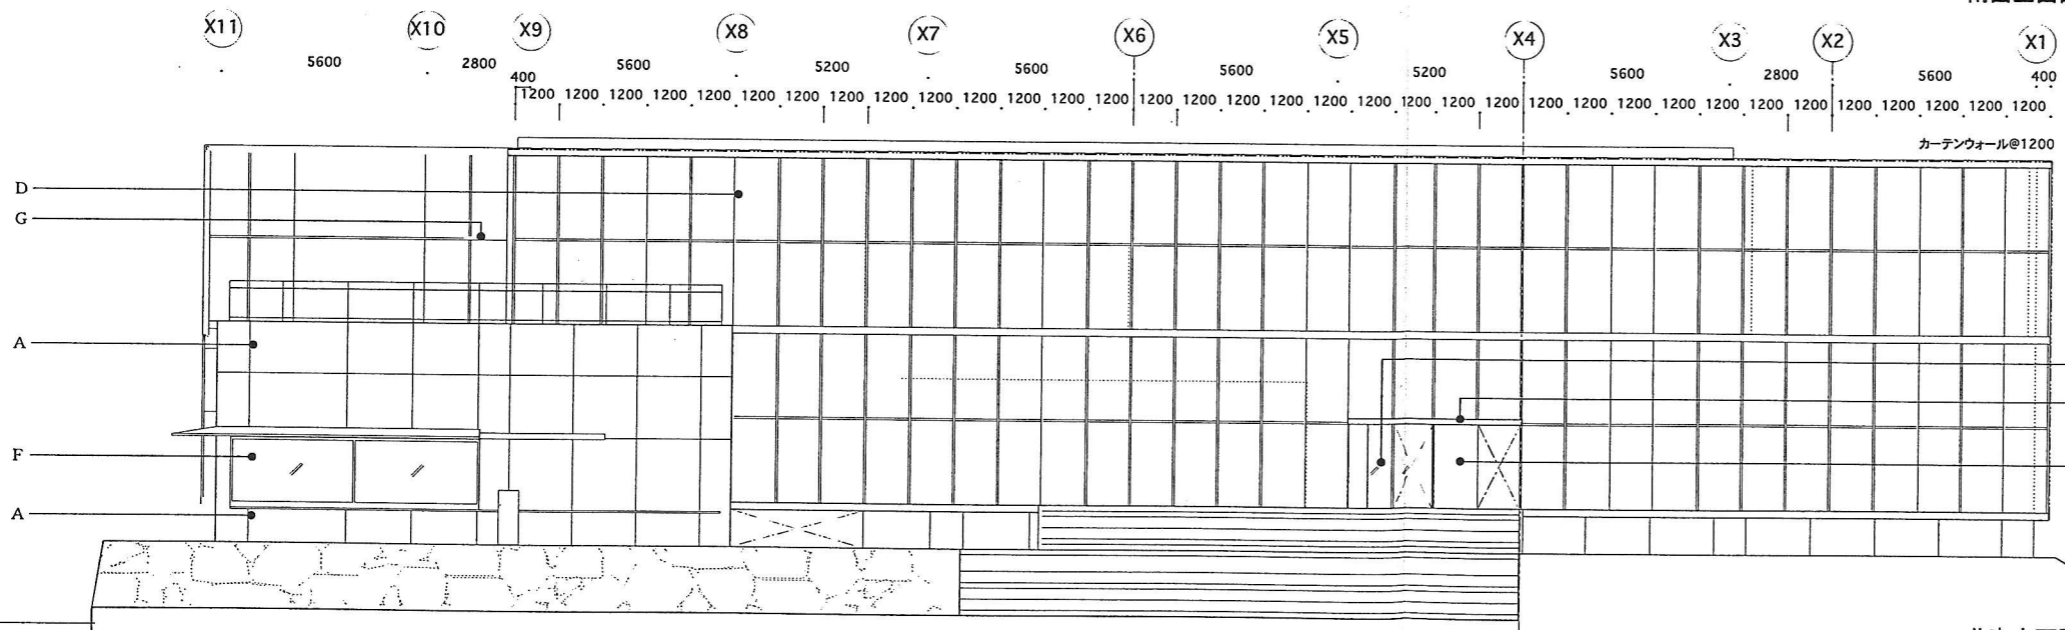



北東立面図 C

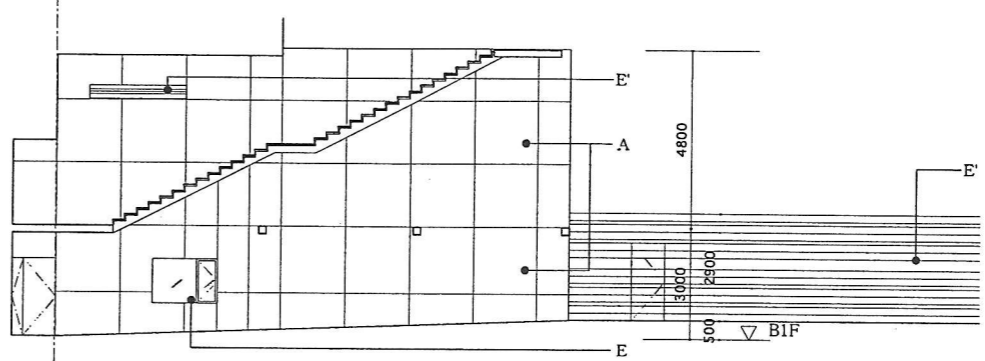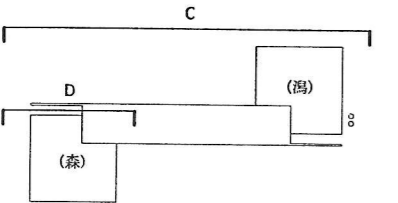

北東立面図 D





仕上凡例

- A:コンクリート打放し  
フッ素樹脂クリアー
- B:タイルA
- C:アルミパネル
- D:アルミカーテンウォール
- E:アルミサッシュ
- E':アルミガラリ
- F:ステンレスサッシュ
- G:アルミ庇

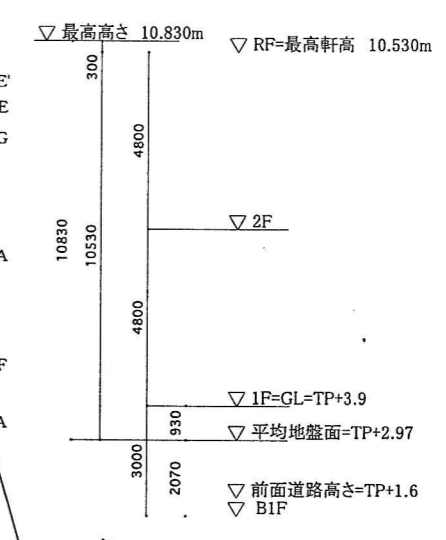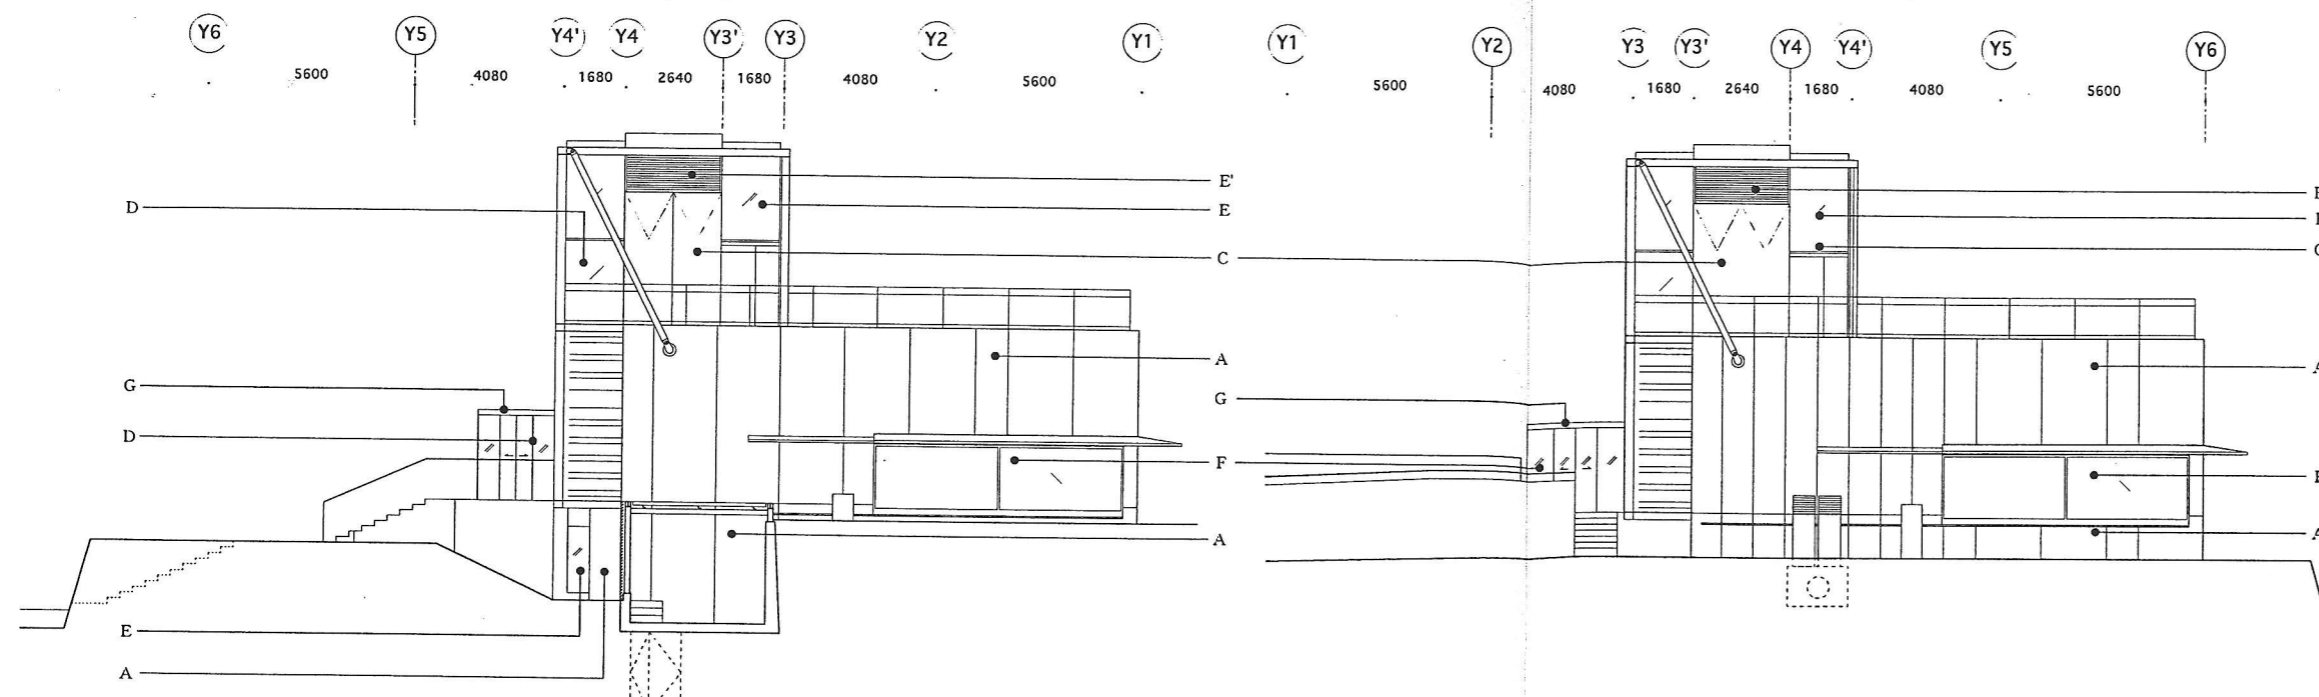



北西立面図 A

南東立面図 B

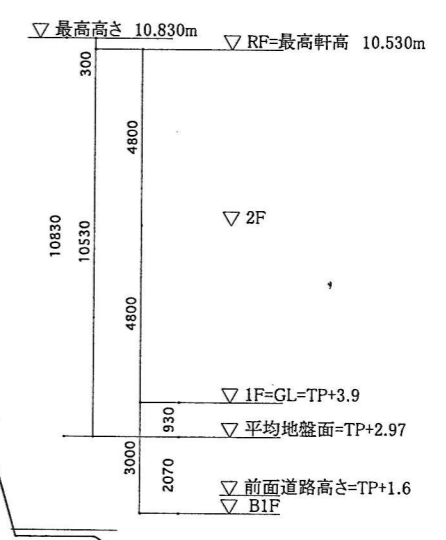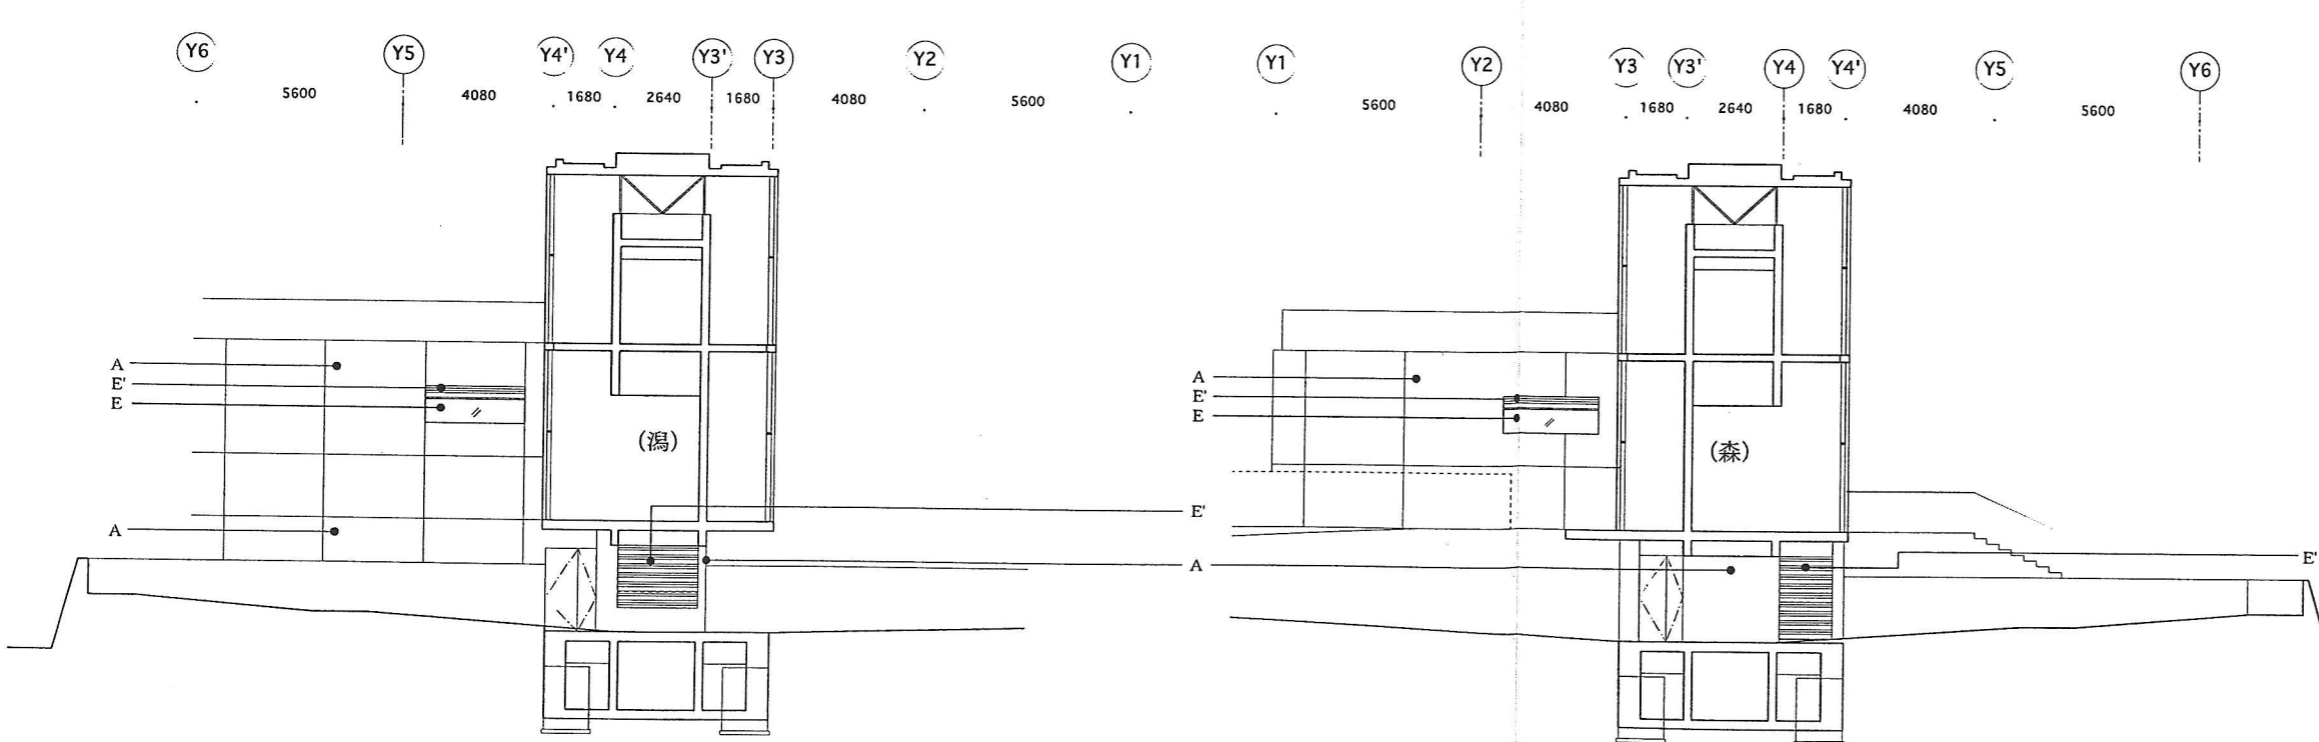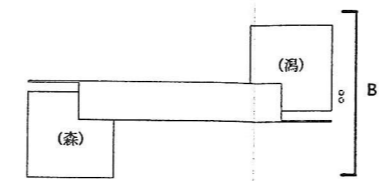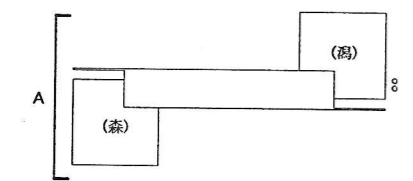


北西立面図 C


南東立面図 D

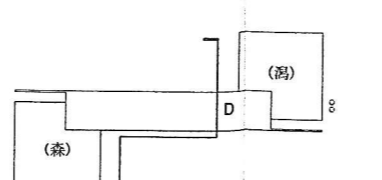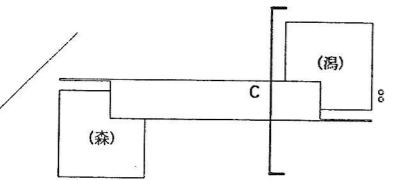


- 仕上凡例
- A: コンクリート打放し  
フッ素樹脂クリアー
  - B: タイルA
  - C: アルミパネル
  - D: アルミカーテンウォール
  - E: アルミサッシュ
  - E': アルミガラリ
  - F: ステンレスサッシュ
  - G: アルミ庇

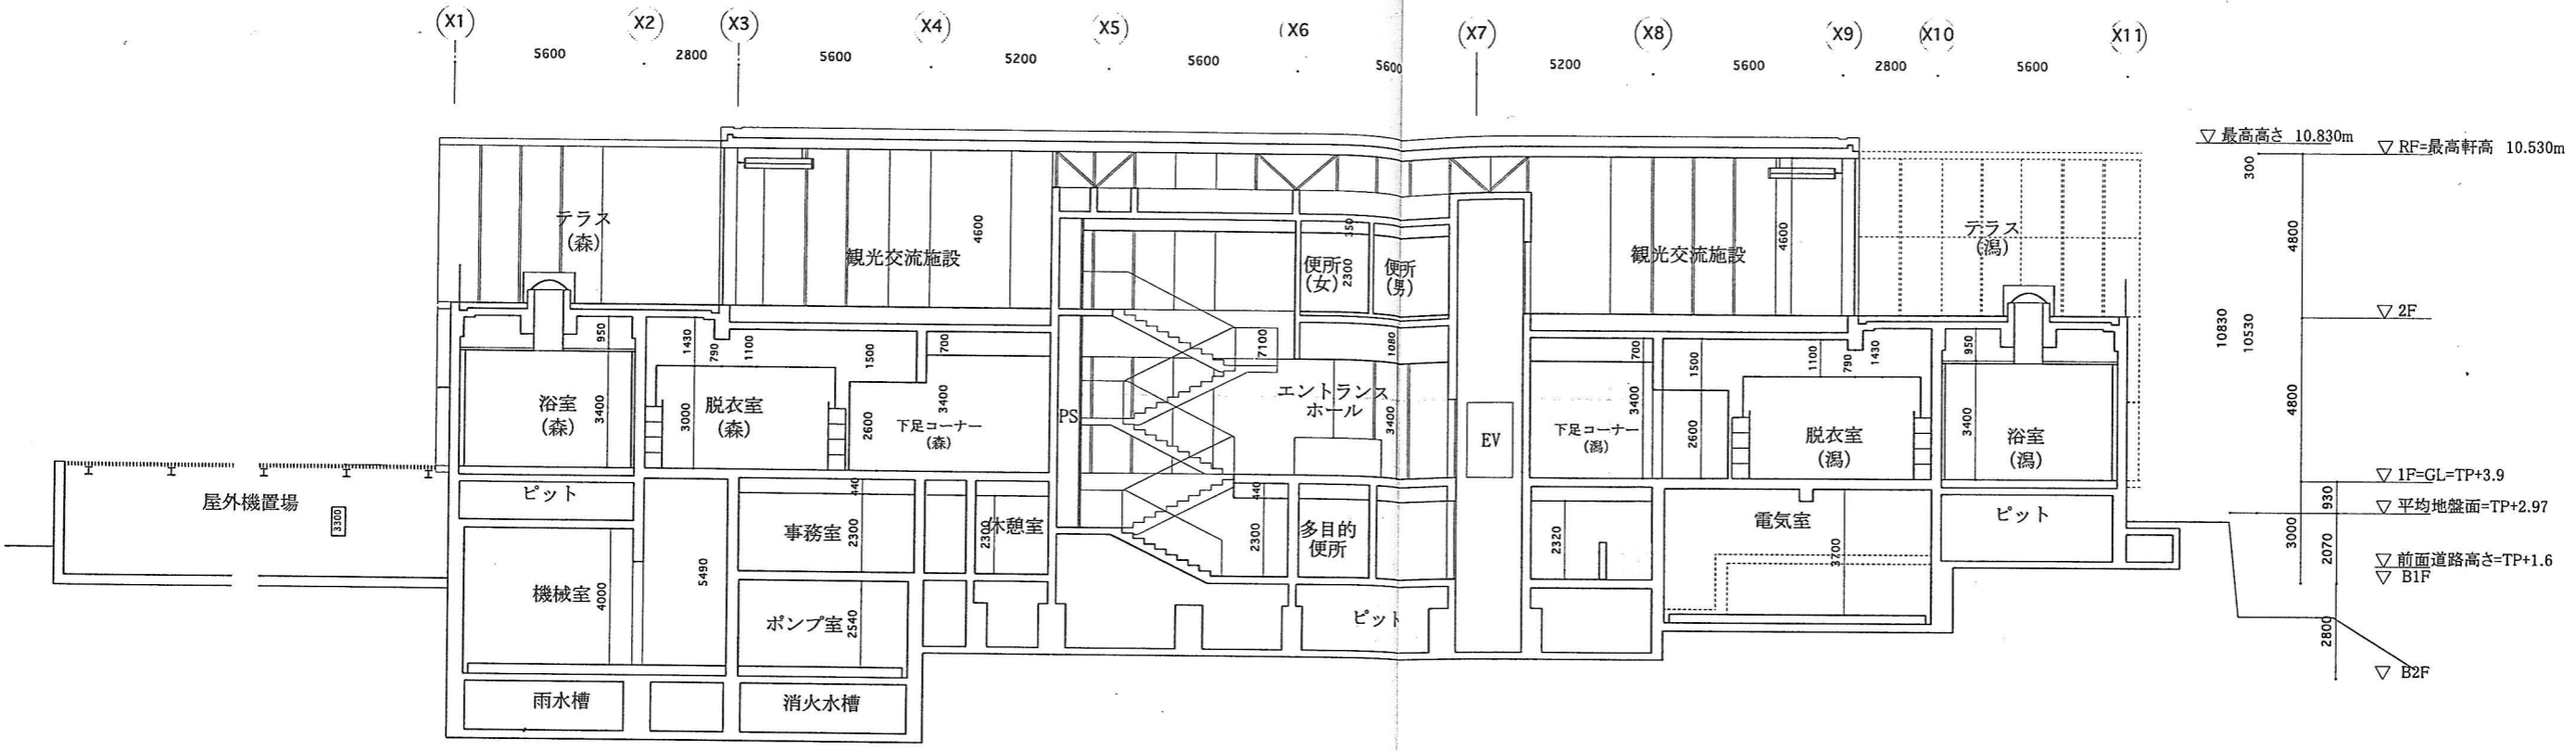


A-A'断面図

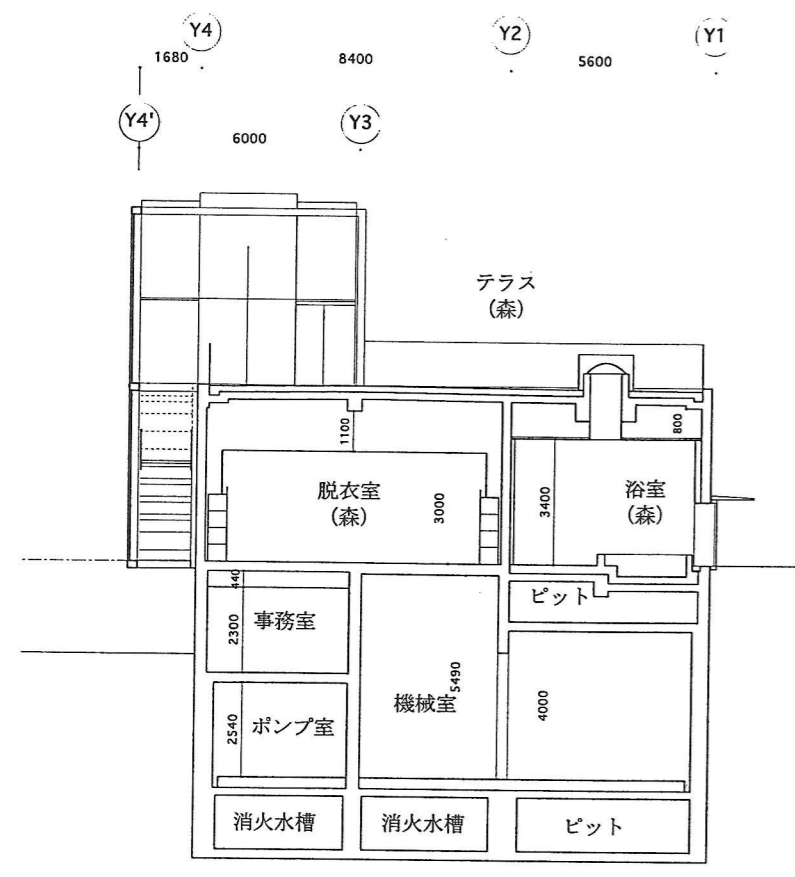

B-B'断面図

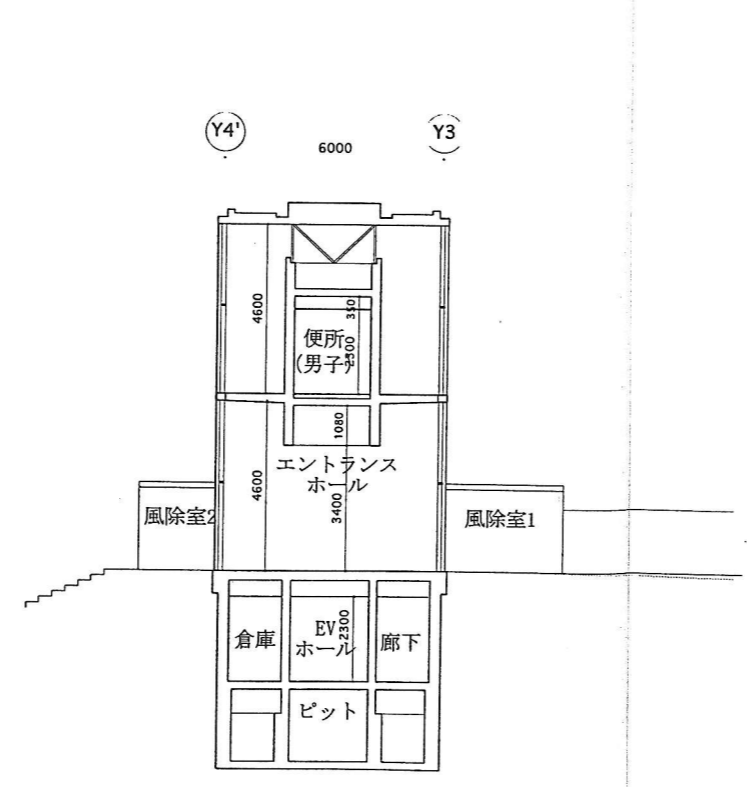

C-C'断面図

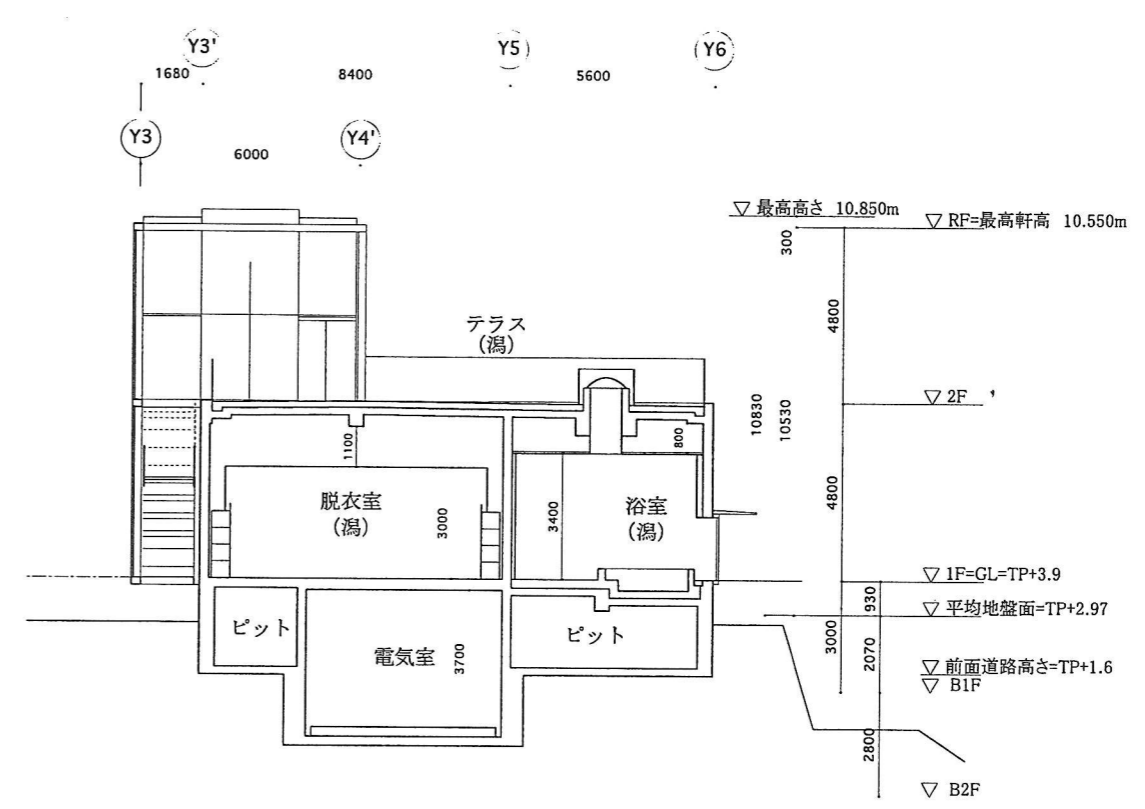

D-D'断面図