


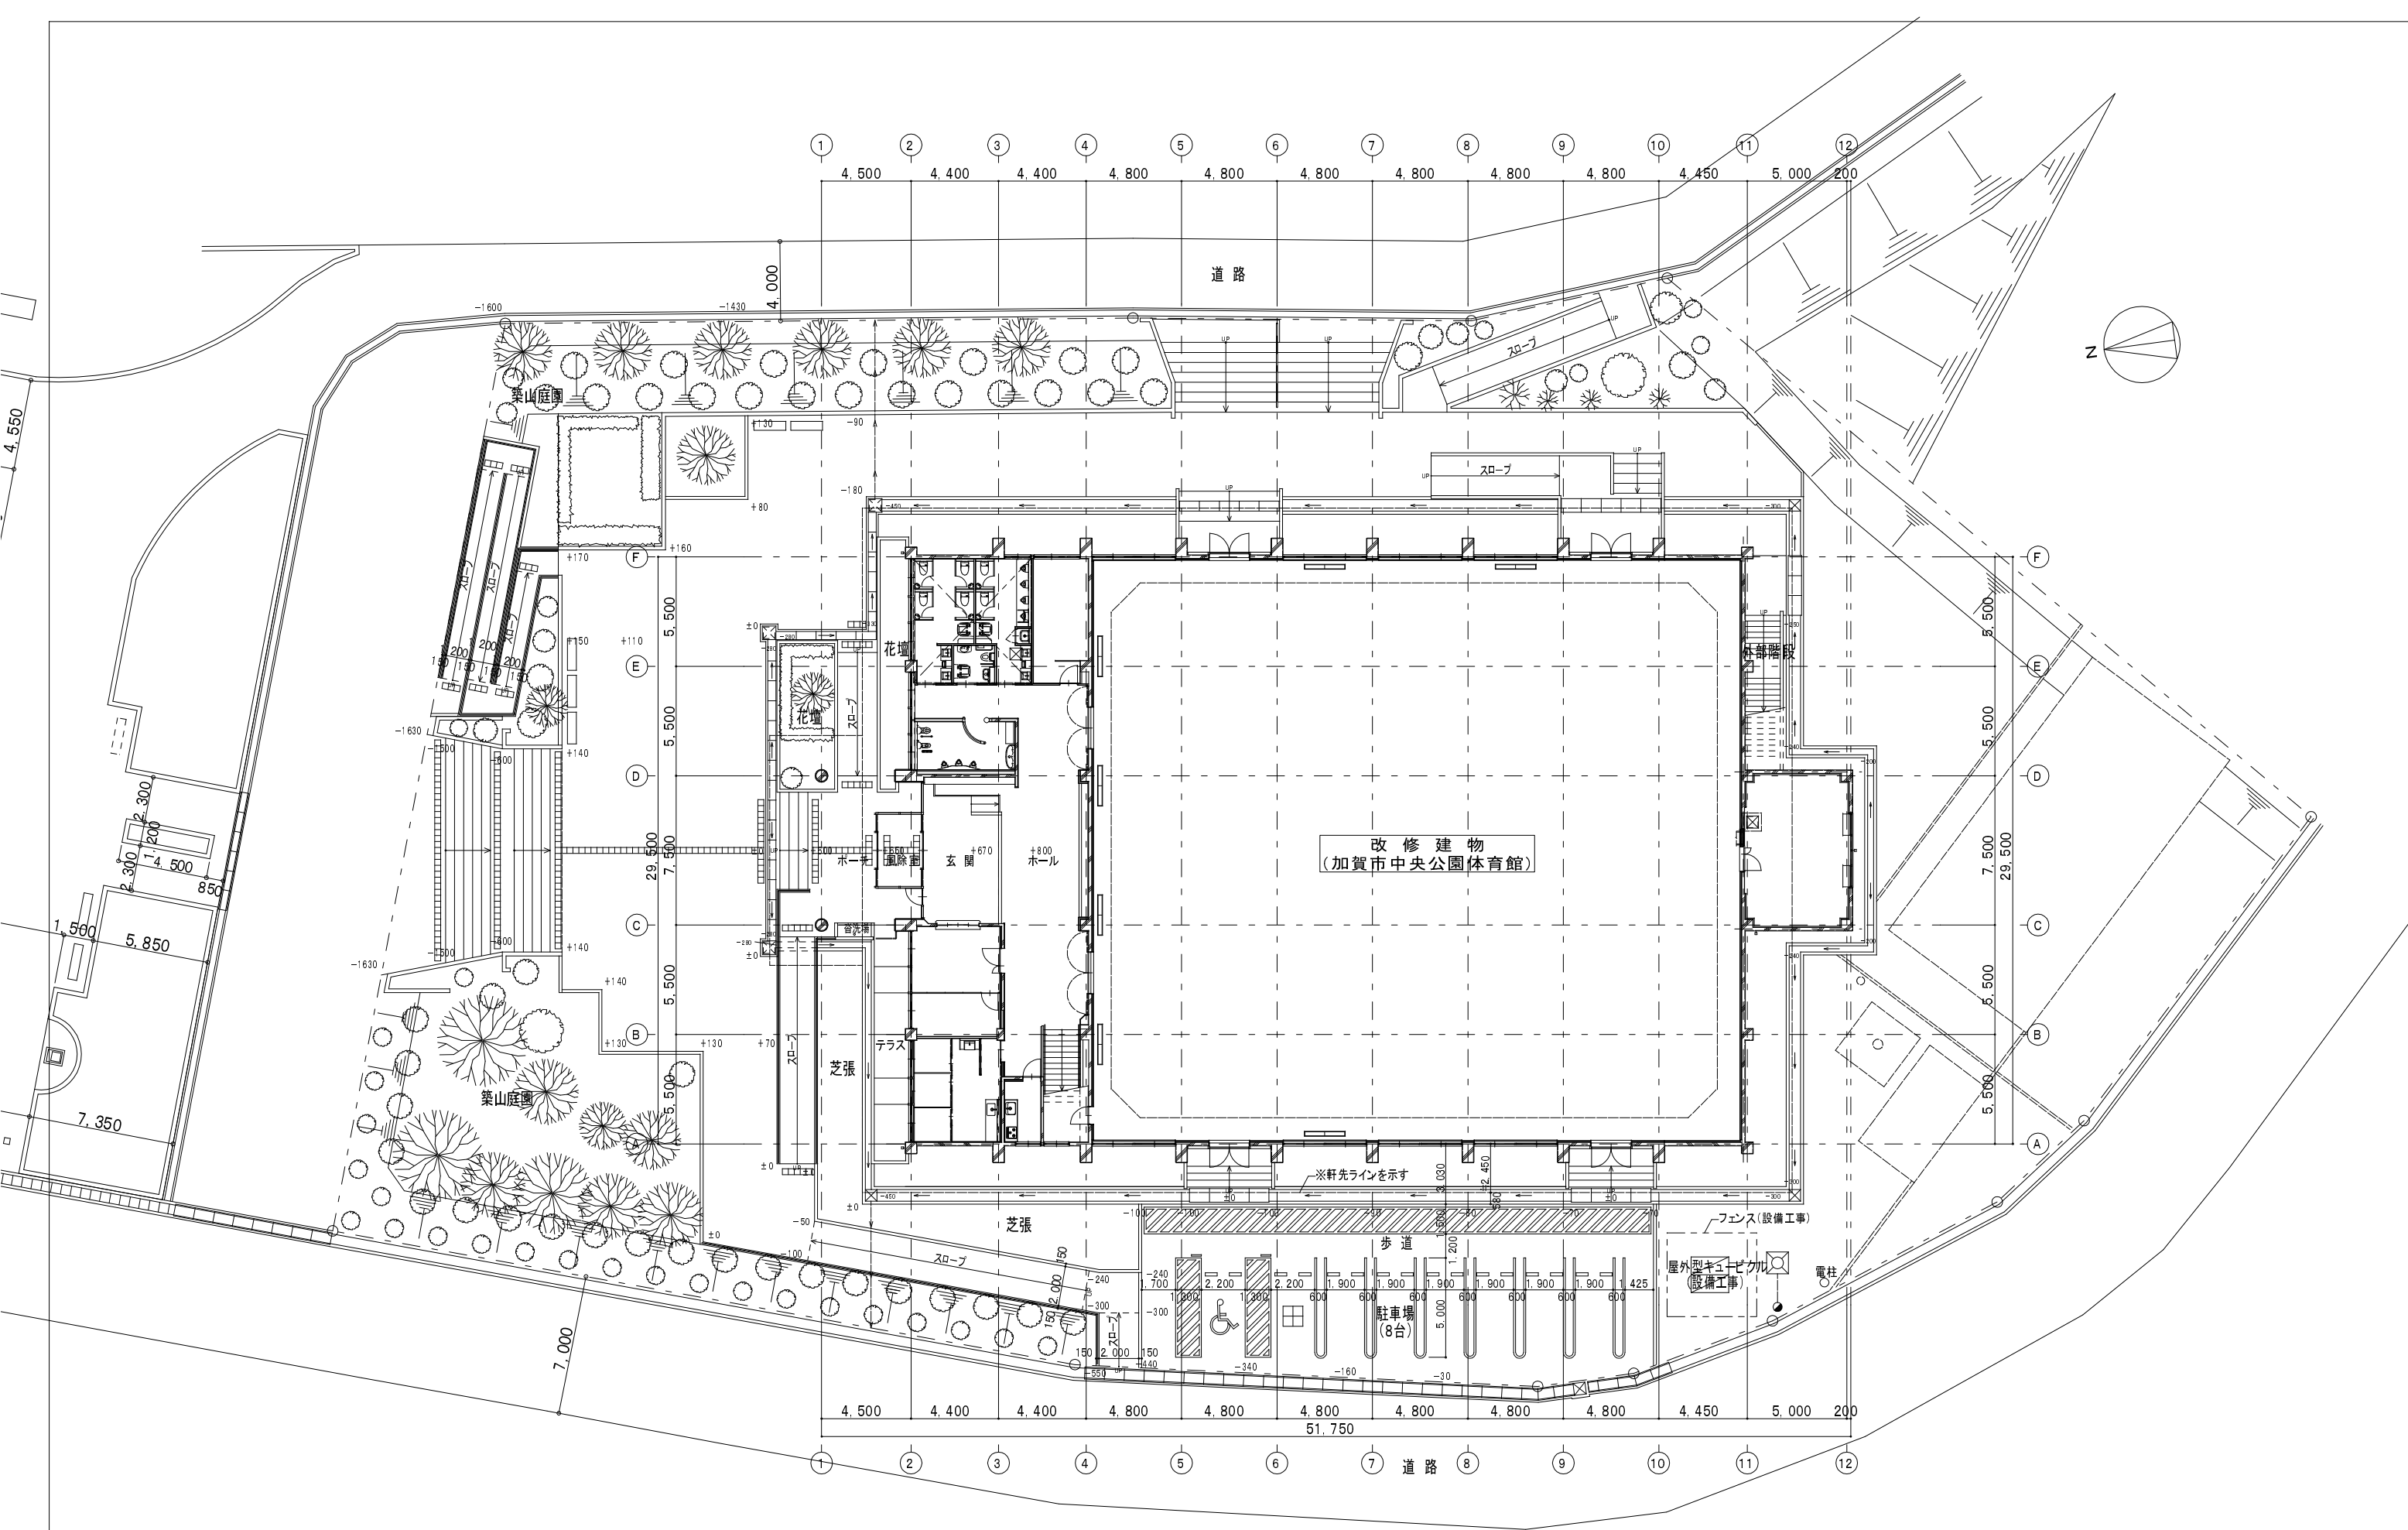

配置図


REVISED			

株式会社 大屋設計
OHYA ARCHITECTS CO., LTD.
1級建築士 No.129779 大屋 修

PROJECT		
「(仮称)楽しい遊び場」整備工事(建築工事)		
DATE	CHECKED	DRAWN
2017.3		

DRAWING	
改修配置図	
SCALE	
1:150 (A1)	
1:300 (A3)	

DRAWING NO.
A
08

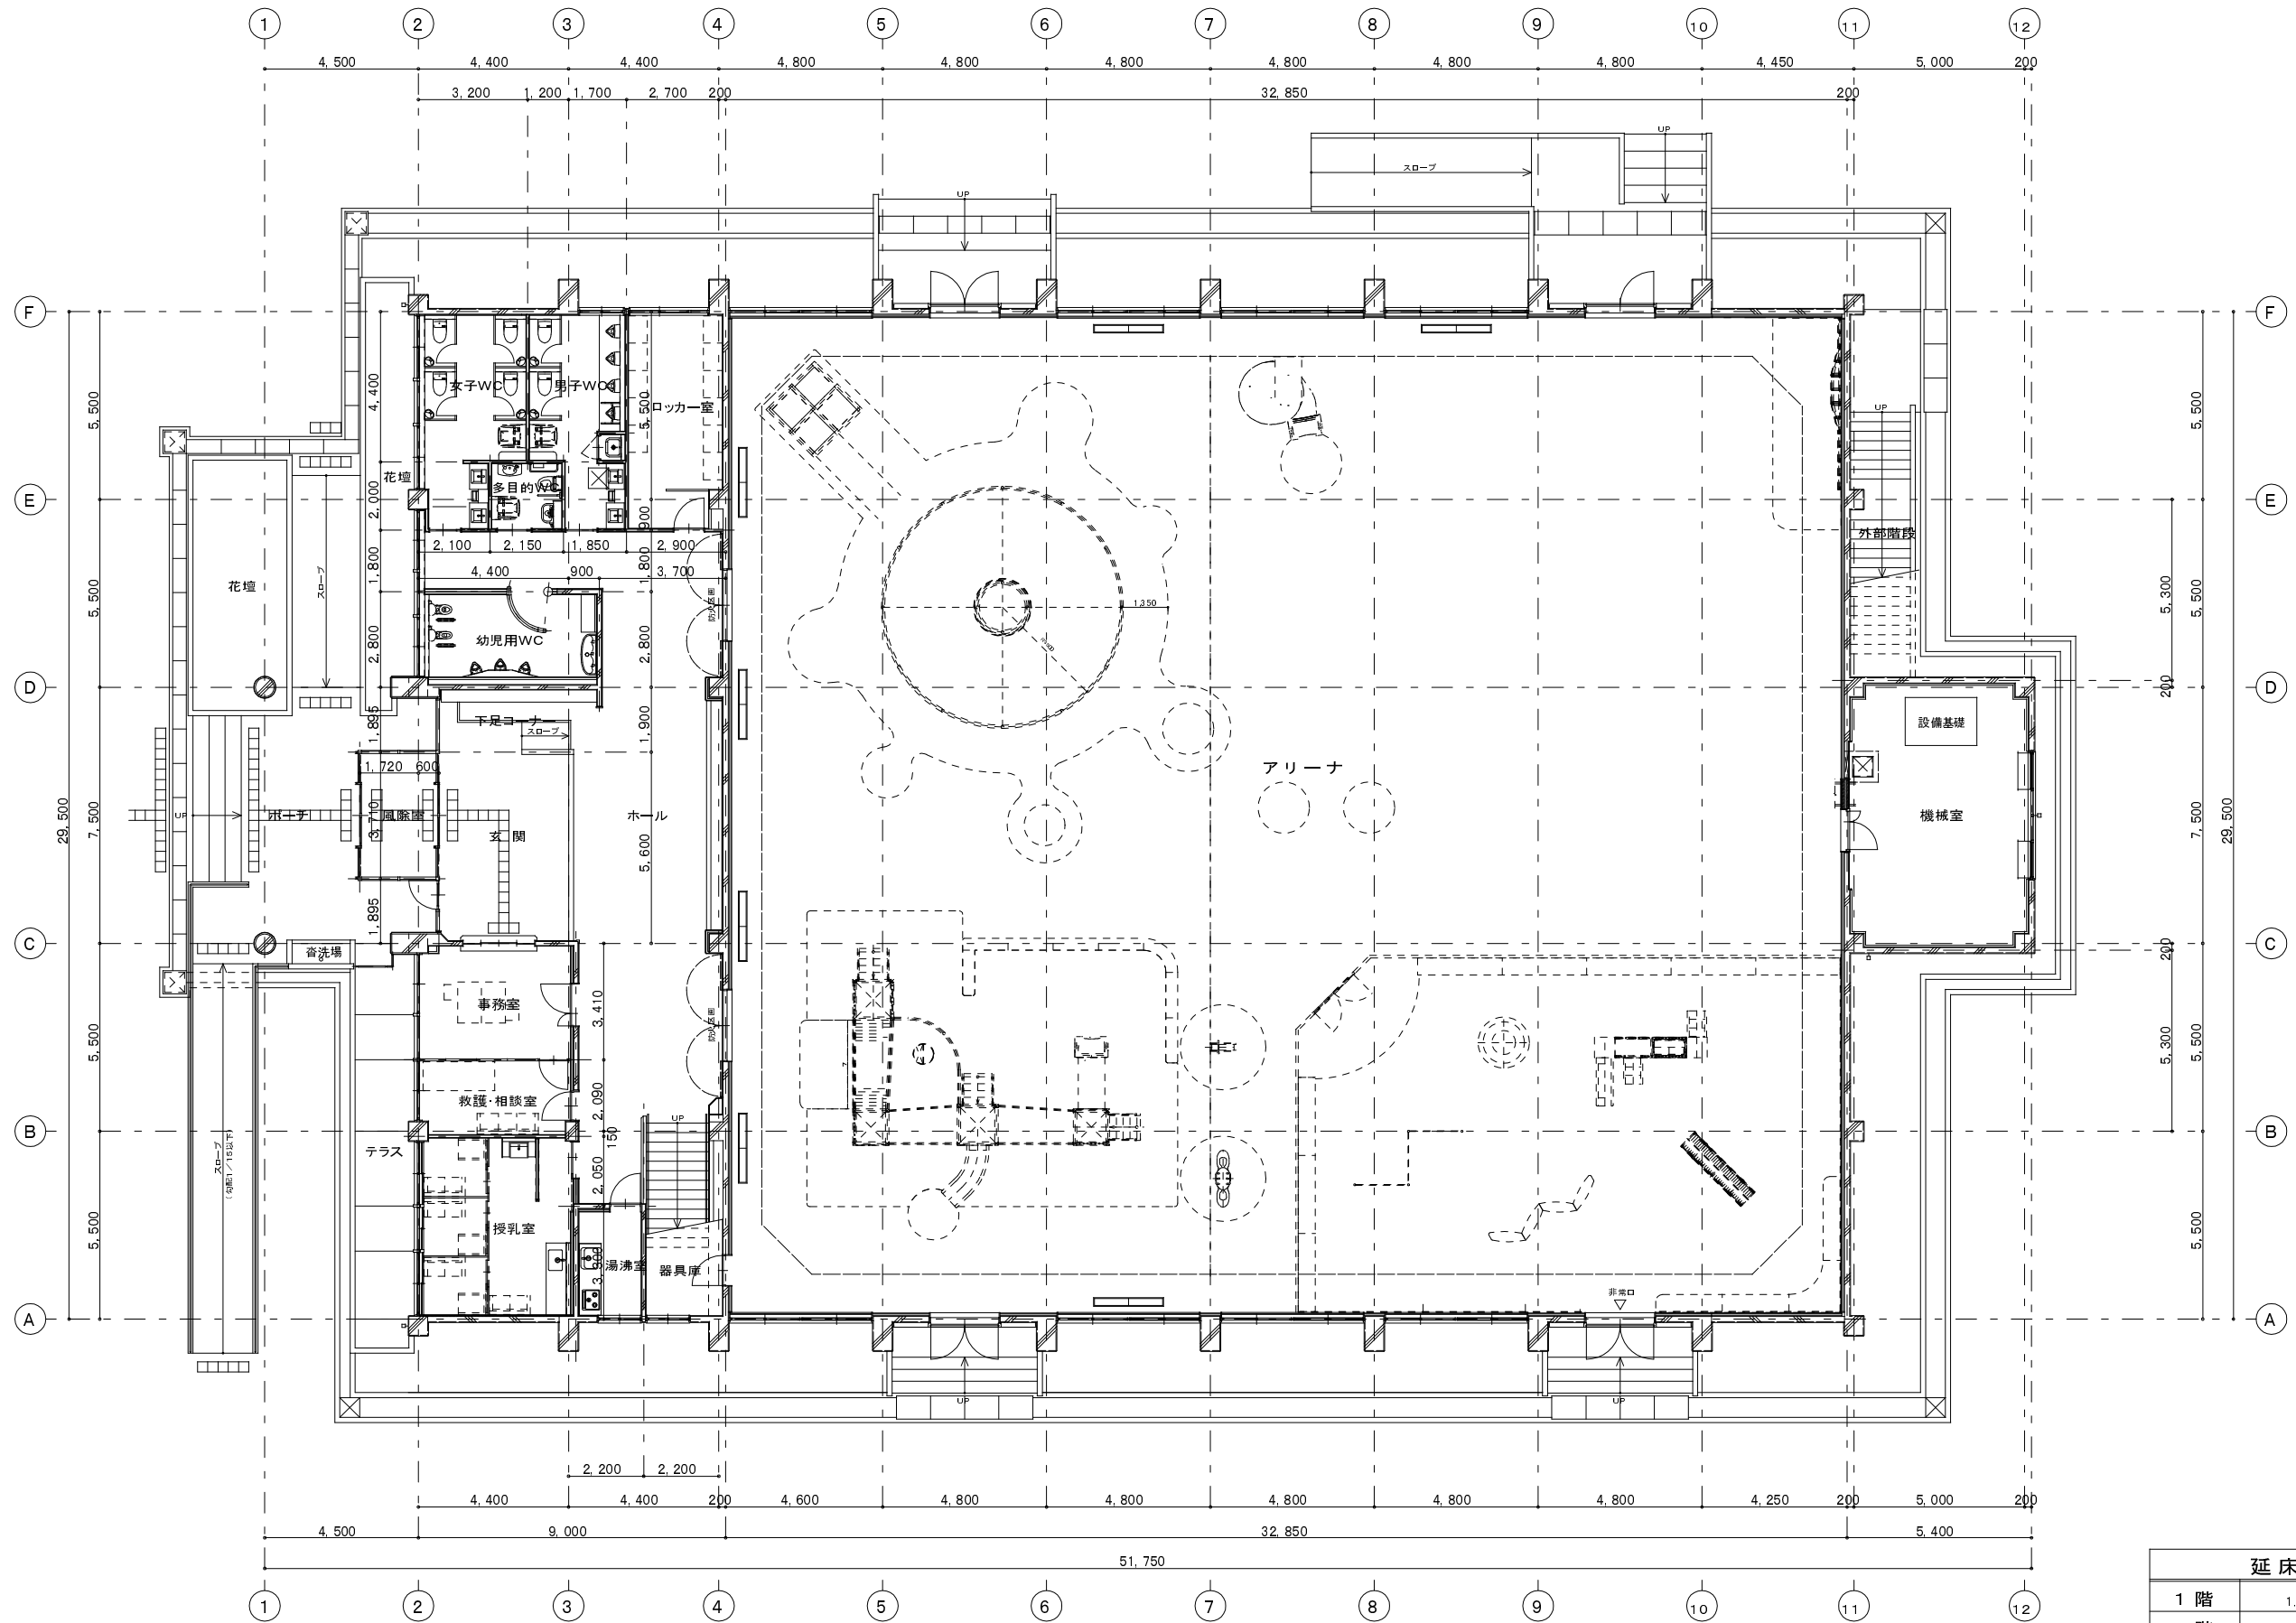

延床面積		
1階	1,281.575	m ²
2階	435.595	m ²
合計	1,717.17	m ²


REVISIONS		

株式会社 大屋設計
OHYA ARCHITECTS CO., LTD.
1級建築士 No.129779 大屋 修

PROJECT 「(仮称)楽しい遊び場」整備工事(建築工事)		
DATE 2017.3	CHECKED	DRAWN

DRAWING 1階平面図 (改修)	
SCALE 1:100 (A1) 1:200 (A3)	

DRAWING NO. A
12

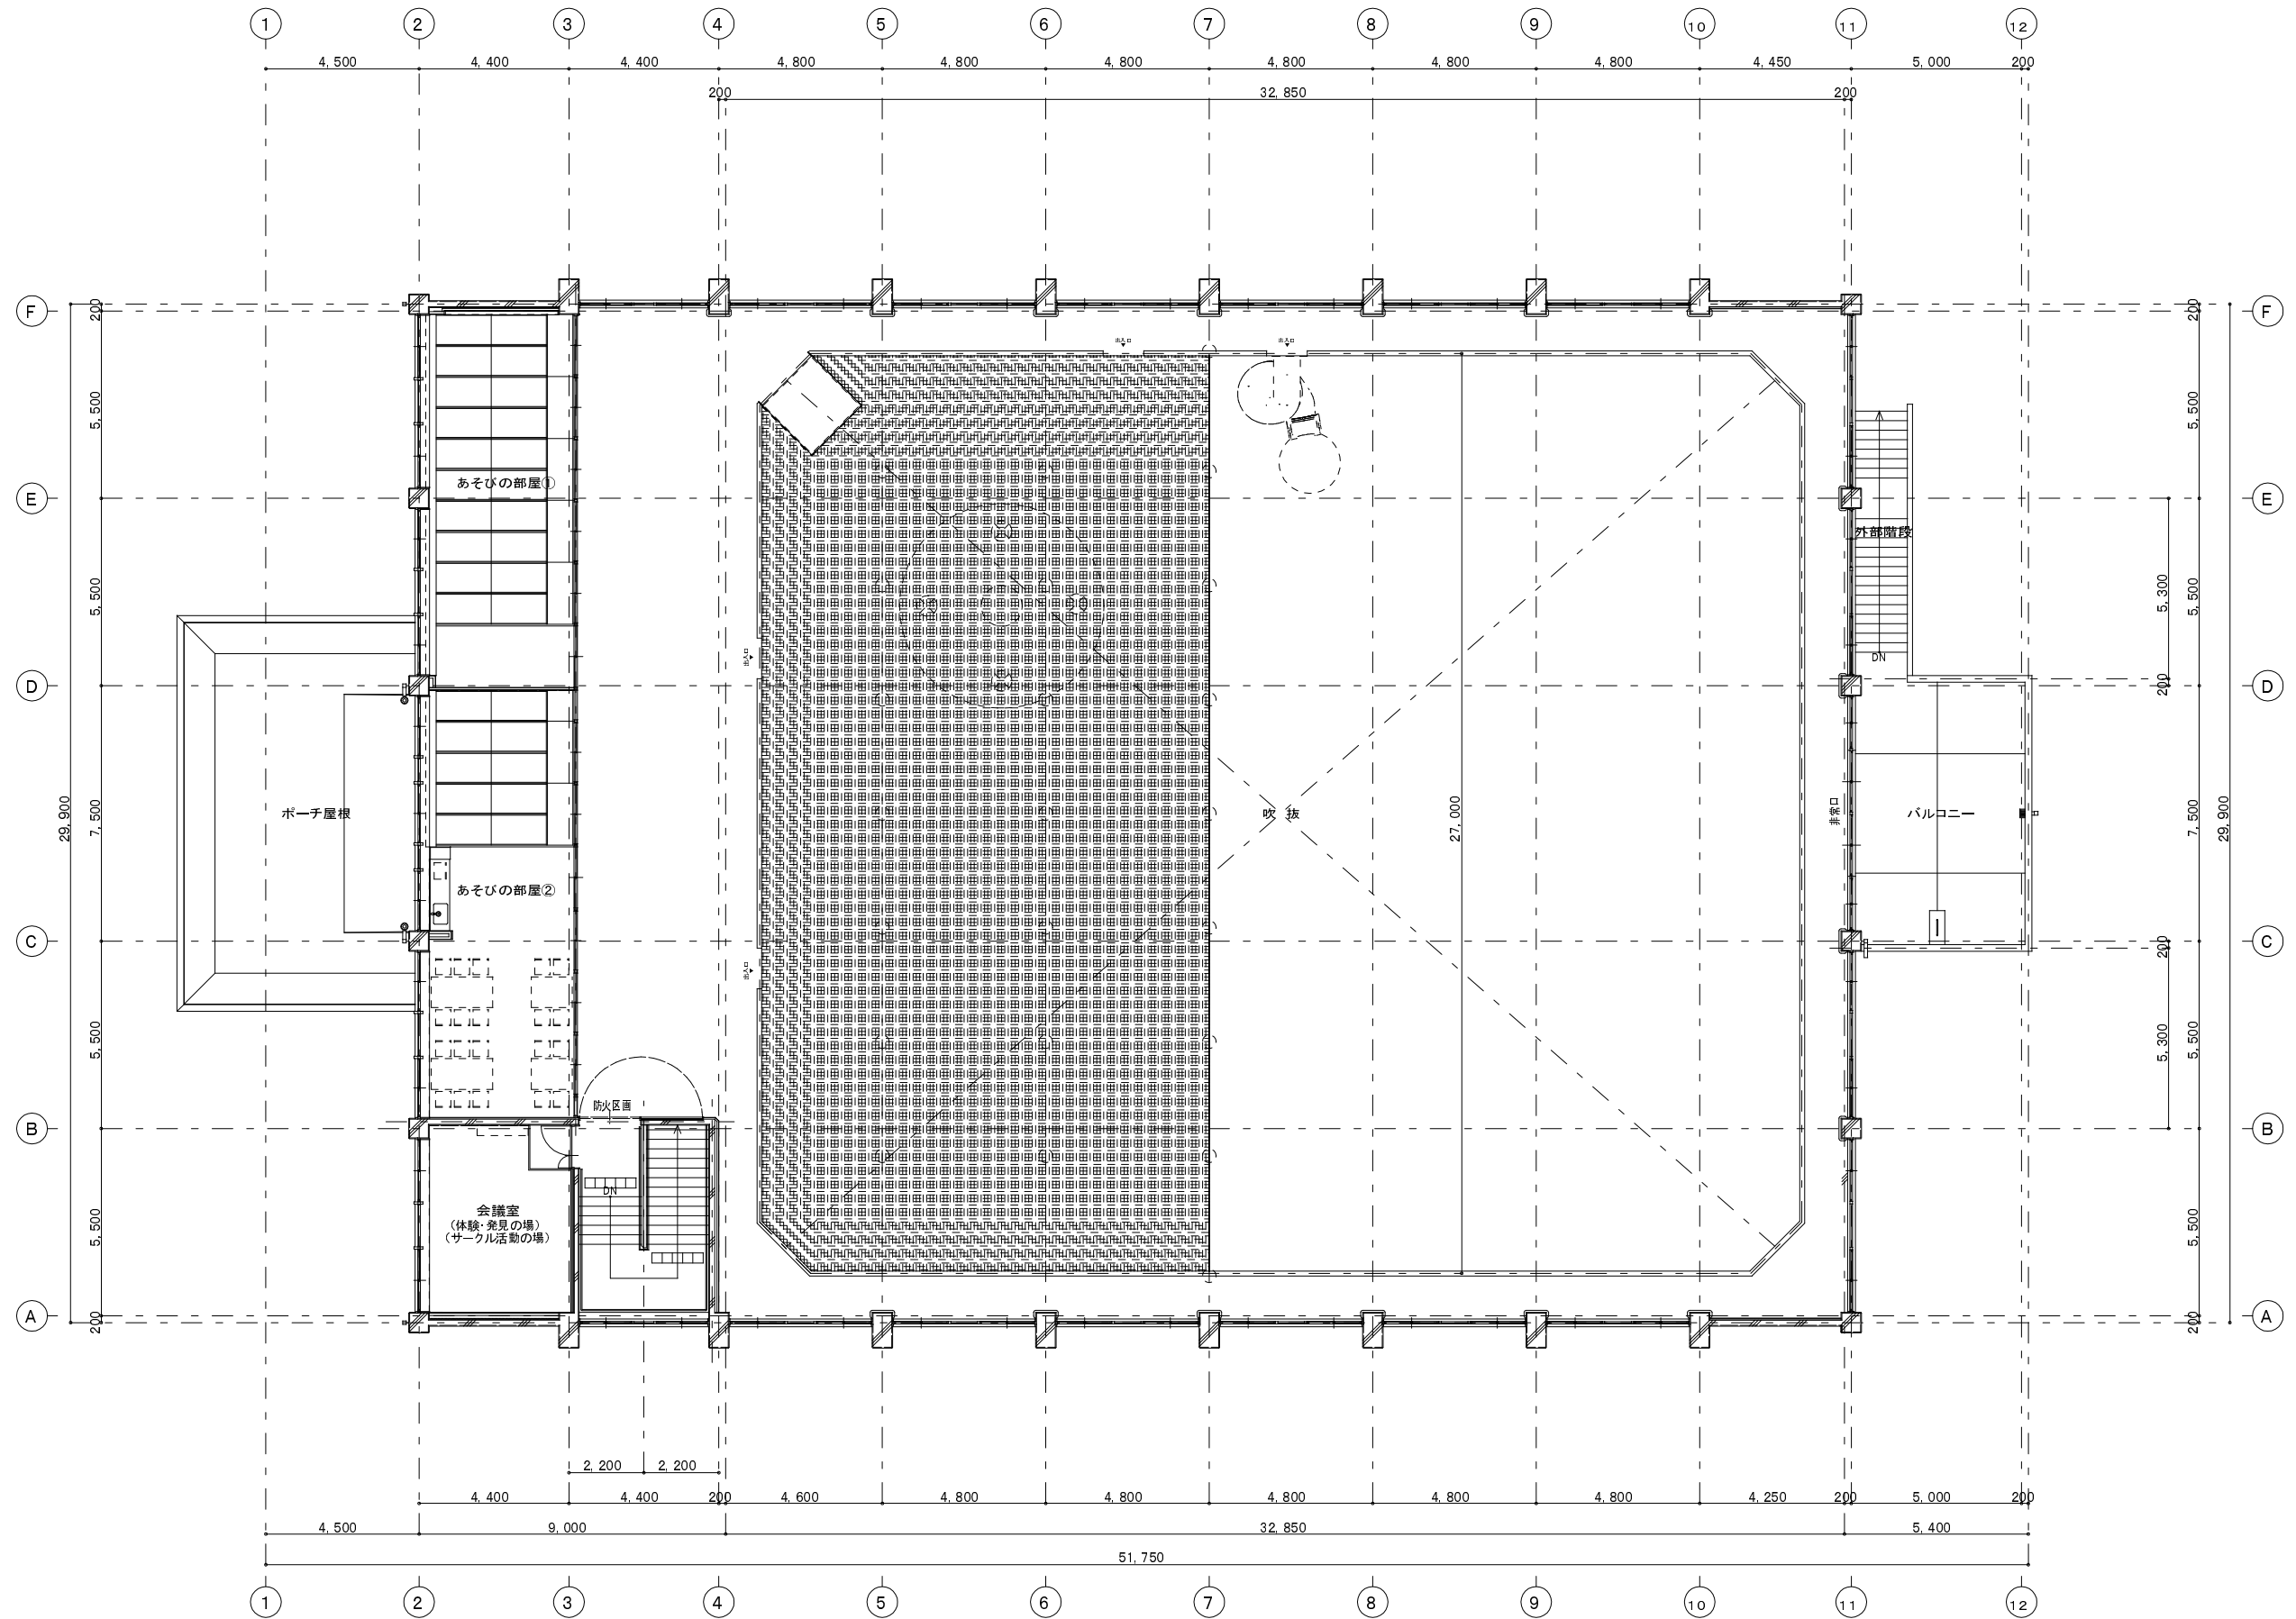

REVISIONS			




株式会社 大屋 設計
OHYA ARCHITECTS CO., LTD.
1級建築士 No.129779 大屋 修


PROJECT 「(仮称)楽しい遊び場」整備工事(建築工事)		
DATE 2017.3	CHECKED	DRAWING

DRAWING 2階平面図(改修)		
SCALE 1:100 (A1) 1:200 (A3)		

DRAWING NO. A
13

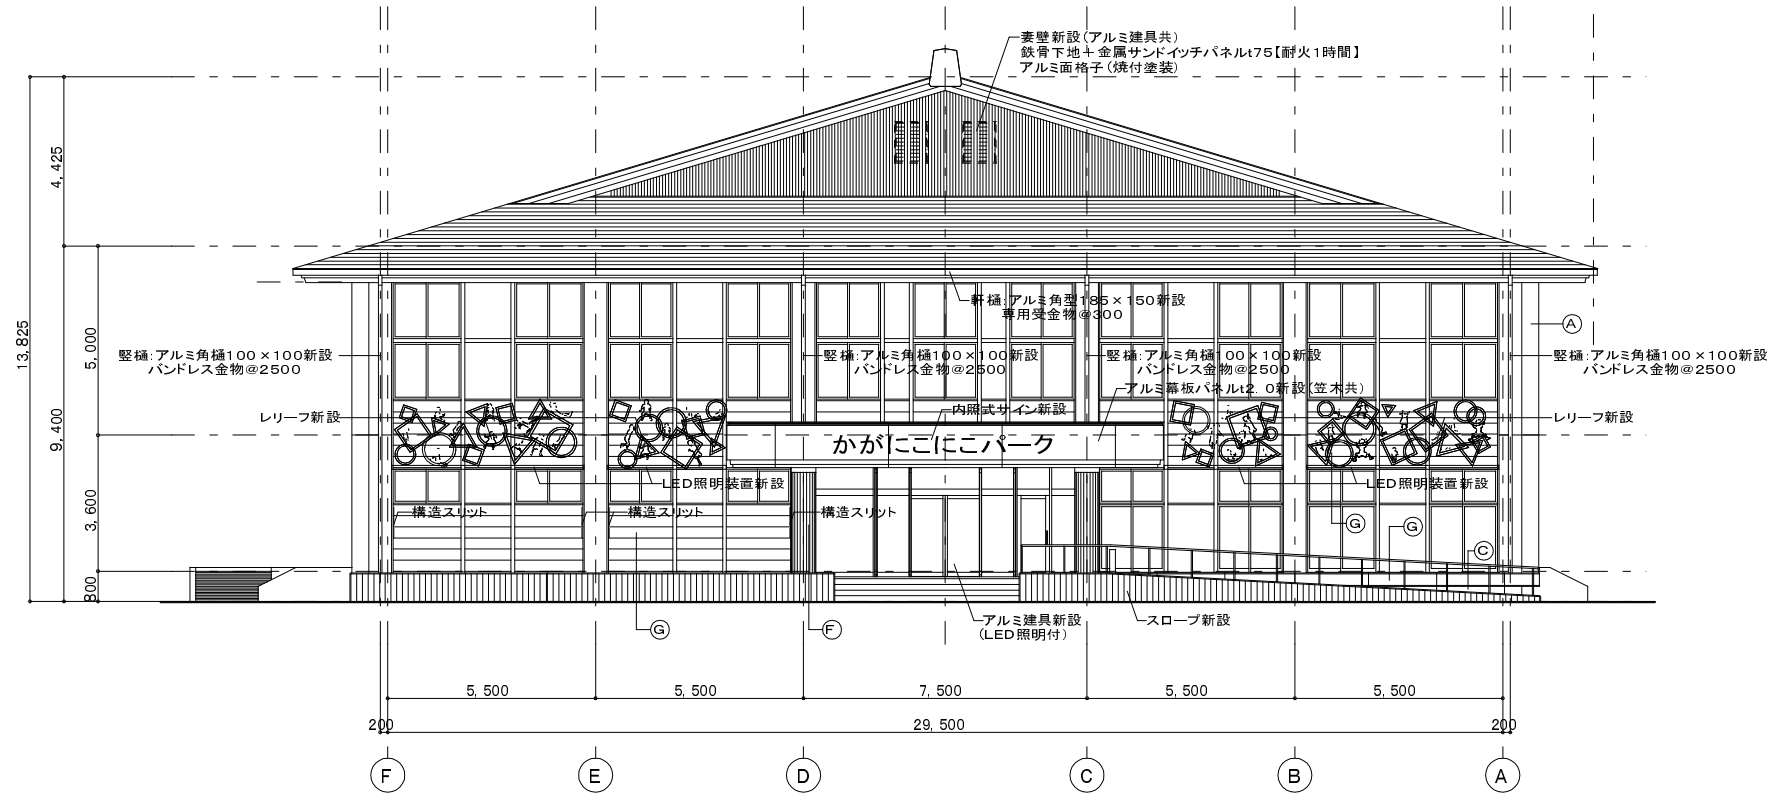

北側立面図

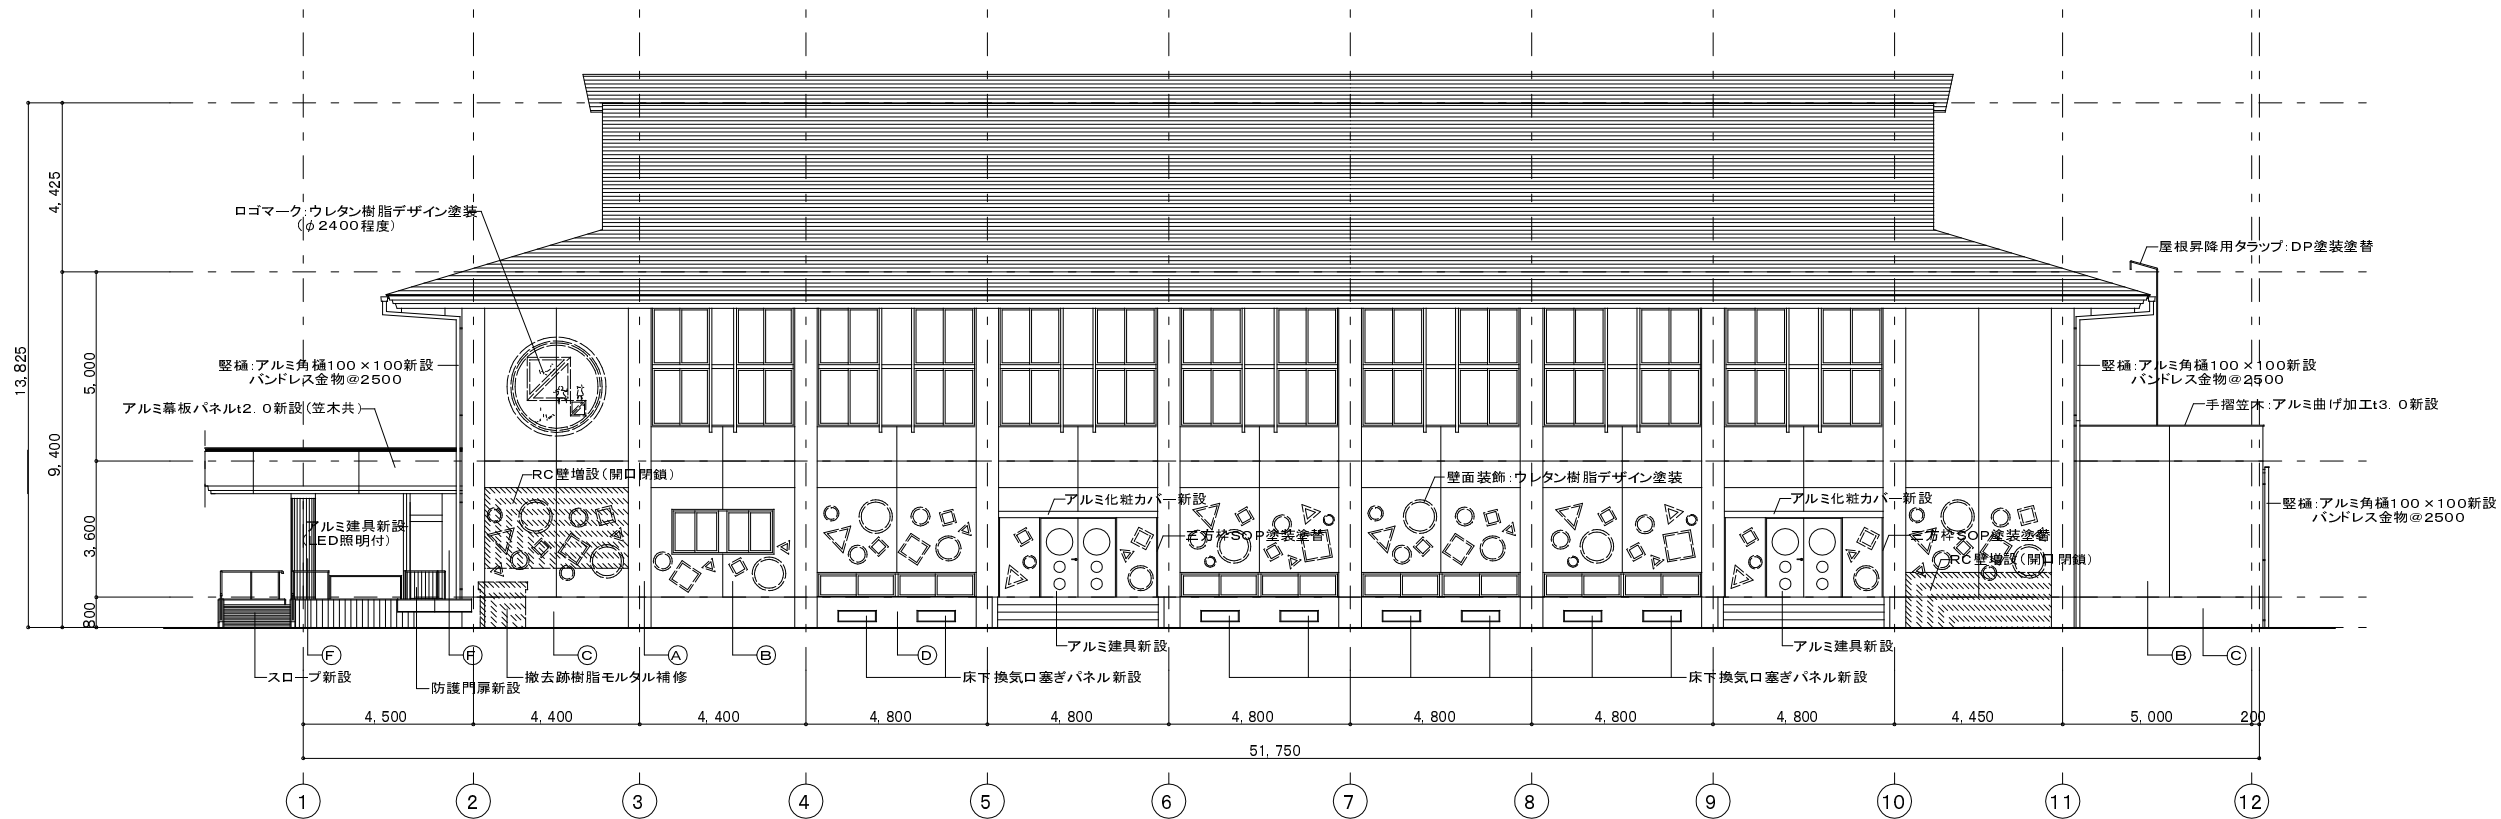


西側立面図


凡 例	現 況	改 修
(A)	コンクリート打放し吹付タイル(柱型)	既存躯体補修+高圧洗浄(下地処理)+下地調整の上、 複層塗材E改修(打継・誘発目地シーリング打替え)
(B)	コンクリート打放し吹付タイル(壁)	既存躯体補修+高圧洗浄(下地処理)+下地調整の上、 複層塗材E改修(打継・誘発目地シーリング打替え)
(C)	コンクリート打放し下地 アクリルリシン吹付	既存躯体補修+高圧洗浄(下地処理)+下地調整の上、 外装薄塗材E改修
(D)	モルタル刷毛引き下地 アクリルリシン吹付	既存躯体補修+高圧洗浄(下地処理)+下地調整の上、 外装薄塗材E改修
(E)	ヘーベルライト下地 吹付タイル	ヘーベルライト全て撤去(鉄骨下地共)の上、 鉄骨下地+金属サンドイッチパネルt75新設
(F)	ボーダータイル	既存のまま(クリーニング)
(G)	人造洗い出し仕上	既存仕上面 高圧洗浄+下地調整の上、 アクリルシリコン樹脂塗装改修

※ロゴマーク及び壁面装飾は、デザイン計画案を提出し、監督員と協議の上、最終決定とする。

REVISIONS			

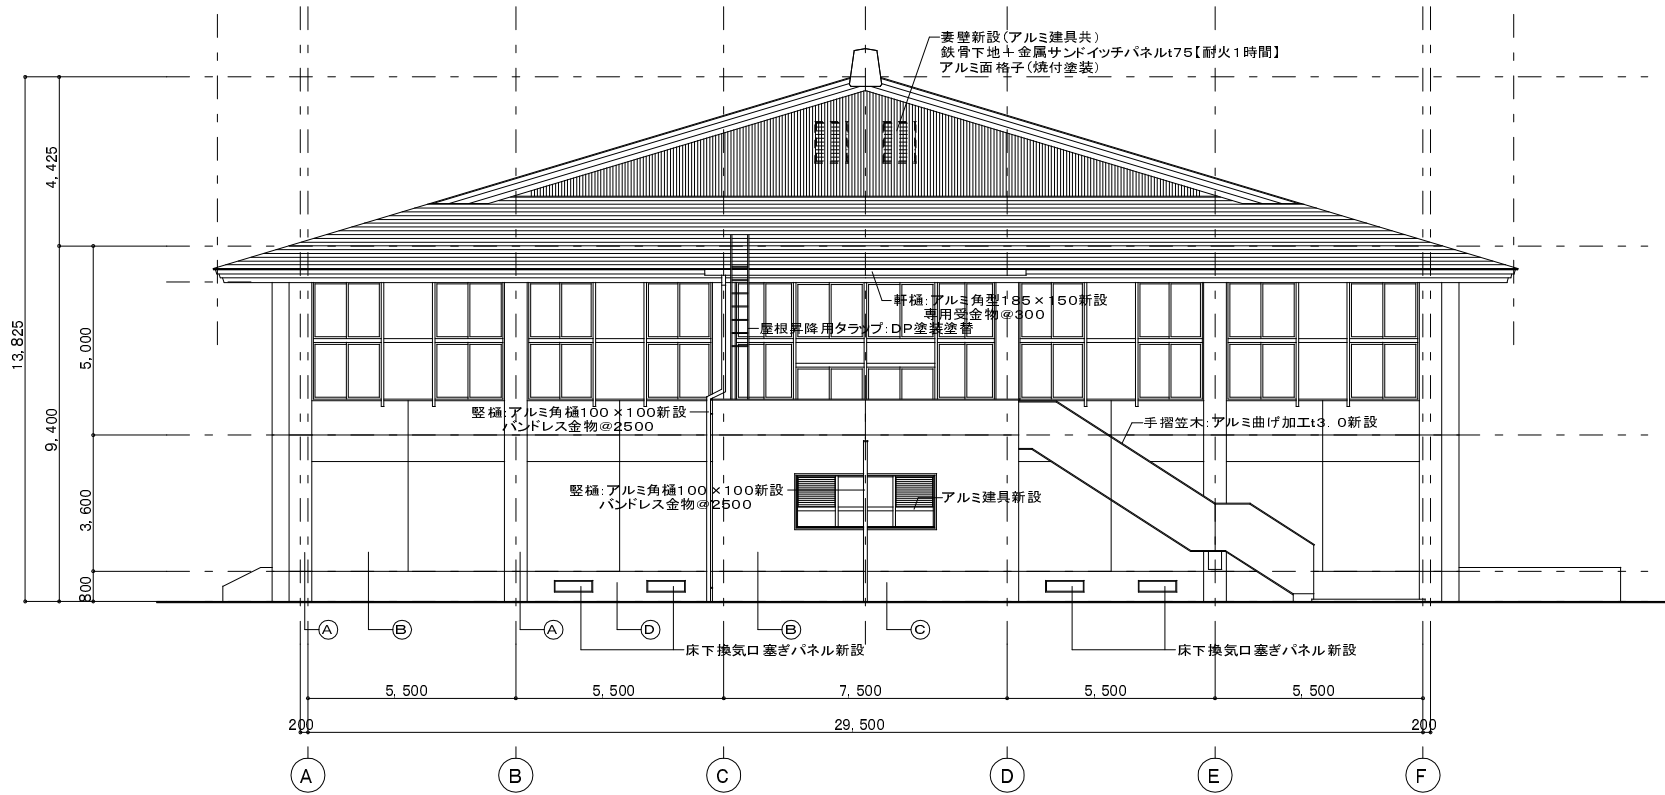

南側立面図

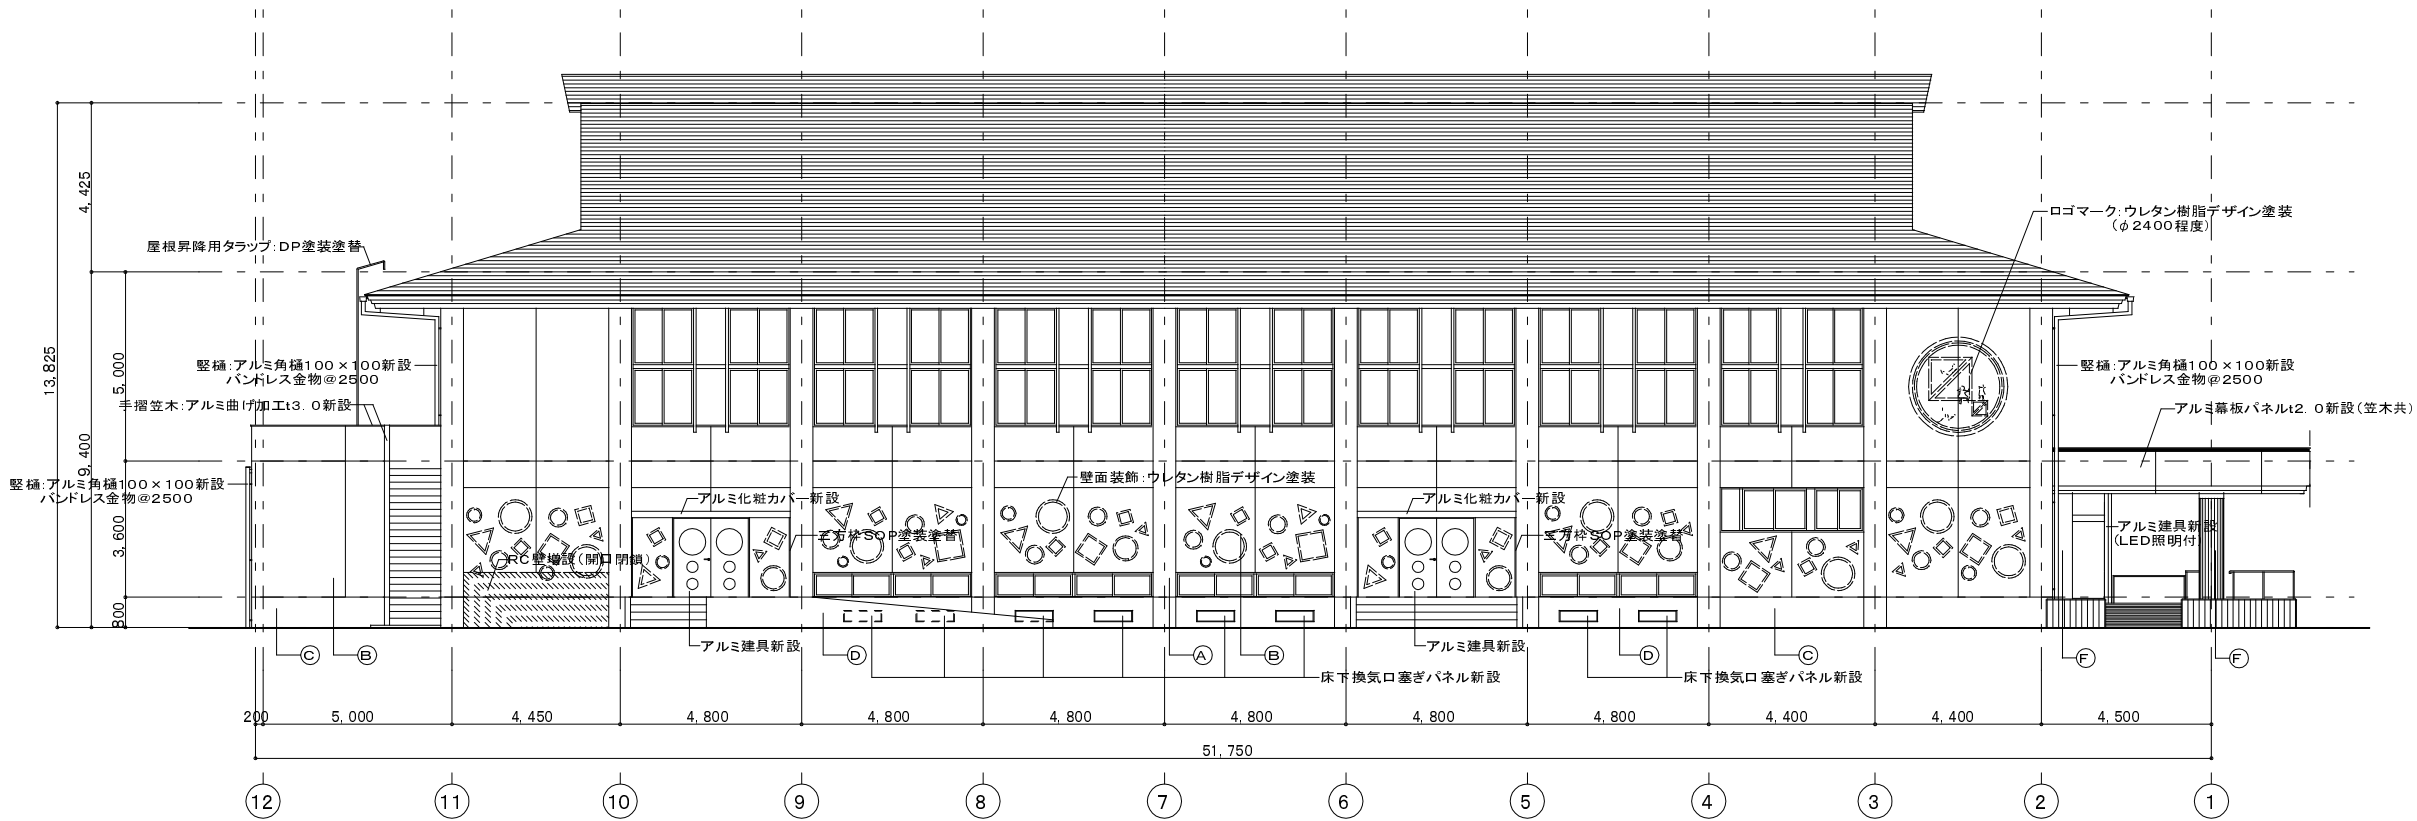

東側立面図

凡 例	現 況	改 修
(A)	コンクリート打放し吹付タイル(柱型)	既存躯体補修+高圧洗浄(下地処理)+下地調整の上、 複層塗材E改修(打継・誘発目地シーリング打替え)
(B)	コンクリート打放し吹付タイル(壁)	既存躯体補修+高圧洗浄(下地処理)+下地調整の上、 複層塗材E改修(打継・誘発目地シーリング打替え)
(C)	コンクリート打放し下地 アクリルリシン吹付	既存躯体補修+高圧洗浄(下地処理)+下地調整の上、 外装薄塗材E改修
(D)	モルタル刷毛引き下地 アクリルリシン吹付	既存躯体補修+高圧洗浄(下地処理)+下地調整の上、 外装薄塗材E改修
(E)	ヘーベルライト下地 吹付タイル	ヘーベルライト全て撤去(鉄骨下地共)の上、 鉄骨下地+金属サンドイッチパネルt75新設
(F)	ボーダータイル	既存のまま(クリーニング)
(G)	人造洗い出し仕上	既存仕上面 高圧洗浄+下地調整の上、 アクリルシリコン樹脂塗装改修

※ロゴマーク及び壁面装飾は、デザイン計画案を提出し、監督員と協議の上、最終決定とする。

REVISIONS			

株式会社 大屋 設計
OHYA ARCHITECTS CO., LTD.
1級建築士 No.129779 大屋 修

PROJECT 「(仮称)楽しい遊び場」整備工事(建築工事)		
DATE 2017. 3	CHECKED	DRAWN

DRAWING 立面図2(改修)	
SCALE 1:100 (A1) 1:200 (A3)	

DRAWING NO. A
17