

物件No.	238
-------	-----

所在地	加賀市松が丘2丁目13番地11
面積（建物）	90.78㎡
面積（土地）	195.73㎡
賃料	—
売却	400万円


敷金	—
礼金	—
建築構造／建築年	木造2階／築年数 1977年
浴室・トイレ	風呂（ガス）、トイレ（水洗）
上下水道	排水（下水道）
駐車場	2台
間取り	3LDK
備考	一部補修必要（床、壁）

外観写真



間取り図

1階 縮尺 1/100

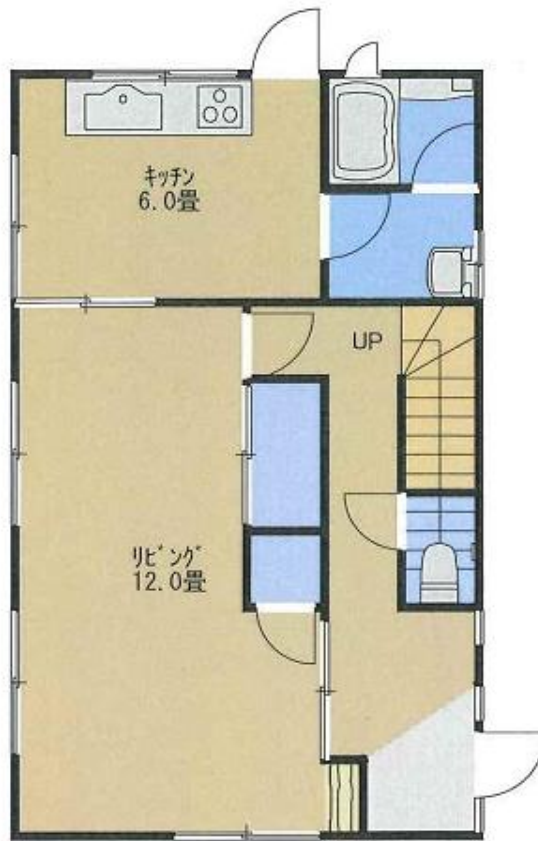

2階

