

令和 8 年 1 月 21 日

加賀市長  
(担当 総務部管財課)

## 見積依頼書

下記のとおり見積徴収を行いますので、見積書を提出されるようお願いします。

物 件 名 等	加賀市市民水泳プール備品（事務用品）
見積提出期限	令和 8 年 2 月 4 日 午前 11 時 00 分
及 び 場 所	加賀市役所 総務部 管財課
見積書宛名	加賀市長
納 入 期 限	令和 8 年 3 月 31 日
納 入 場 所	加賀市市民水泳プール（加茂町ゾ 6 2 番地 1）
落 札 方 法	単価落札
注意事項	<p>1 指定日時までに提出されない場合は、見積をご辞退されたものと解釈させていただきます。</p> <p>2 会社にあっては社印、代表者印を、個人についても記名捺印をお願いいたします。</p> <p>3 No.9 + No.11+No.14、No.10 + No.12、No.23 + No.24、No.27 + No.28、No.29 + No.30については、単価落札方式ではなく、「各見積単価×各数量」の合計額が最も安い者を落札者とする。</p>

同 番 号 第 0000361 号

# 品 目 明 細

年 度 令和 7 年度

件 名 加賀市市民水泳プール備品（事務用品）

同 番 号 0000361

1 / 5

No.	品 名	消耗品・備品・報償品（単位：台）	分類番号	001-003-000
1	規 格	パンフレットスタンド（エントランスホール）		
	数 量	1 台		
No.	品 名	消耗品・備品・報償品（単位：台）	分類番号	001-003-000
2	規 格	両袖デスク A4+A4タイプ（事務室）		
	数 量	1 台		
No.	品 名	消耗品・備品・報償品（単位：台）	分類番号	001-003-000
3	規 格	片袖デスク 1200×700×720（事務室）		
	数 量	4 台		
No.	品 名	消耗品・備品・報償品（単位：台）	分類番号	001-003-000
4	規 格	ミーティングテーブル（事務室）		
	数 量	1 台		
No.	品 名	消耗品・備品・報償品（単位：台）	分類番号	001-003-000
5	規 格	パネルスクリーン（事務室）		
	数 量	2 台		
No.	品 名	消耗品・備品・報償品（単位：脚）	分類番号	001-005-000
6	規 格	事務用椅子 サークル肘付（事務室）		
	数 量	6 脚		
No.	品 名	消耗品・備品・報償品（単位：台）	分類番号	001-003-000
7	規 格	会議テーブル アジャスター付（事務室）		
	数 量	1 台		

# 品 目 明 細

年 度 令和 7 年度

件 名 加賀市市民水泳プール備品（事務用品）

同 番 号 0000361

2 / 5

No.	品 名	消耗品・備品・報償品（単位：脚）	分類番号	001-005-000
8	規 格	会議用椅子 座/メッシュタイプ（事務室）		
	数 量	4 脚		
No.	品 名	消耗品・備品・報償品（単位：台）	分類番号	001-003-000
9	規 格	収納庫 下置き ラテラル3段（事務室）		
	数 量	2 台		
No.	品 名	消耗品・備品・報償品（単位：台）	分類番号	001-003-000
10	規 格	収納庫 下置き 両開き扉（事務室）		
	数 量	2 台		
No.	品 名	消耗品・備品・報償品（単位：台）	分類番号	001-003-000
11	規 格	収納庫 上置き（事務室）		
	数 量	2 台		
No.	品 名	消耗品・備品・報償品（単位：台）	分類番号	001-003-000
12	規 格	収納庫 上置き 両開き扉（事務室）		
	数 量	2 台		
No.	品 名	消耗品・備品・報償品（単位：個）	分類番号	001-002-000
13	規 格	収納ベース（事務室）		
	数 量	4 個		
No.	品 名	消耗品・備品・報償品（単位：台）	分類番号	001-003-000
14	規 格	スライドボード（事務室）		
	数 量	1 台		

# 品 目 明 細

年 度 令和 7 年度

件 名 加賀市市民水泳プール備品（事務用品）

同 番 号 0000361

3 / 5

No.	品 名	消耗品・備品・報償品（単位：台）	分類番号	001-003-000
15	規 格	テレフォンアーム（事務室）		
	数 量	1 台		
No.	品 名	消耗品・備品・報償品（単位：台）	分類番号	001-003-000
16	規 格	ビジネスキッチン棚 コンセント付（給湯室）		
	数 量	1 台		
No.	品 名	消耗品・備品・報償品（単位：台）	分類番号	001-003-000
17	規 格	ロッカー 4列3段（男子更衣室2、女子更衣室2）		
	数 量	4 台		
No.	品 名	消耗品・備品・報償品（単位：台）	分類番号	001-003-000
18	規 格	ロッカー 2列3段（男子更衣室1、女子更衣室1）		
	数 量	2 台		
No.	品 名	消耗品・備品・報償品（単位：台）	分類番号	001-003-000
19	規 格	片袖デスク 1200×600×720（監視室）		
	数 量	1 台		
No.	品 名	消耗品・備品・報償品（単位：脚）	分類番号	001-005-000
20	規 格	事務用椅子 肘無（監視室）		
	数 量	1 脚		
No.	品 名	消耗品・備品・報償品（単位：脚）	分類番号	001-005-000
21	規 格	会議用椅子 背/樹脂 サークル脚（男子、女子更衣室）		
	数 量	7 脚		

# 品 目 明 細

年 度 令和 7 年度

件 名 加賀市市民水泳プール備品（事務用品）

同 番 号 0000361

4 / 5

No.	品 名	消耗品・備品・報償品（単位：台）	分類番号	001-003-000
22	規 格	会議用テーブル 幕板付 棚なし（スタジオ兼会議室）		
	数 量	6 台		
No.	品 名	消耗品・備品・報償品（単位：脚）	分類番号	001-005-000
23	規 格	会議用椅子 肘付き（スタジオ兼会議室）		
	数 量	18 脚		
No.	品 名	消耗品・備品・報償品（単位：台）	分類番号	001-003-000
24	規 格	チェアポーター キャスター付（スタジオ兼会議室）		
	数 量	1 台		
No.	品 名	消耗品・備品・報償品（単位：台）	分類番号	001-003-000
25	規 格	ホワイトボード（スタジオ兼会議室）		
	数 量	1 台		
No.	品 名	消耗品・備品・報償品（単位：台）	分類番号	001-003-000
26	規 格	バリアフリーロッカー（多目的更衣室）		
	数 量	1 台		
No.	品 名	消耗品・備品・報償品（単位：台）	分類番号	001-003-000
27	規 格	軽量ラック 基本タイプ（倉庫）		
	数 量	1 台		
No.	品 名	消耗品・備品・報償品（単位：台）	分類番号	001-003-000
28	規 格	軽量ラック 増連タイプ（倉庫）		
	数 量	1 台		

# 品 目 明 細

年 度 令和 7 年度

件 名 加賀市市民水泳プール備品（事務用品）

同 番 号 0000361

5 / 5

No.	品 名	消耗品・備品・報償品（単位：台）	分類番号	001-003-000
29	規 格	中軽量ラック 基本タイプ（器具庫）		
	数 量	1 台		
No.	品 名	消耗品・備品・報償品（単位：台）	分類番号	001-003-000
30	規 格	中軽量ラック 増連タイプ（器具庫）		
	数 量	3 台		
No.	品 名	消耗品・備品・報償品（単位：台）	分類番号	001-003-000
31	規 格	ステーションボックス		
	数 量	3 台		
No.	品 名		分類番号	
32	規 格			
	数 量			
No.	品 名		分類番号	
33	規 格			
	数 量			
No.	品 名		分類番号	
34	規 格			
	数 量			
No.	品 名		分類番号	
35	規 格			
	数 量			

## 物品購入仕様書

1. 物 件 名	加賀市市民水泳プール備品(事務用品)
2. 仕 様	別紙明細表のとおり
3. 納 入 場 所	加賀市市民水泳プール(加賀市加茂町ソ62番地 1)
4. 同 等 品	別紙明細表で、同等品を「可」としている製品について、参考製品以外で同等の品質・機能を有する製品を提案する場合は、見積提出前に製品仕様が明記されたカタログ等を提出し、担当課の承諾を得ること。 (※カタログ等の提出については、管財課に提出すること。)
5. 数 量	別紙明細表のとおり
6. 納 入 期 限	令和8年3月 31 日(火)
7. 担 当 者	加賀市教育委員会事務局スポーツ課 北野
8. 備 考	・運搬および設置・組立にかかる費用を見積金額に含むこと。 ・納入日時は、事前に担当者に連絡を取り調整してください。

**加賀市市民水泳プール備品(事務用品) 明細表**

**品名、数量、規格等**

No	品名	数量	設置場所	サイズ (mm)程度			規格	同等品	参考品
				W	D	H			
1	パンフレットスタンド	1 台	エントランスホール	758	350	1525	3列5段 アジャスター付き	可	コクヨ ZR-PS313S81
2	両袖デスク	1 台	事務室	1400	700	720	袖組み合わせA4タイプ+A4タイプ センター引き出し1個付き 配線用コードダクト・配線カバー付	可	コクヨ SD-ISN147CAASPAWN3
3	片袖デスク	4 台	事務室	1200	700	720	袖A4タイプ センター引き出し1個付き 配線用コードダクト・配線カバー付	可	コクヨ SD-ISN127LCASPAWN3
4	ミーティングテーブル	1 台	事務室	1800	450	720	パネル・棚なしタイプ	可	コクヨ KT-1400
5	パネルスクリーン	2 台	事務室	1230	455	1800	パネル厚/32mm 1連 キャスター付 カラー ホワイトグレー	可	コクヨ SNSP181
6	事務用椅子	6 脚	事務室	595	600	820	背・座/布 サークル肘付 脚キャスター付	可	コクヨ CR-G211F4HSN69-W
7	会議テーブル	1 台	事務室	1500	750	720	アジャスター付	可	コクヨ MT-JTK157S81MAWN
8	会議用椅子	4 脚	事務室	475	550	815	スチール脚・サークル脚タイプ 座/メッシュタイプ	可	コクヨ K11-M34-BKE61
9	収納庫	2 台	事務室	900	450	1050	下置き・専用ベース ラテラル3段 鏡・ラッチ・セーフティロック付 カラー ホワイト ※11番のものと縦に2台重ね置きするため、転落防止のため金具等で固定してください	可	コクヨ BWU-L3A59SAWNN
10	収納庫	2 台	事務室	900	450	1050	下置き・専用ベース 両開き扉 鏡・ラッチ付 カラー ホワイト ※12番のものと縦に2台重ね置きするため、転落防止のため金具等で固定してください	可	コクヨ BWU-SD59SAWN
11	収納庫	2 台	事務室	900	450	1050	上置き オープ カラー ホワイト 耐震固定を行うこと ※9番のものと縦に2台重ね置きするため、転落防止のため金具等で固定してください	可	コクヨ BWU-K59SAW
12	収納庫	2 台	事務室	900	450	1050	上置き 両開き扉 鏡・ラッチ付 カラー ホワイト 耐震固定を行うこと ※10番のものと縦に2台重ね置きするため、転落防止のため金具等で固定してください	可	コクヨ BWU-SU59SAWN
13	収納ベース	4 個	事務室	900	438	50	ダブルベース アジャスター付き(調節幅0-25mm) カラー ホワイト	可	コクヨ BWUB-W9SAW

**加賀市市民水泳プール備品(事務用品) 明細表**


**品名、数量、規格等**

No	品名	数量	設置場所	サイズ (mm)程度			規格	同等品	参考品
				W	D	H			
14	スライドボード	1 台	事務室	1800	190	1045	鏡付 月予定+無地黒引き 11番のオープン書庫前面に取り付け可能	可	コクヨ BB-UL259WN-3TN
15	テレフォンアーム	1 台	事務室	200	338	457	設置した電話機を360度回転できるもの	可	セキセイ TA-002
16	ビジネスキッチン棚	1 台	給湯室	900	695	1800	コンセント付 折りたたみ天板付 耐震固定を行うこと	可	コクヨ BK-W110F1N4
17	ロッカー	4 台	男子更衣室① 女子更衣室① (2台ずつ)	1415	450	1175	4列×3段 中棚固定式 本体アジャスター付 耐震固定を行うこと	可	コクヨ SRK-43T
18	ロッカー	2 台	男子更衣室① 女子更衣室① (1台ずつ)	719	450	1175	2列×3段 中棚固定式 本体アジャスター付 耐震固定を行うこと	可	コクヨ SRK-23T
19	片袖デスク	1 台	監視室	1200	600	720	袖A4タイプ センター引き出し1個付き 配線用コードダクト・配線カバー付	可	コクヨ SD-ISN126LCASPAWN3
20	事務用椅子	1 脚	監視室	605	600	825	背・座/布 肘無 脚キャスター付	可	コクヨ CR-G210F4VZN64-VN
21	会議用椅子	7 脚	男子更衣室② 女子更衣室② (男子3脚・ 女子4脚)	525	525	780	背/樹脂 座/エコPVCレザー サークル脚・スチール丸パイプ 背カラー:ホワイト 座カラー:ミディアムマリン	可	コクヨ CK-164VZ64
22	会議用テーブル	6 台	スタジオ兼 会議室	1800	600	720	幕板付・棚なし スタッキングピッチ90mm 並行スタッキング機能 スクエアコーナー天板 カラー ホワイト	可	コクヨ FLF-K1806MPN-S1PW2
23	会議用椅子	18 脚	スタジオ兼 会議室	510	560	790	背・座/布、背カバータイプ スタッキングピッチ31mm 肘付き	可	コクヨ CK-M621E2G9T6
24	チェアポーター	1 台	スタジオ兼 会議室	605	1145	965	キャスター付 23番用チェアポーター	可	コクヨ CP-6200
25	ホワイトボード	1 台	スタジオ兼 会議室	1915	628	1800	回転ホワイトボード 板面仕様/ホーロー マーカー3本・イレーザー付	可	コクヨ BB-R936WW
26	バリアフリーロッカー	1 台	多目的更衣室	1200	1260	450	4脚タイプ スチール角パイプ製 カラー ホワイト 高さは1150mm以上を要する	可	光葉スチール BF4-1CCR
27	軽量ラック	1 台	倉庫	1840	450	1808	基本タイプ 耐荷重150kgf/段 棚板25mmピッチで移動可能 天地5段 耐震固定を行うこと	可	コクヨ MI-6655N

**加賀市市民水泳プール備品(事務用品) 明細表**

**品名、数量、規格等**

No	品名	数量	設置場所	サイズ (mm)程度			規格	同等品	参考品
				W	D	H			
28	軽量ラック	1 台	倉庫	900	450	1808	増連タイプ 耐荷重150kgf/段 棚板25mmピッチで移動可能 天地5段 耐震固定を行うこと	可	コクヨ MI-6355CN
29	中軽量ラック	1 台	器具庫	1840	600	1800	基本タイプ 耐荷重200kgf/段 棚板50mmピッチで移動可能 天地5段 耐震固定を行うこと	可	コクヨ MA-6625N
30	中軽量ラック	3 台	器具庫	1800	600	1800	増連タイプ 耐荷重200kgf/段 棚板50mmピッチで移動可能 天地5段 耐震固定を行うこと	可	コクヨ MA-6625CN
31	ステーションボックス	3 台	屋外	995	734	1141	ポリエチレン製 容量 500L キャスター付 カラー ウォームグレー	可	ミヅシマ 203-0210

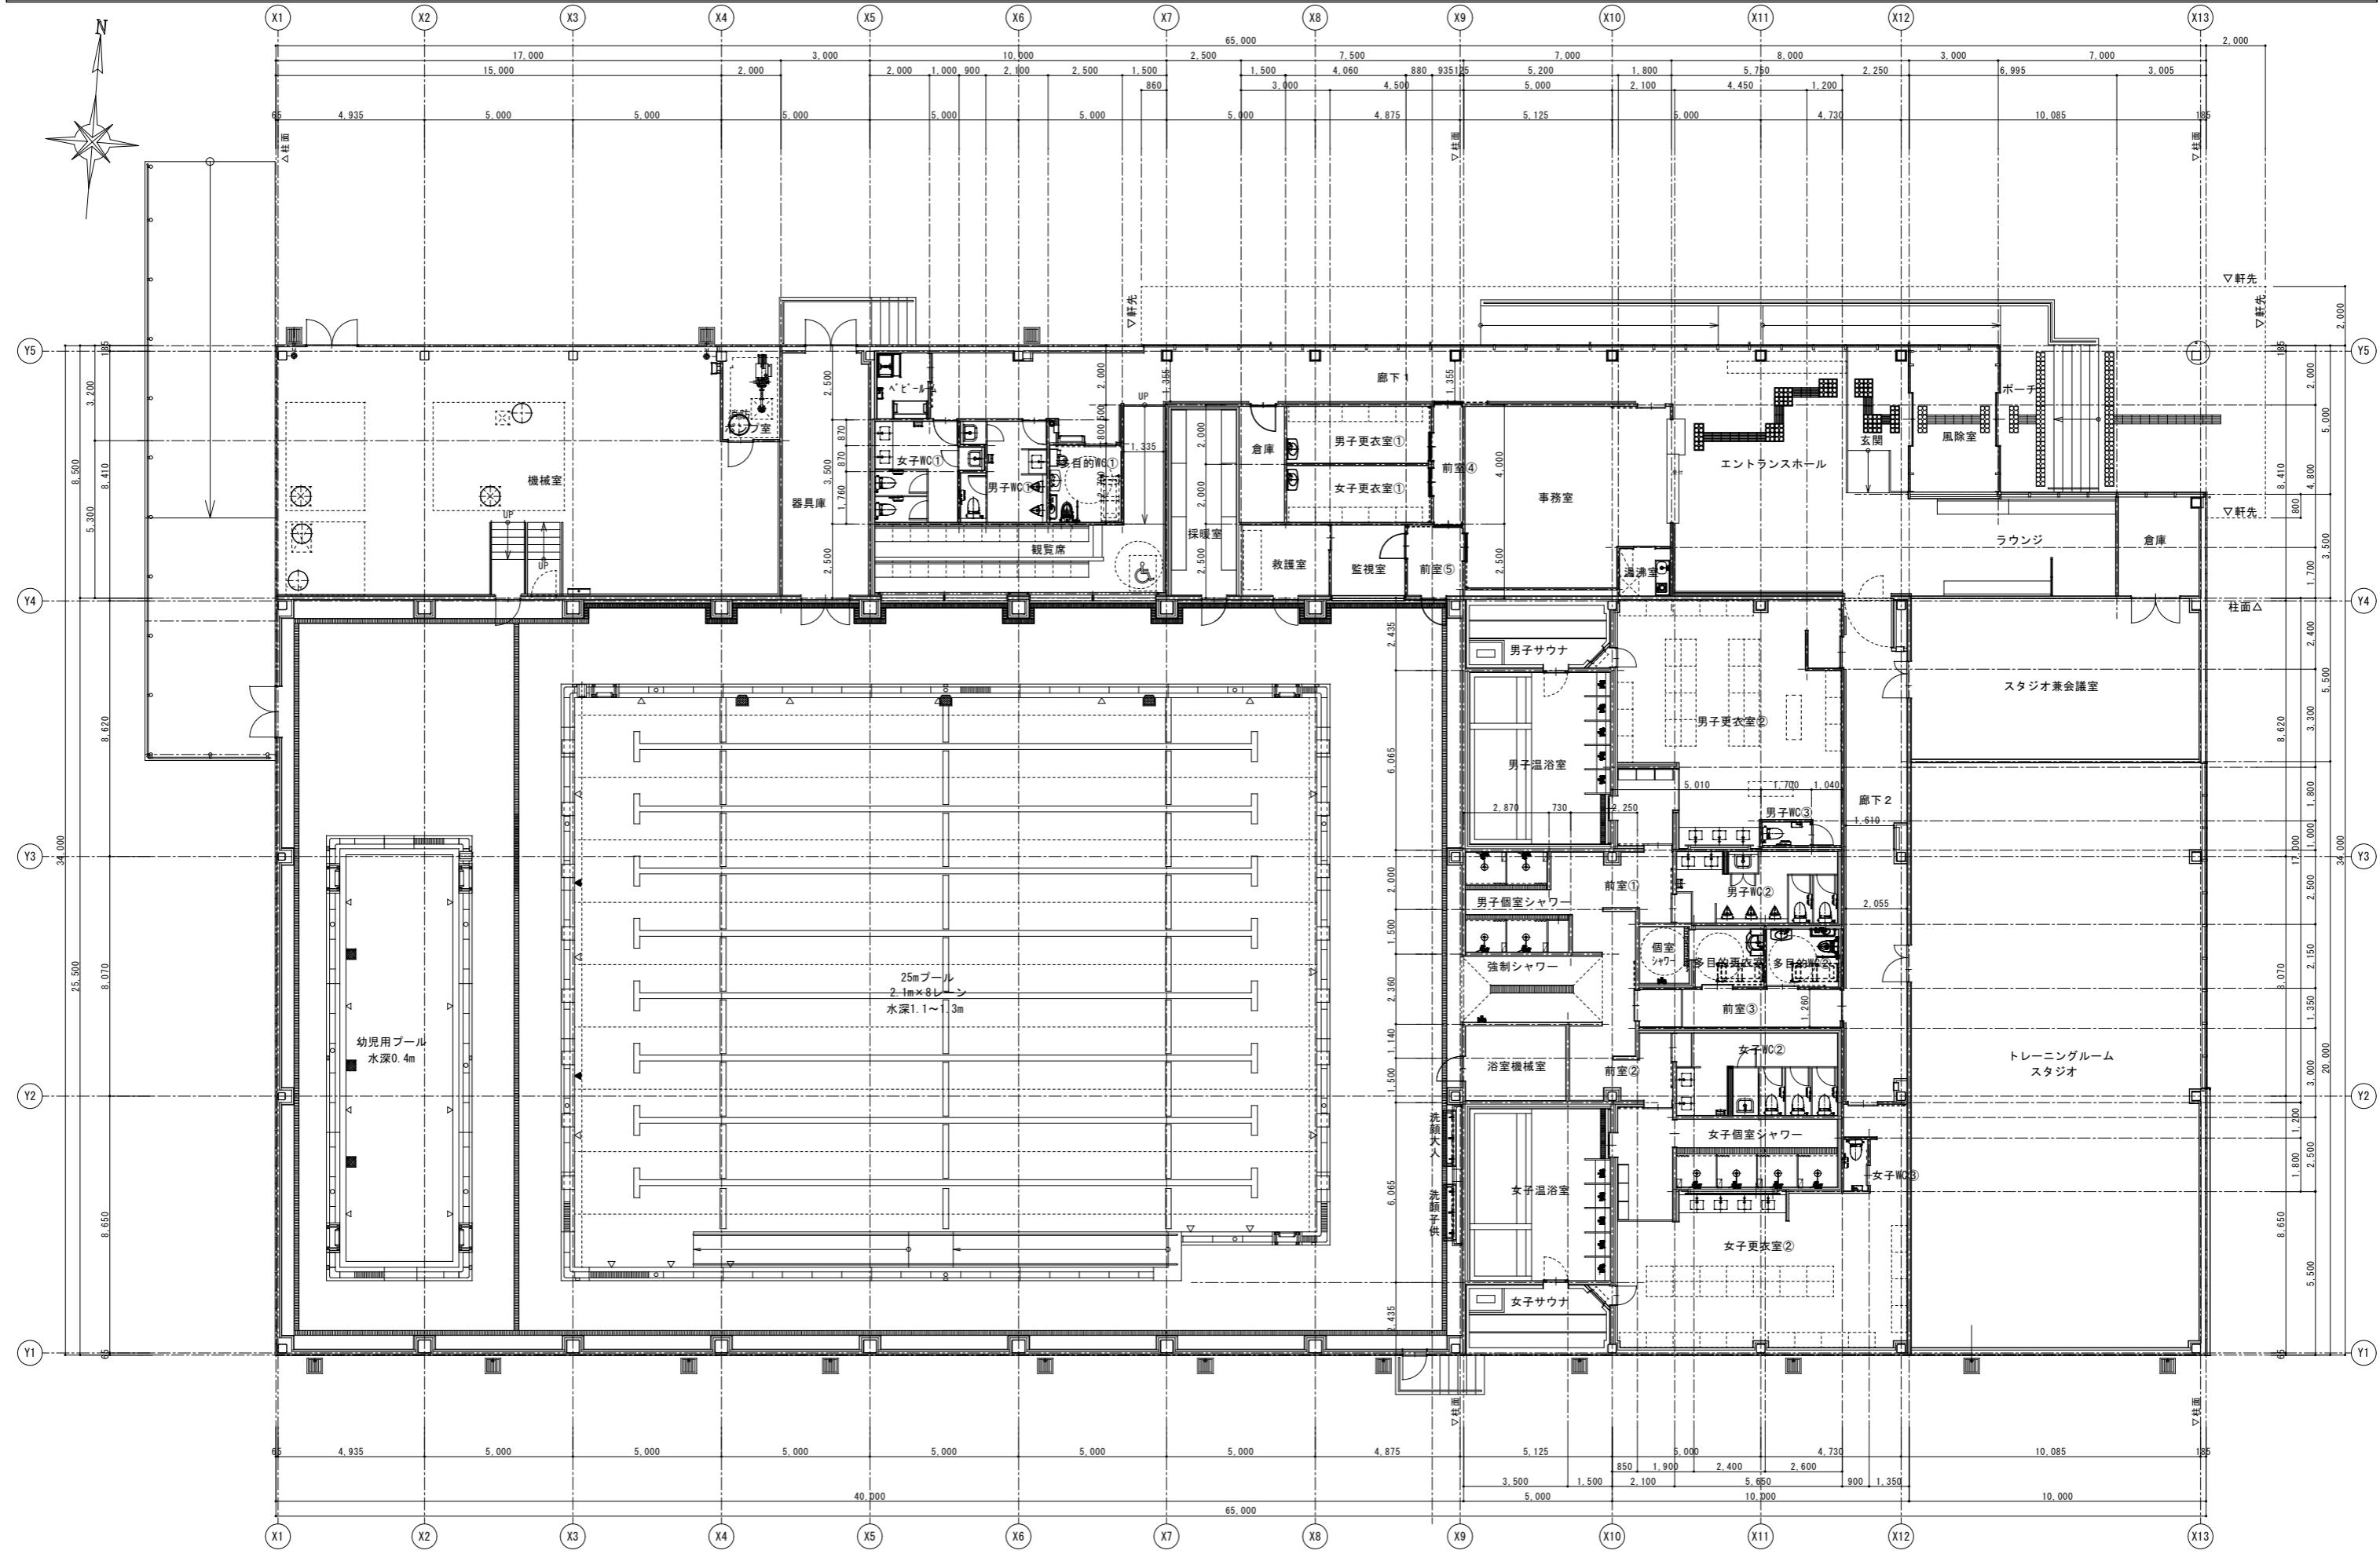

訂正事項	年月日	担当	大和リース株式会社 金沢支店 一級建築士事務所 一級建築士事務所 石川県知事登録 第12133号	大和リース株式会社 一級建築士大臣登録 第357569号 代表となる設計者 伊藤 正暁				工事名称： (仮称) 新加賀市屋内プール整備事業	受領印	
								図面名称：平面図		
			照査 伊藤	担当 伊藤	一級建築士大臣登録 第308875号 追加設計者 辻北 齊		一級建築士大臣登録 第272720号 追加設計者 竹下 孝則	縮尺：1/100(A1) 1/200(A3)		
								作成年月日：2025・06・05	管理番号：74-0003	図面番号：A-14

年 月 日