

令和 8 年 1 月 16 日

加賀市長
(担当 総務部管財課)

見積依頼書

下記のとおり見積徴収を行いますので、見積書を提出されるようお願いします。

物 件 名 等	加賀市市民水泳プール備品（医療用器具）
見積提出期限	令和 8 年 1 月 26 日 午前 11 時 00 分
及 び 場 所	加賀市役所 総務部 管財課
見積書宛名	加賀市長
納 入 期 限	令和 8 年 3 月 31 日
納 入 場 所	加賀市市民水泳プール（加茂町ゾ 6 2 番地 1
落 札 方 法	単価落札
注意事項	<p>1 指定日時までに提出されない場合は、見積をご辞退されたものと解釈させていただきます。</p> <p>2 会社にあっては社印、代表者印を、個人についても記名捺印をお願いいたします。</p>

同 番 号 第 0000355 号

品 目 明 細

年 度 令和 7 年度

件 名 加賀市市民水泳プール備品（医療用器具）

同 番 号 0000355

1 / 1

No.	品 名	消耗品・備品・報償品（単位：台）	分類番号	001-003-000
1	規 格	診察台		
	数 量	1 台		
No.	品 名	消耗品・備品・報償品（単位：組）	分類番号	001-006-000
2	規 格	診察台用枕 枕カバー付		
	数 量	1 組		
No.	品 名	消耗品・備品・報償品（単位：個）	分類番号	001-002-000
3	規 格	脱衣かご 救護室用		
	数 量	1 個		
No.	品 名		分類番号	
4	規 格			
	数 量			
No.	品 名		分類番号	
5	規 格			
	数 量			
No.	品 名		分類番号	
6	規 格			
	数 量			
No.	品 名		分類番号	
7	規 格			
	数 量			


物品購入仕様書

1. 物 件 名	加賀市市民水泳プール備品(医療用器具)
2. 仕 様	別紙明細表のとおり
3. 納 入 場 所	加賀市市民水泳プール(加賀市加茂町ソ62番地 1)
4. 同 等 品	別紙明細表で、同等品を「可」としている製品について、参考製品以外で同等の品質・機能を有する製品を提案する場合は、見積提出前に製品仕様が明記されたカタログ等を提出し、担当課の承諾を得ること。 (※カタログ等の提出については、管財課に提出すること。)
5. 数 量	別紙明細表のとおり
6. 納 入 期 限	令和8年3月 31 日(火)
7. 担 当 者	加賀市教育委員会事務局スポーツ課 北野
8. 備 考	・運搬および設置・組立にかかる費用を見積金額に含むこと。 ・納入日時は、事前に担当者に連絡を取り調整してください。

加賀市市民水泳プール備品(医療用器具) 明細表

品名、数量、規格等

No	品名	数量	設置場所	サイズ (mm)程度			規格	同等品	参考品
				W	D	H			
1	診察台	1 台	救護室	1900	650	450	座/エコPVCレザー カラー ホワイトベージュ	可	コクヨ HP-D4WVZMD
2	診察台用枕	1 組	救護室	310	110	75	診察台用枕 枕カバー付	可	コクヨ HP-DC7VZ62
3	脱衣かご	1 個	救護室	520	325	645	1段タイプ 脚:スチール カラー ホワイト	可	コクヨ HP-DK10WN

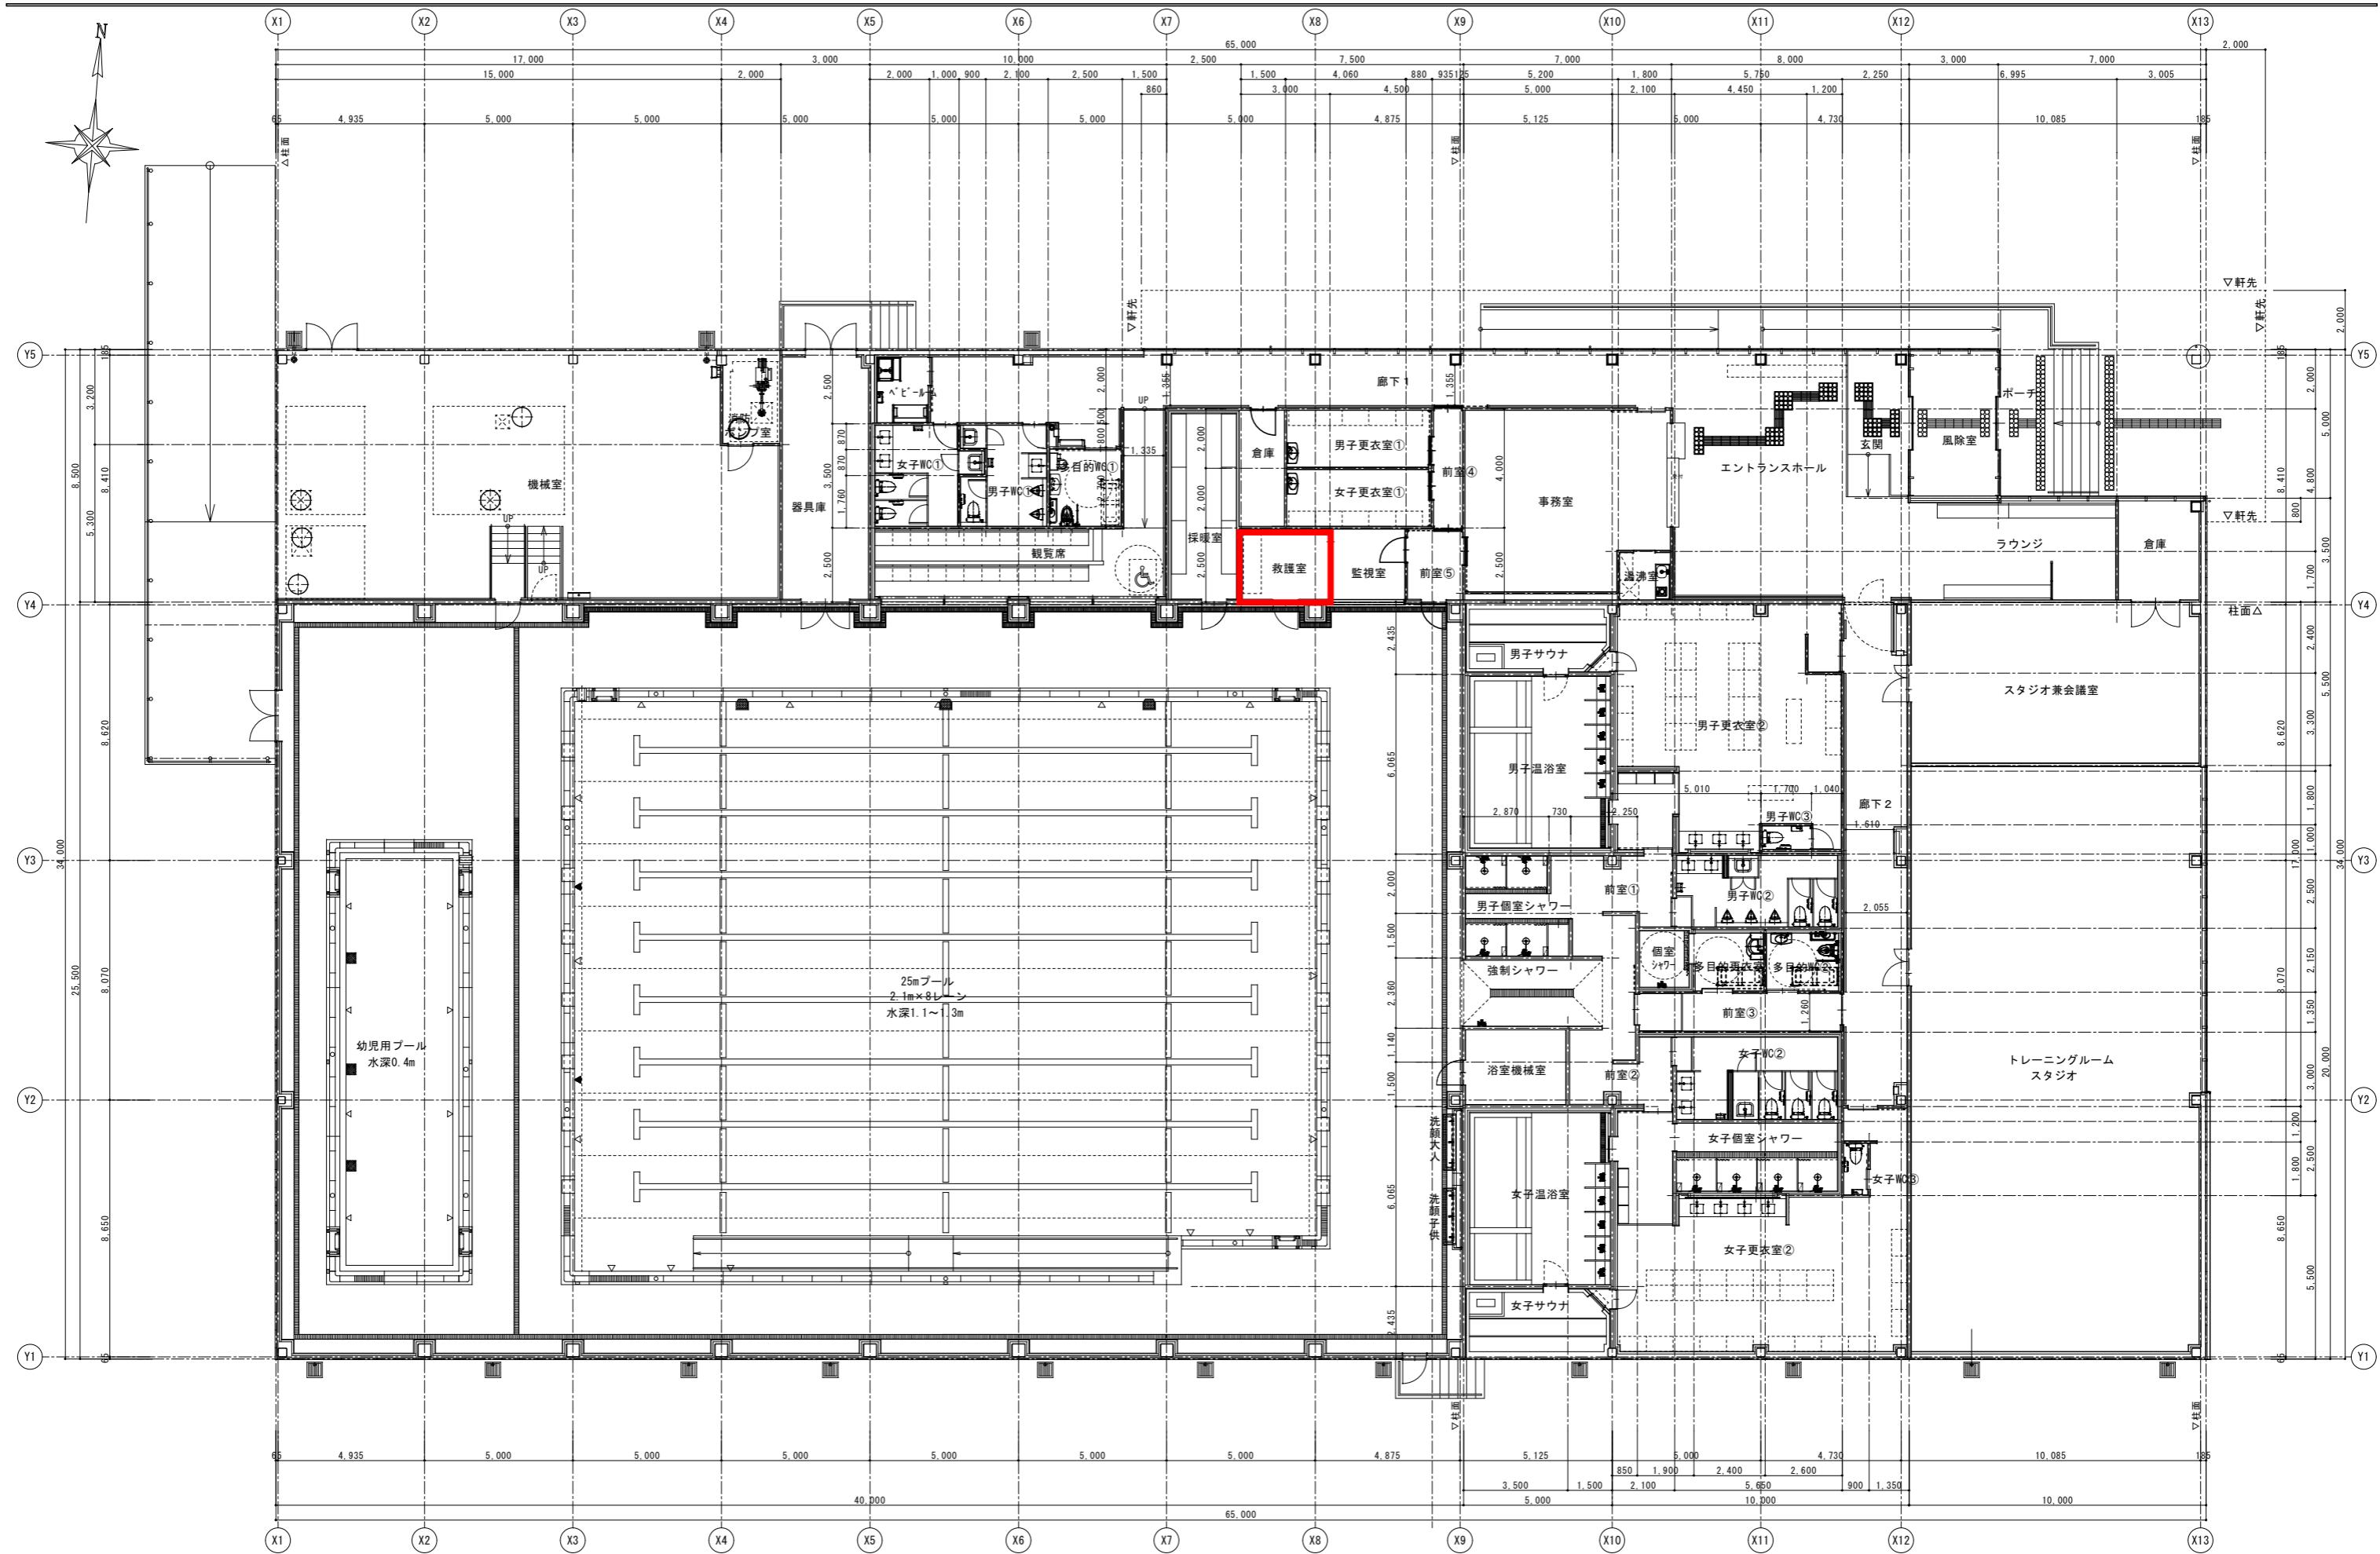

訂正事項	年月日	担当	大和リース株式会社 金沢支店 一級建築士事務所 一級建築士事務所 石川県知事登録 第12133号	大和リース株式会社 一級建築士大臣登録 第357569号 代表となる設計者 伊藤 正暁					工事名称： (仮称) 新加賀市屋内プール整備事業	受領印	
									図面名称：平面図	縮尺：1/100(A1) 1/200(A3)	
照査	伊藤	担当	伊藤	一級建築士大臣登録 第308875号 追加設計者 辻北 齊	一級建築士大臣登録 第272720号 追加設計者 竹下 孝則				作成年月日：2025・06・05	管理番号：74-0003	図面番号：A-14
									年 月 日		