

令和 8 年 1 月 16 日

加 賀 市 長
(担当 総務部管財課)

見 積 依 頼 書

下記のとおり見積徴収を行いますので、見積書を提出されるようお願いします。

物 件 名 等	加賀市市民水泳プール備品（家具類）
見積提出期限 及 び 場 所	令和 8 年 1 月 26 日 午前 11 時 00 分 加賀市役所 総務部 管財課
見 積 書 宛 名	加賀市長
納 入 期 限	令和 8 年 3 月 31 日
納 入 場 所	加賀市市民水泳プール（加茂町ソ62番地1
落 札 方 法	単価落札
注 意 事 項	1 指定日時までに提出されない場合は、見積をご辞退されたものと解釈させていただきます。 2 会社にあっては社印、代表者印を、個人についても記名捺印をお願いいたします。 <div>伺 番 号 第 0000356 号</div>

品 目 明 細

年 度 令和 7 年度

件 名 加賀市市民水泳プール備品（家具類）

伺 番 号 0000356

1 / 1

No.	品 名	消耗品・備品・報償品（単位：台）	分類番号	001-003-000
1	規 格	傘立て 60本用 キャスター付き		
	数 量	1 台		
No.	品 名	消耗品・備品・報償品（単位：台）	分類番号	001-003-000
2	規 格	シューズボックス 扉付き・中棚付き		
	数 量	5 台		
No.	品 名	消耗品・備品・報償品（単位：台）	分類番号	001-003-000
3	規 格	シューズボックス 扉なし・中棚なし		
	数 量	2 台		
No.	品 名	消耗品・備品・報償品（単位：脚）	分類番号	001-005-000
4	規 格	ロビーチェア 背肘なし ポリウレタンアジャスター付き		
	数 量	2 脚		
No.	品 名	消耗品・備品・報償品（単位：脚）	分類番号	001-005-000
5	規 格	チェア		
	数 量	10 脚		
No.	品 名	消耗品・備品・報償品（単位：脚）	分類番号	001-005-000
6	規 格	ロビーチェア 3人用（男子更衣室2 女子更衣室2）		
	数 量	4 脚		
No.	品 名		分類番号	
7	規 格			
	数 量			


物品購入仕様書

1.物 件 名	加賀市市民水泳プール備品(家具類)
2.仕 様	別紙明細表のとおり
3.納 入 場 所	加賀市市民水泳プール(加賀市加茂町ソ62番地 1)
4.同 等 品	別紙明細表で、同等品を「可」としている製品について、参考製品以外で同等の品質・機能を有する製品を提案する場合は、見積提出前に製品仕様が明記されたカタログ等を提出し、担当課の承諾を得ること。 (※カタログ等の提出については、管財課に提出すること。)
5.数 量	別紙明細表のとおり
6.納 入 期 限	令和8年3月 31 日(火)
7.担 当 者	加賀市教育委員会事務局スポーツ課 北野
8.備 考	・運搬および設置・組立にかかる費用を見積金額に含むこと。 ・納入日時は、事前に担当者に連絡を取り調整してください。

加賀市市民水泳プール備品(家具類) 明細表

品名、数量、規格等

No	品名	数量	設置場所	サイズ (mm)程度			規格	同等品	参考品
				W	D	H			
1	傘立て	1 台	風除室	912	322	465	60本用 ＜スチール＞本体/粉体塗装 滴受けに溜まった水は背面より取り出して捨てる ことが可能。 キャスター付き	可	コクヨ US-183SAW
2	シューズボックス 扉付き・中棚付き	5 台	エントランス ホール	1200	380	1137	4列4段 本体アジャスター付き 中棚固定式 カラー ホワイト	可	コクヨ SBX-K44TSAW
3	シューズボックス 扉なし・中棚なし	2 台	エントランス ホール	999	330	1399	4列4段 本体アジャスター付き カラー ホワイト	可	三島精器 BS-LL16NNN
4	ロビーチェア 背肘なし	2 脚	エントランス ホール	1800	600	400	エコPVCレザー張り ポリウレタンアジャスター付き	可	コクヨ CN-60BVZN62
5	チェア	10 脚	ラウンジ	490	485	760	背/PPシート(抗菌剤入り) 座面/クッション(エコPVCレザー) 床のびびり音を軽減するグライド脚端付き	可	コクヨ K05-M02S-VZEN383
6	ロビーチェア	4 脚	男子更衣室② 女子更衣室② (2脚ずつ)	1500	550	420	3人用 座/エコPVCレザー 脚/スチール、粉体塗装、アジャスター付 カラー ライトマリン	可	コクヨ NSS-BX3S-VZ622

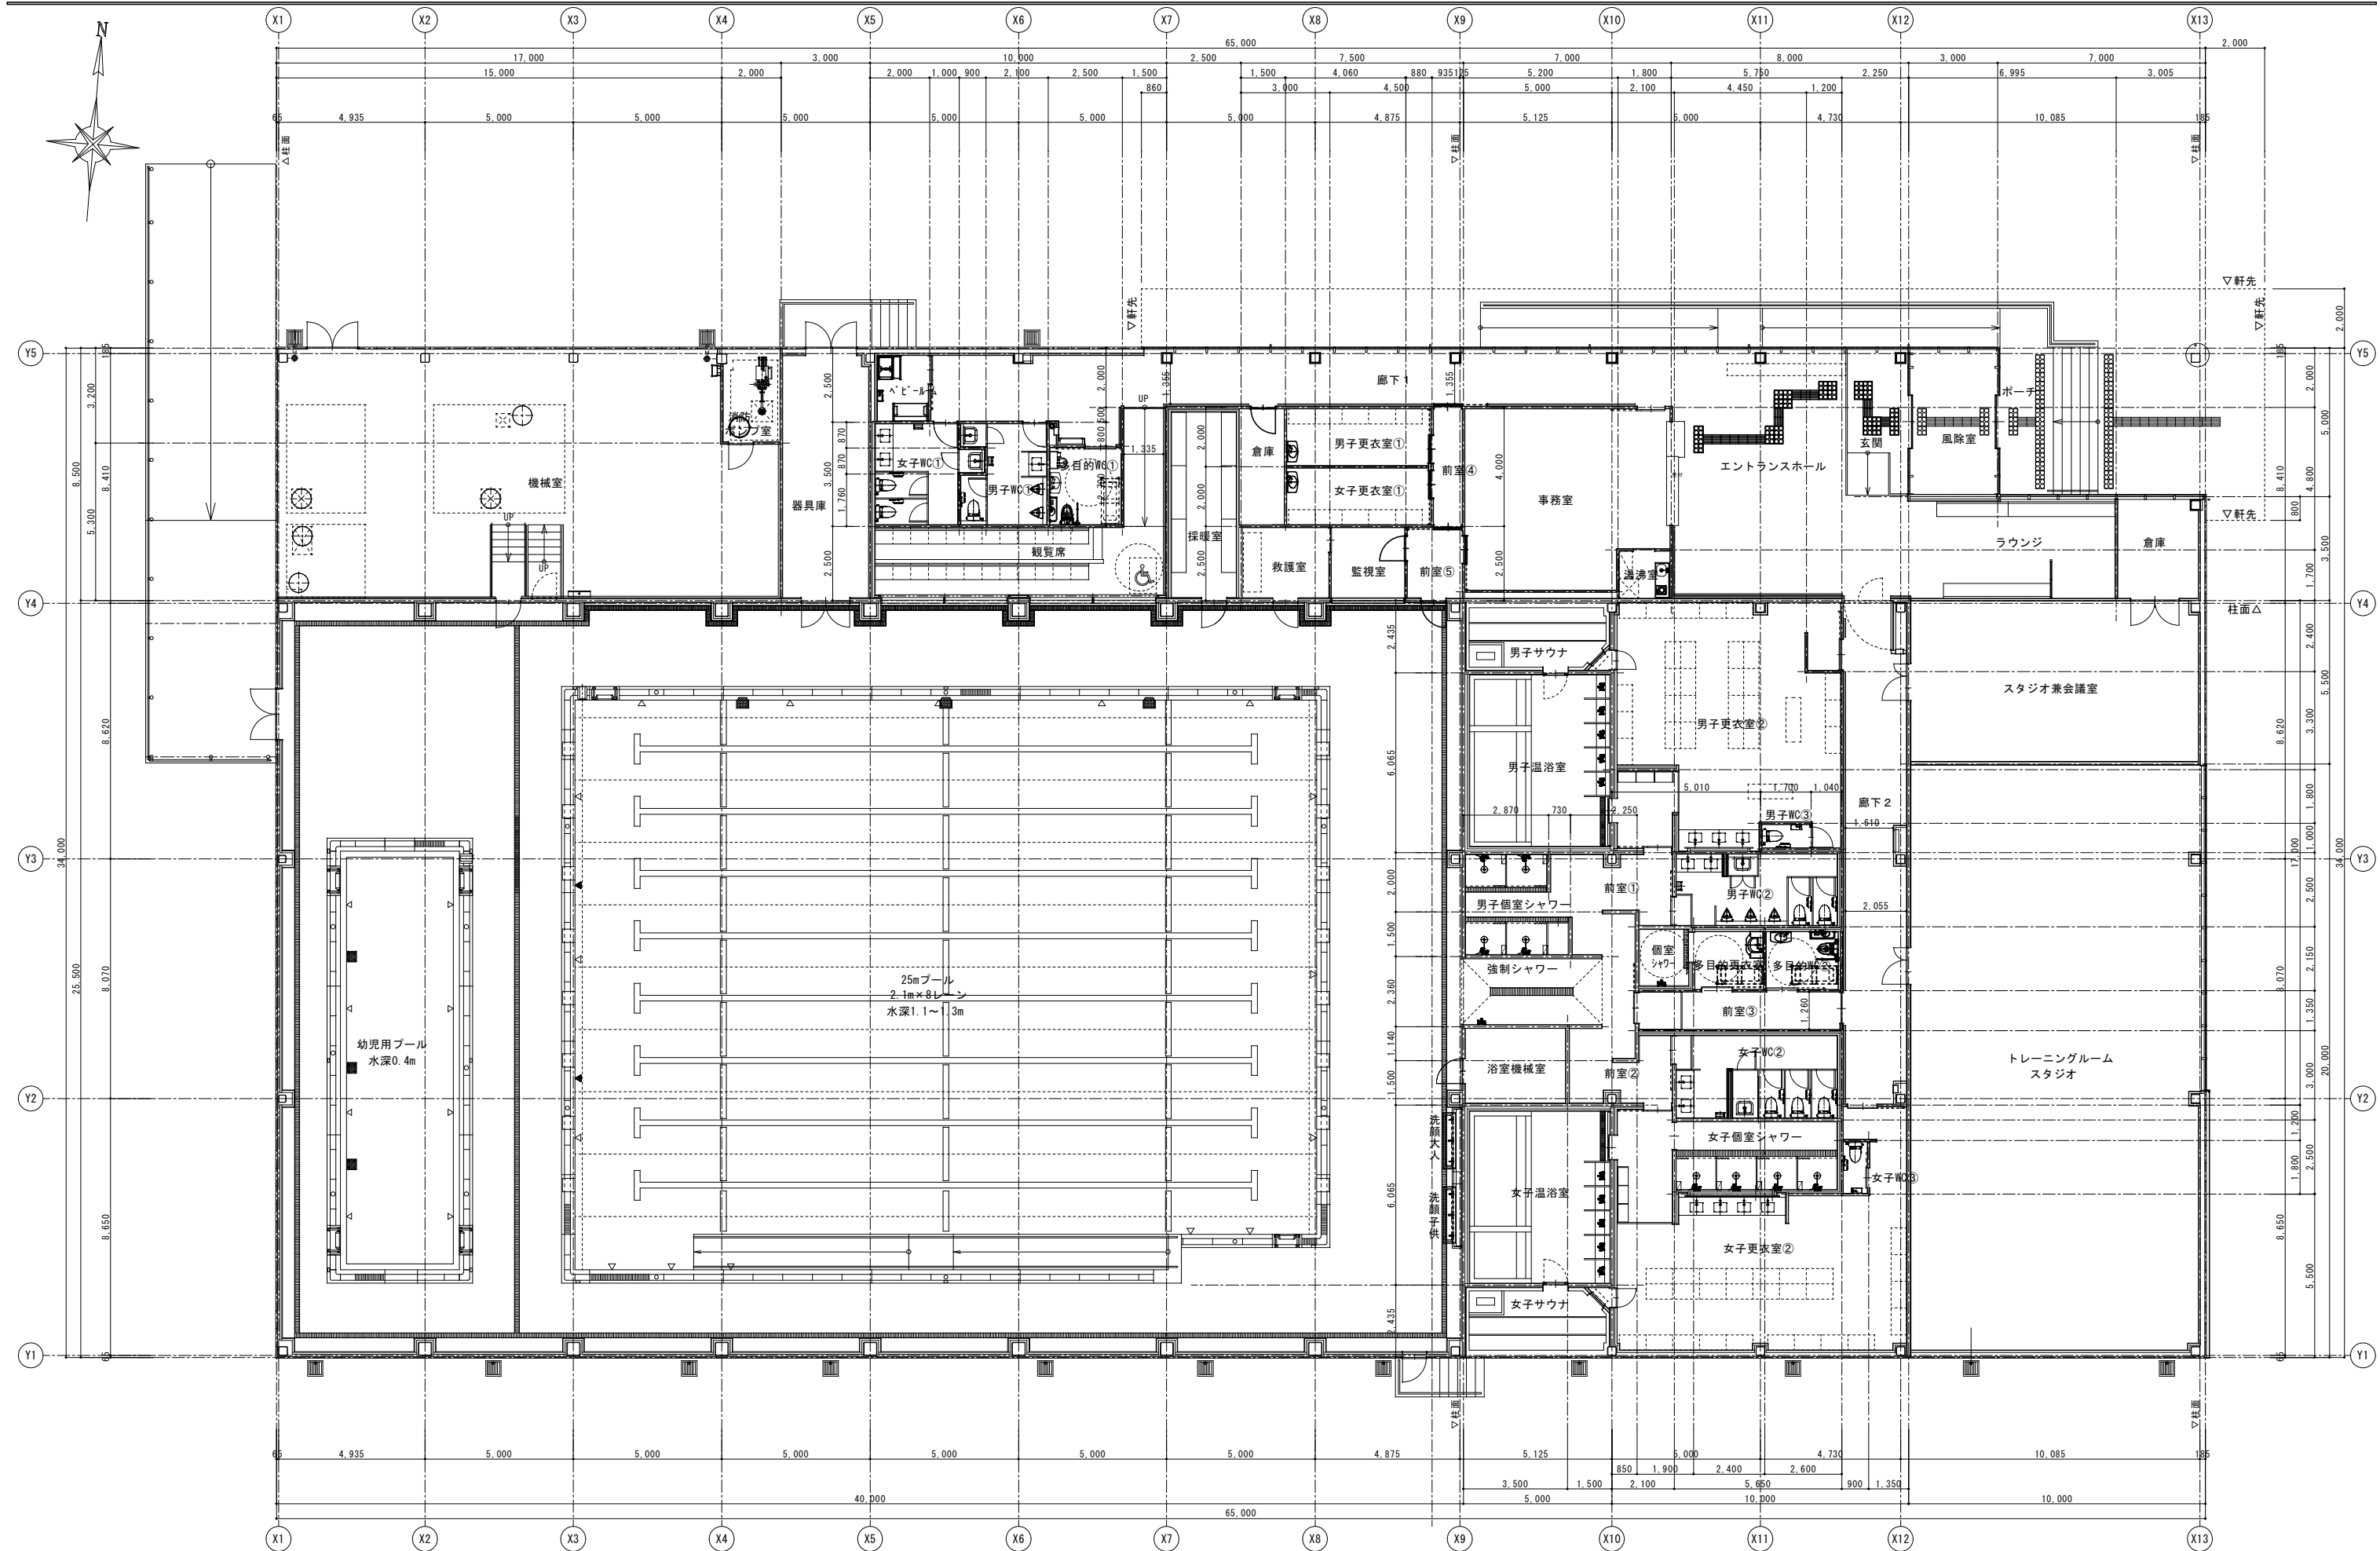

訂正事項	年月日	担 当	大和リース株式会社				大和リース株式会社					工事名称： (仮称) 新加賀市屋内プール整備事業			受 領 印		
	・ ・		金沢支店 一級建築士事務所 一級建築士事務所 石川県知事登録 第12133号				一級建築士 大臣登録 第357569号 代表となる設計者 伊藤 正暁					図面名称： 平 面 図		縮 尺： 1/100 (A1) 1/200 (A3)			
	・ ・		照査 伊藤			担当 伊藤		一級建築士 大臣登録 第308875号 追加設計者 辻北 斉	一級建築士 大臣登録 第272720号 追加設計者 竹下 孝則			作成年月日： 2025・06・05		管理番号： 74-0003		図面番号： A-14	
	・ ・																
	・ ・																
	・ ・															年 月 日	