

令和 8 年 2 月 20 日

加 賀 市 長

(担当 総務部管財課)

見 積 依 頼 書

下記のとおり見積徴収を行いますので、見積書を提出されるようお願いします。

物 件 名 等	加賀市市民水泳プール備品（家具用品）
見積提出期限 及 び 場 所	令和 8 年 2 月 27 日 午前 11 時 00 分 加賀市役所 総務部 管財課
見積書宛名	加賀市長
納 入 期 限	令和 8 年 3 月 31 日
納 入 場 所	加賀市市民水泳プール（加茂町ソ62番地1）
落 札 方 法	単価落札
注意事項	1 指定日時までに提出されない場合は、見積をご辞退されたものと解釈させていただきます。 2 会社にあっては社印、代表者印を、個人についても記名捺印をお願いいたします。

伺 番 号 第 0000437 号

品 目 明 細

年 度 令和 7 年度

件 名 加賀市市民水泳プール備品 (家具用品)

伺 番 号 0000437

1 / 1

No.	品 名	消耗品・備品・報償品 (単位: 台)	分類番号	001-003-000
1	規 格	傘立て		
	数 量	1 台		
No.	品 名	消耗品・備品・報償品 (単位: 台)	分類番号	001-003-000
2	規 格	シューズボックス		
	数 量	5 台		
No.	品 名	消耗品・備品・報償品 (単位: 脚)	分類番号	001-005-000
3	規 格	ロビーチェア		
	数 量	2 脚		
No.	品 名		分類番号	
4	規 格			
	数 量			
No.	品 名		分類番号	
5	規 格			
	数 量			
No.	品 名		分類番号	
6	規 格			
	数 量			
No.	品 名		分類番号	
7	規 格			
	数 量			


物品購入仕様書

1. 物 件 名	加賀市市民水泳プール備品(家具用品)
2. 仕 様	別紙明細表のとおり
3. 納 入 場 所	加賀市市民水泳プール(加賀市加茂町ソ62番地 1)
4. 同 等 品	別紙明細表で、同等品を「可」としている製品について、参考製品以外で同等の品質・機能を有する製品を提案する場合は、見積提出前に製品仕様が明記されたカタログ等を提出し、担当課の承諾を得ること。 (※カタログ等の提出については、管財課に提出すること。)
5. 数 量	別紙明細表のとおり
6. 納 入 期 限	令和8年3月 31 日(火)
7. 担 当 者	加賀市教育委員会事務局スポーツ課 北野
8. 備 考	<ul style="list-style-type: none">・運搬および設置・組立にかかる費用を見積金額に含むこと。・納入日時は、事前に担当者に連絡を取り調整してください。

加賀市市民水泳プール備品(家具用品) 明細表

品名、数量、規格等

No	品名	数量	設置場所	サイズ (mm)程度			規格	同等品	参考品
				W	D	H			
1	傘立て	1 台	風除室	912	322	465	60本用 滴受けに溜まった水は背面より取り出して捨てることが可能。 キャスター付き	可	コクヨ US-186BK
2	シューズボックス	5 台	エントランス ホール	1200	380	1137	4列4段 本体アジャスター付き カラー ホワイト	可	コクヨ SBX-44TSAW
3	ロビーチェア	2 脚	エントランス ホール	1800	600	380	3人掛け 背肘なし エコPVCレザー	可	コクヨ CN-150BVZN62

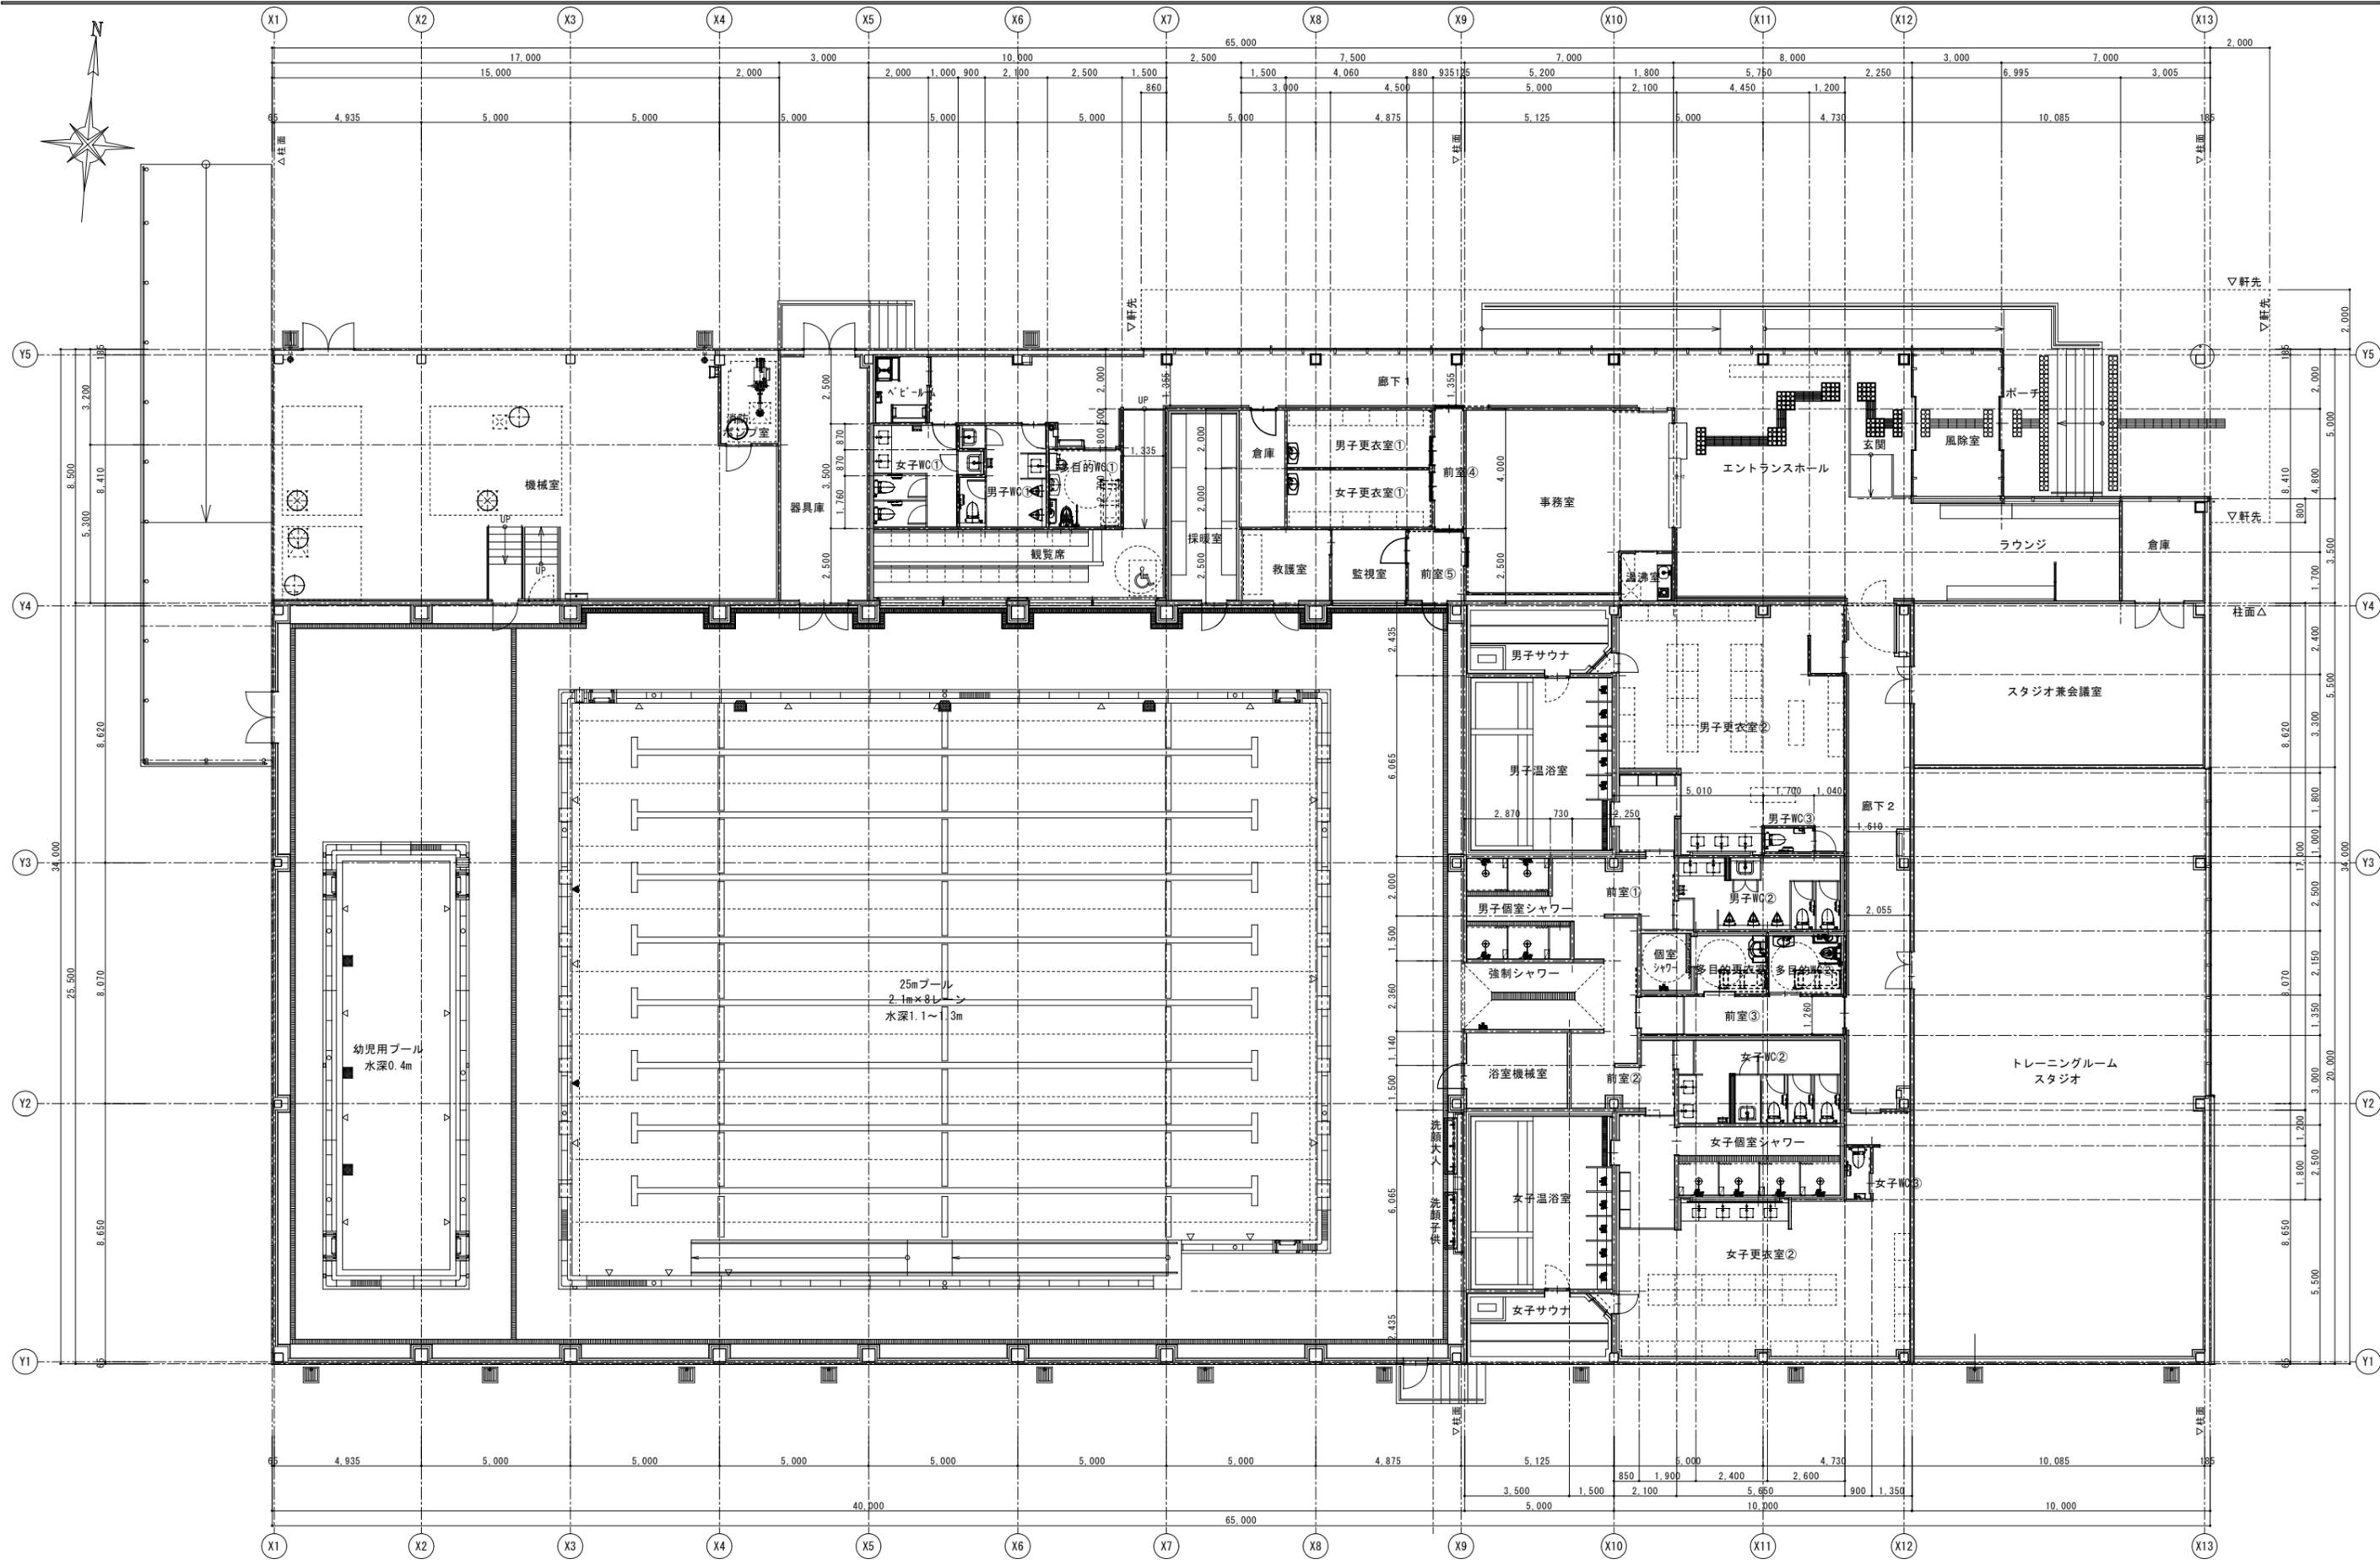

訂正事項	年月日	担当	大和リース株式会社 金沢支店 一級建築士事務所 一級建築士事務所 石川県知事登録 第12133号	大和リース株式会社 一級建築士大臣登録 第357569号 代表となる設計者 伊藤 正暁	一級建築士大臣登録 第308875号 追加設計者 辻北 斉	一級建築士大臣登録 第272720号 追加設計者 竹下 孝則	工事名称:	受領印	
							(仮称) 新加賀市屋内プール整備事業 図面名称: 平面図 作成年月日: 2025.06.05	縮尺: 1/100(A1) 1/200(A3) 図面番号: A-14	年 月 日
			照査 伊藤	担当 伊藤			管理番号:	74-0003	