


① 土地利用計画図

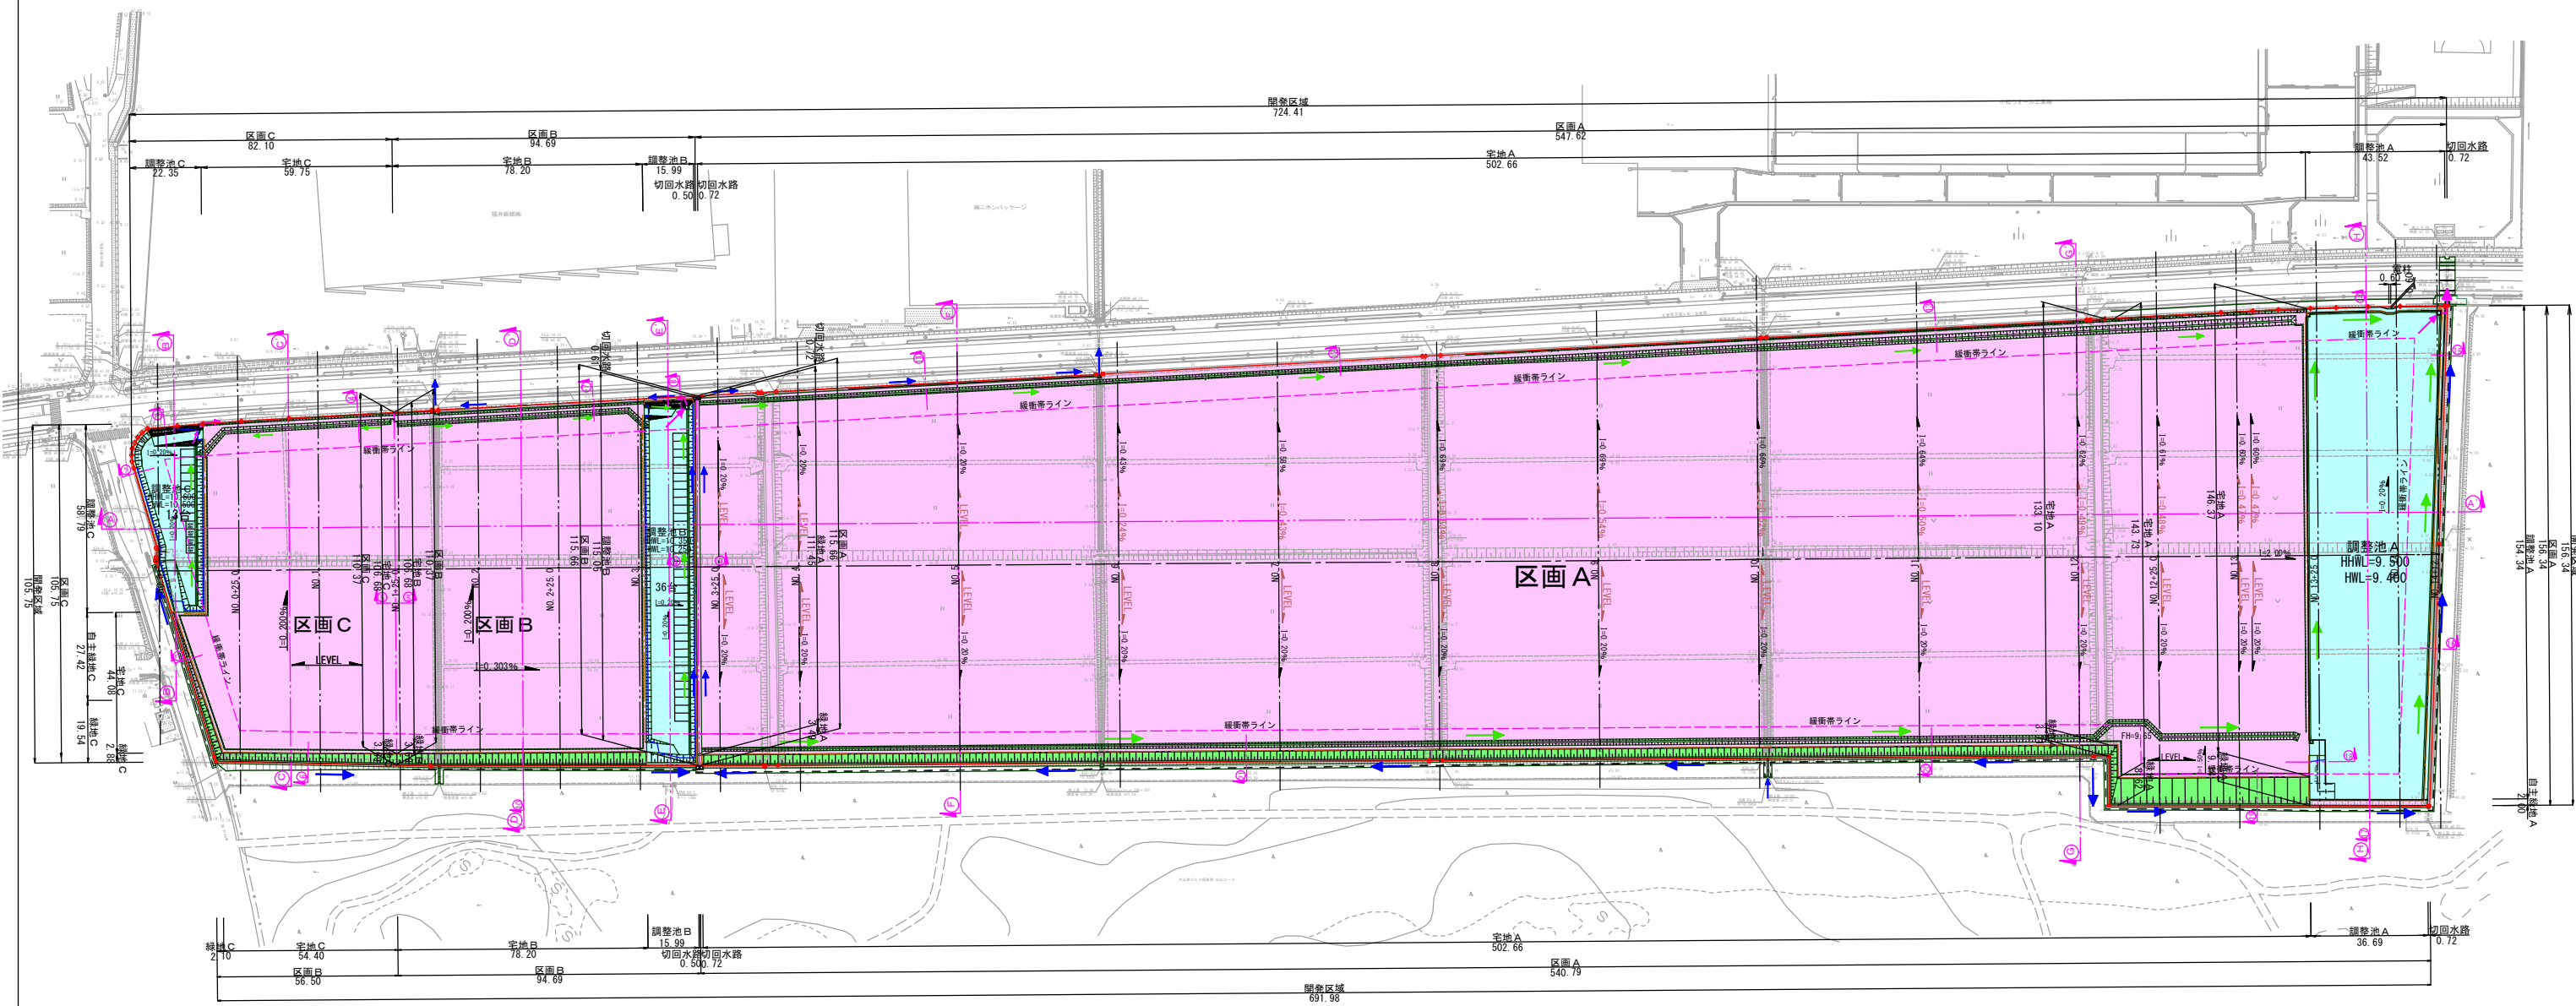


土地利用計画								
区画	区画 A		区画 B		区画 C		開発区域全体	
	面積 (m2)	割合 (%)	面積 (m2)	割合 (%)	面積 (m2)	割合 (%)	面積 (m2)	割合 (%)
宅 地	63,287.36	88.34	8,554.83	79.87	6,394.69	83.93	78,236.88	86.96
緑 地	2,173.51	3.03	324.13	3.03	231.28	3.04	2,728.92	3.03
調整池	6,183.34	8.63	1,831.46	17.10	992.28	13.03	9,007.08	10.01
計	71,644.21	100.00	10,710.42	100.00	7,618.25	100.00	89,972.88	100.00

凡 例	
工 種	記号
切回し水路	
区域内水路	
調整池放流部	
建築工事線	
開発工事線	
開発区域	

予定建築物の用途：工場

図面スケール
A 1 プリント：S=1:1,000
A 3 プリント：S=1:2,000

② 造成計画図

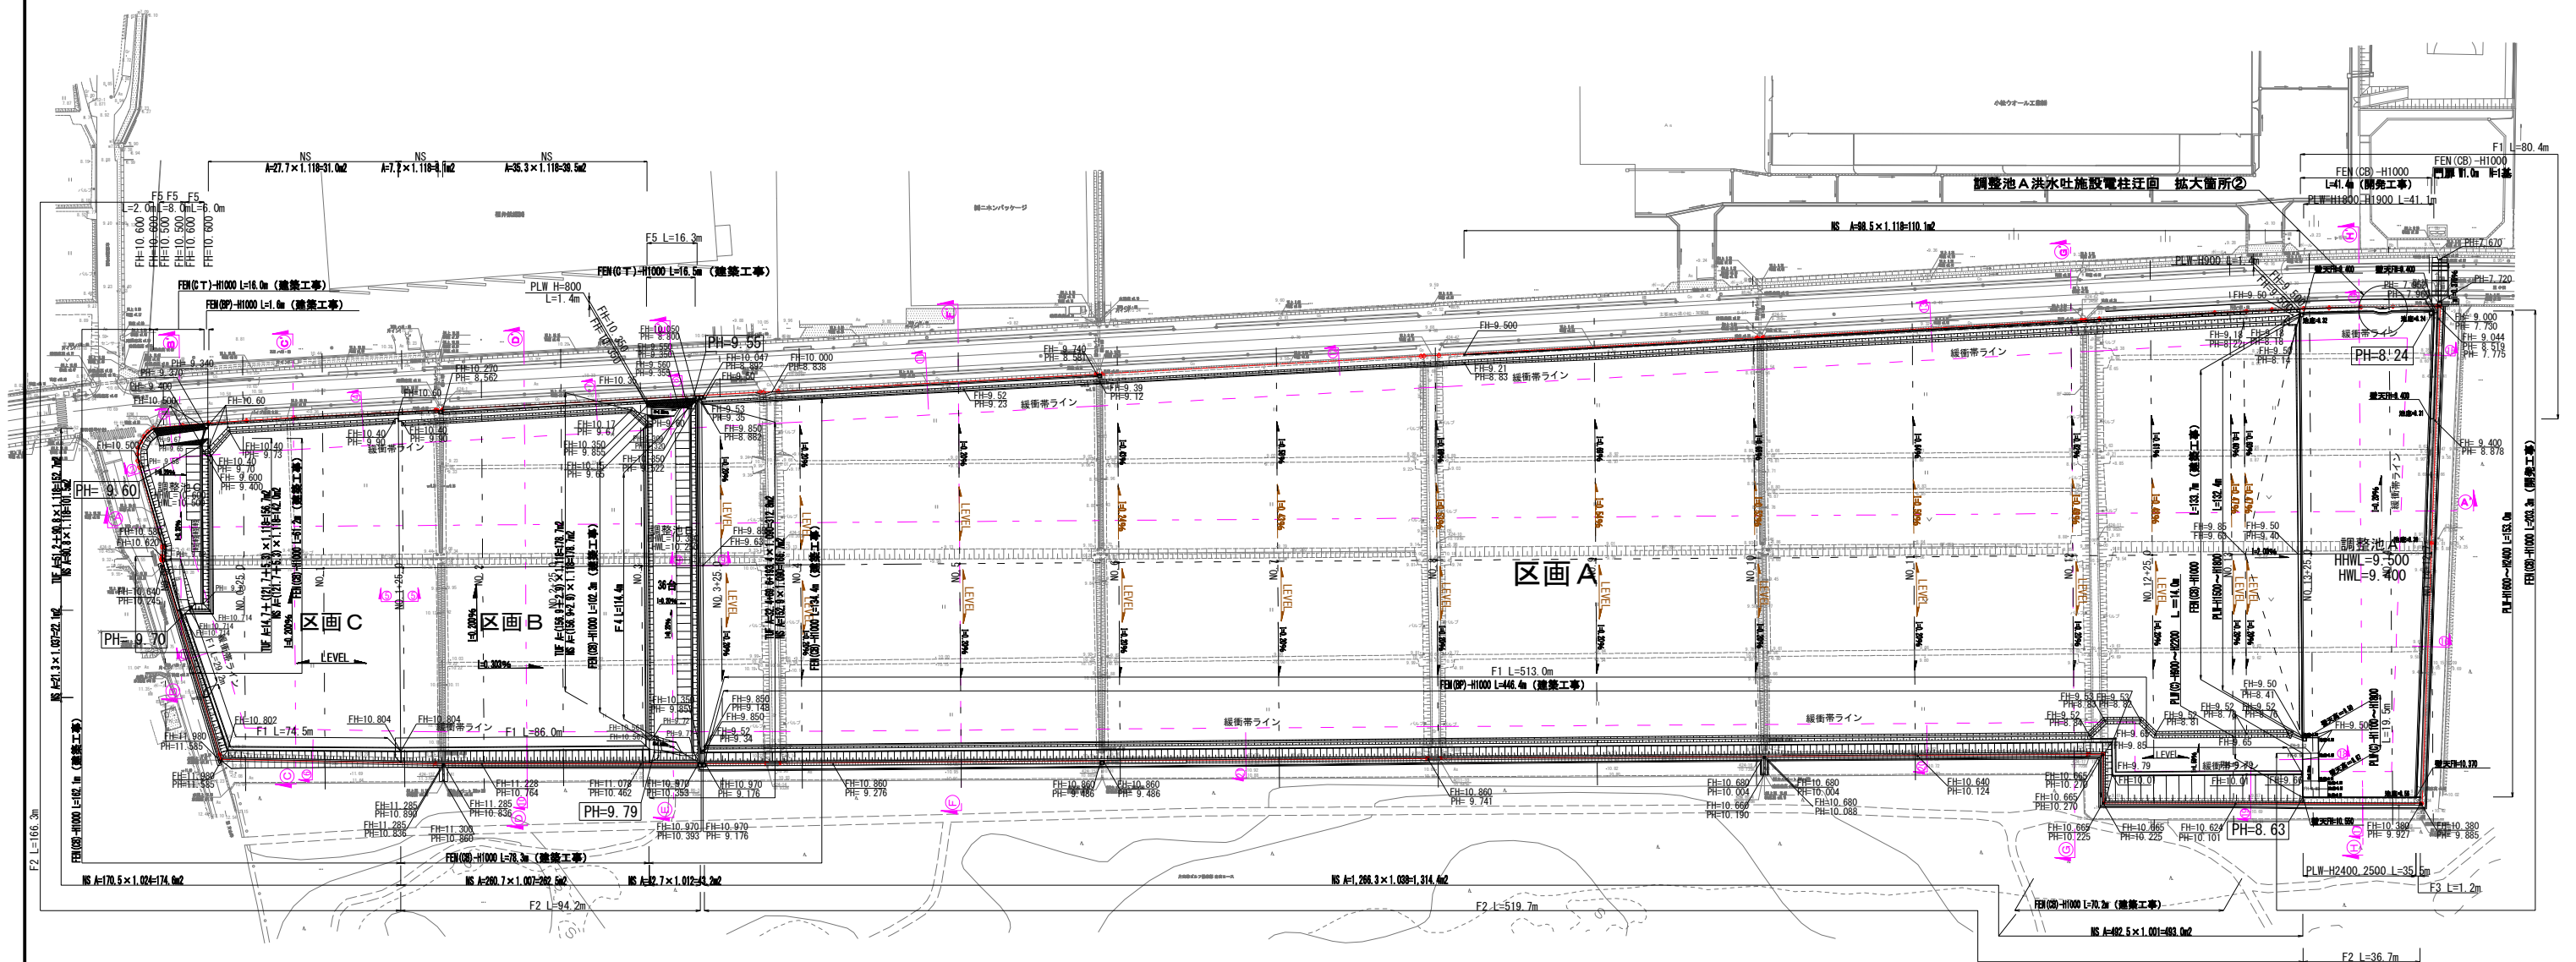


造成施設工凡例	
PLW	ﾌｵｯﾄﾅ L型擁壁
PLW (C)	ﾌｵｯﾄﾅ L型擁壁(天端ｶﾁ)
F1	歩車道境界ﾌｵｯﾄ A 150/170×H200×L600
F2	歩車道境界ﾌｵｯﾄ A (両面R型側傾斜)150/170×H200×L600
F3	地先境界ﾌｵｯﾄ B150×H150×L600
F4	歩車道境界ﾌｵｯﾄ (両面R型) 180/250×H400×L2000
F5	境界ﾌｵｯﾄ (ﾌｵｯﾄ穴付) 8200×H400×L2000
Fb1	歩車道境界ﾌｵｯﾄ Fb-20 (ﾌｵｯﾄ式-標準型) 8200/320×H350×L2000mm
Fb2	歩車道境界ﾌｵｯﾄ Fb-20 (ﾌｵｯﾄ式-切下型) 8200/240/320×H350×L1000mm
Fb3	歩車道境界ﾌｵｯﾄ (ﾌｵｯﾄ式-乗入型) 8240/320×H150×L600mm
TUF	張 芝
NS	法面整形
FEN (CB)-H1000	フェンス H=1000 (ｺﾝｸﾚｰﾄﾌｵﾝﾃｰﾐﾝｸﾞ)
FEN (CT)-H1000	フェンス H=1000 (ｺﾝｸﾚｰﾄ建込)
FEN (BP)-H1000	フェンス H=1000 (ﾎﾞｰﾀﾞｰ固定)

凡 例	
建築工事線	—
開発工事線	—
開発区域	

図面スケール
A1プリント: S=1:1,000
A3プリント: S=1:2,000

③ 排水施設設計画図

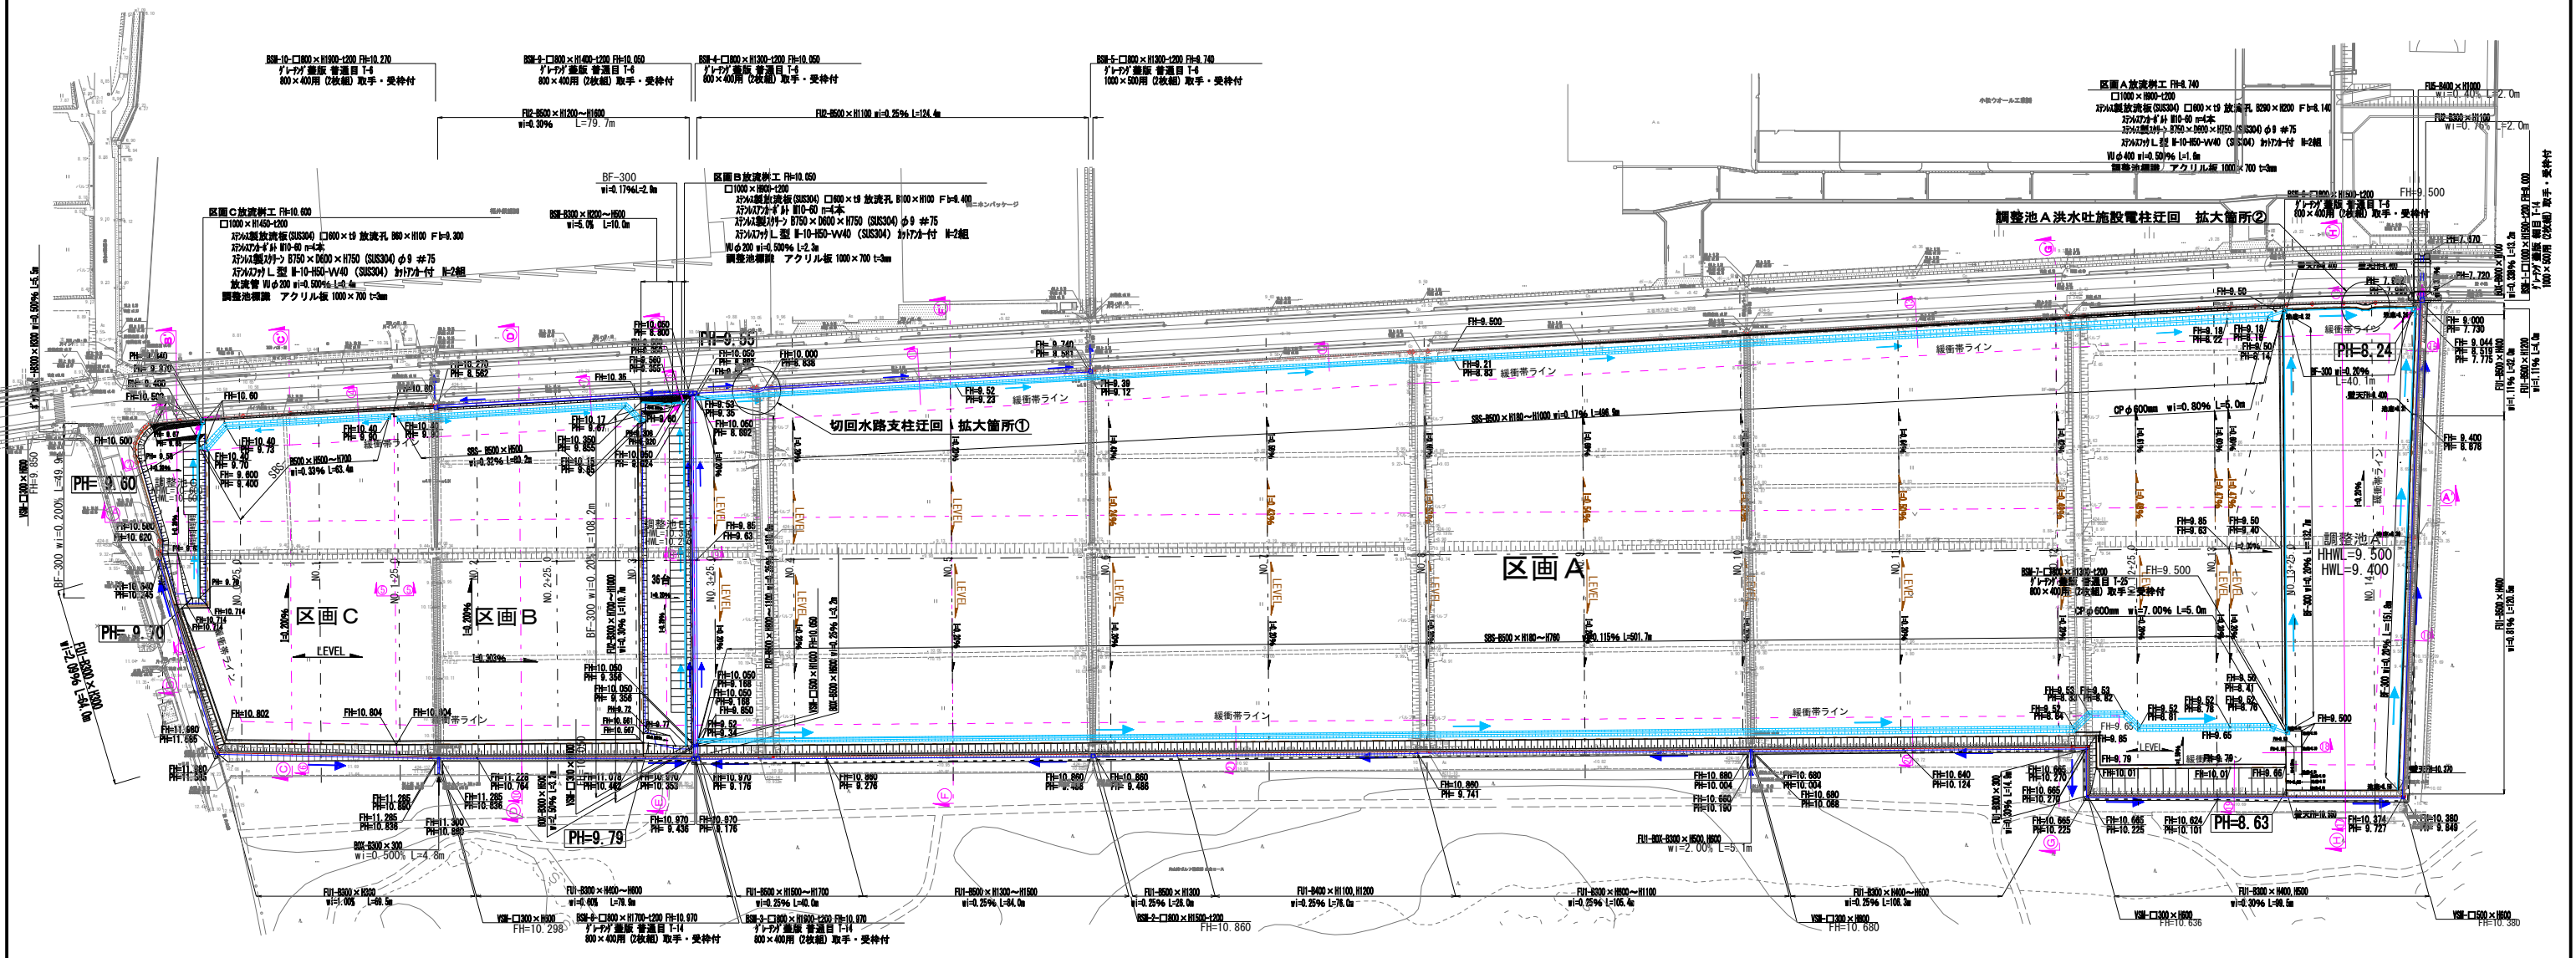


排水施設工凡例	
FU1-	自由勾配側溝(縦断走行用) 側溝幅×高さ規格 蓋版(車道用) : ヲ州ト5枚/6m, 粗目グレータグ 1枚/6m
FU2-	自由勾配側溝(縦断走行用) 側溝幅×高さ規格 蓋版(歩道用) : ヲ州ト5枚/6m, 粗目グレータグ 1枚/6m
FU5-	自由勾配側溝(縦断走行用) 側溝幅×高さ規格 蓋版(歩道用) : ヲ州ト5枚/6m, 粗目グレータグ 1枚/6m
BOX-	ボックスカルバート
BSW-	場所打水路
BF-	ベンチフリューム
CP-	ポリエチレン樹脂製コルゲート管
SBS-	素掘水路
VSM-	自由勾配側溝樹
BSM-	場所打集水樹

凡 例	
工 種	記号
切回し水路	
区域内水路	
調整池放流部	

凡 例	
建築工事線	
開発工事線	
開発区域	

図面スケール
A1プリント: S=1:1,000
A3プリント: S=1:2,000

④ 緑化計画図

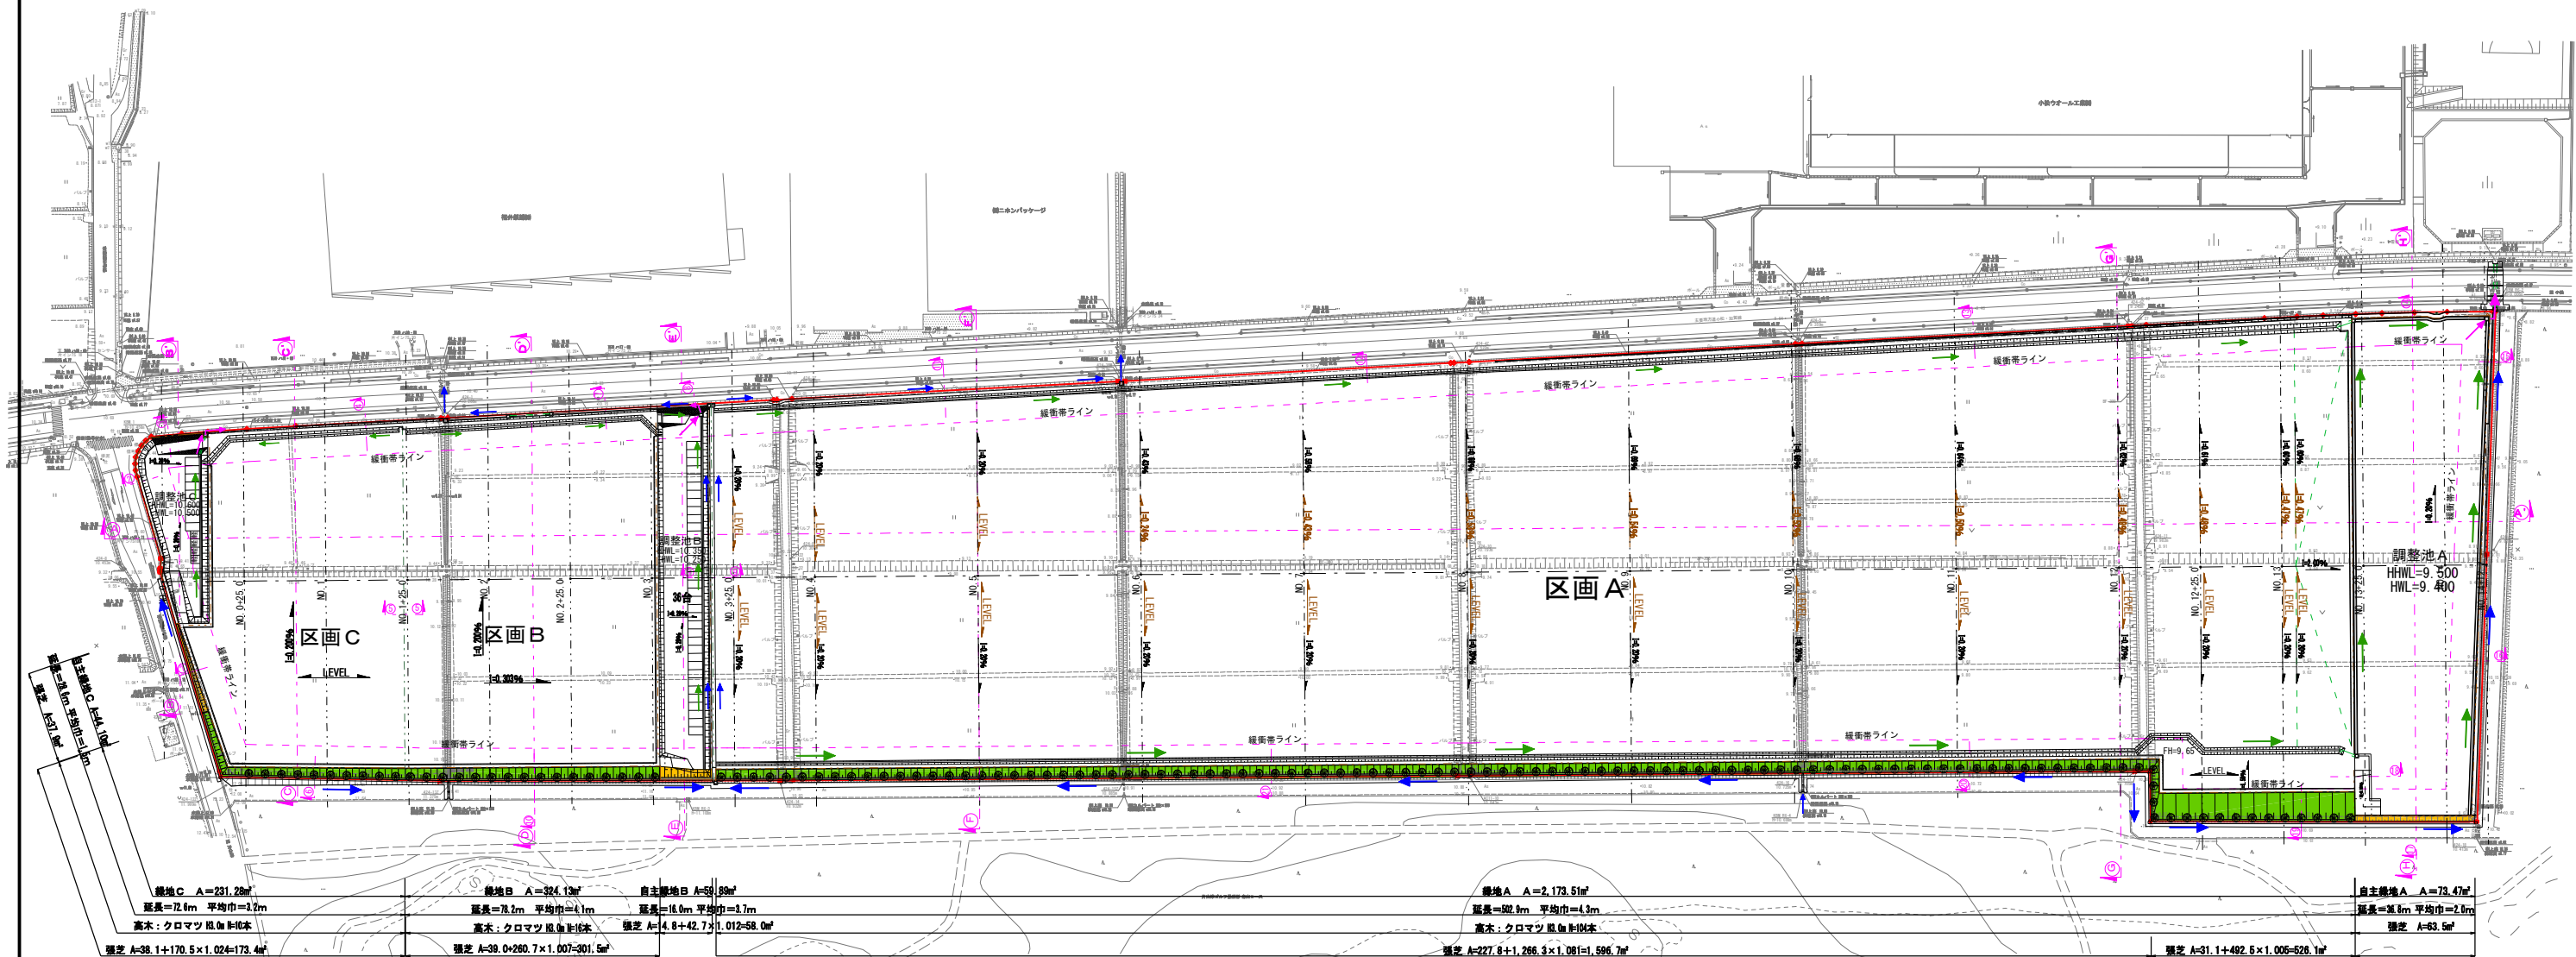

凡 例	
工 種	記 号
法定緑地	
自主緑地	

緑化計画表

	緑地名	面 積 (㎡)	延 長 (m)	平均幅員 (m)	樹 種		備 考
					クロマツ(本)	張 芝 (㎡)	
区画A	法定緑地A	2,173.51	502.9	4.3	104	2,122.8	H3.0m
	自主緑地A	73.47	36.8	2.0		63.5	
区画B	法定緑地B	324.13	78.2	4.1	16	301.5	H3.0m
	自主緑地B	59.89	16.0	3.7		58.0	
区画C	法定緑地C	231.28	72.6	3.2	10	173.4	H3.0m
	自主緑地C	44.10	28.6	1.5		37.9	
小計	法定緑地	2,728.92	653.7	4.2	130	2,597.7	H3.0m
	自主緑地	177.46	81.4	2.2		159.4	
計		2,906.38	735.1	4.0	135	2,757.1	

図面スケール
A 1 プリント : S=1:1,000
A 3 プリント : S=1:2,000

凡 例	
建築工事線	
開発工事線	
開発区域	