


A-A'断面図

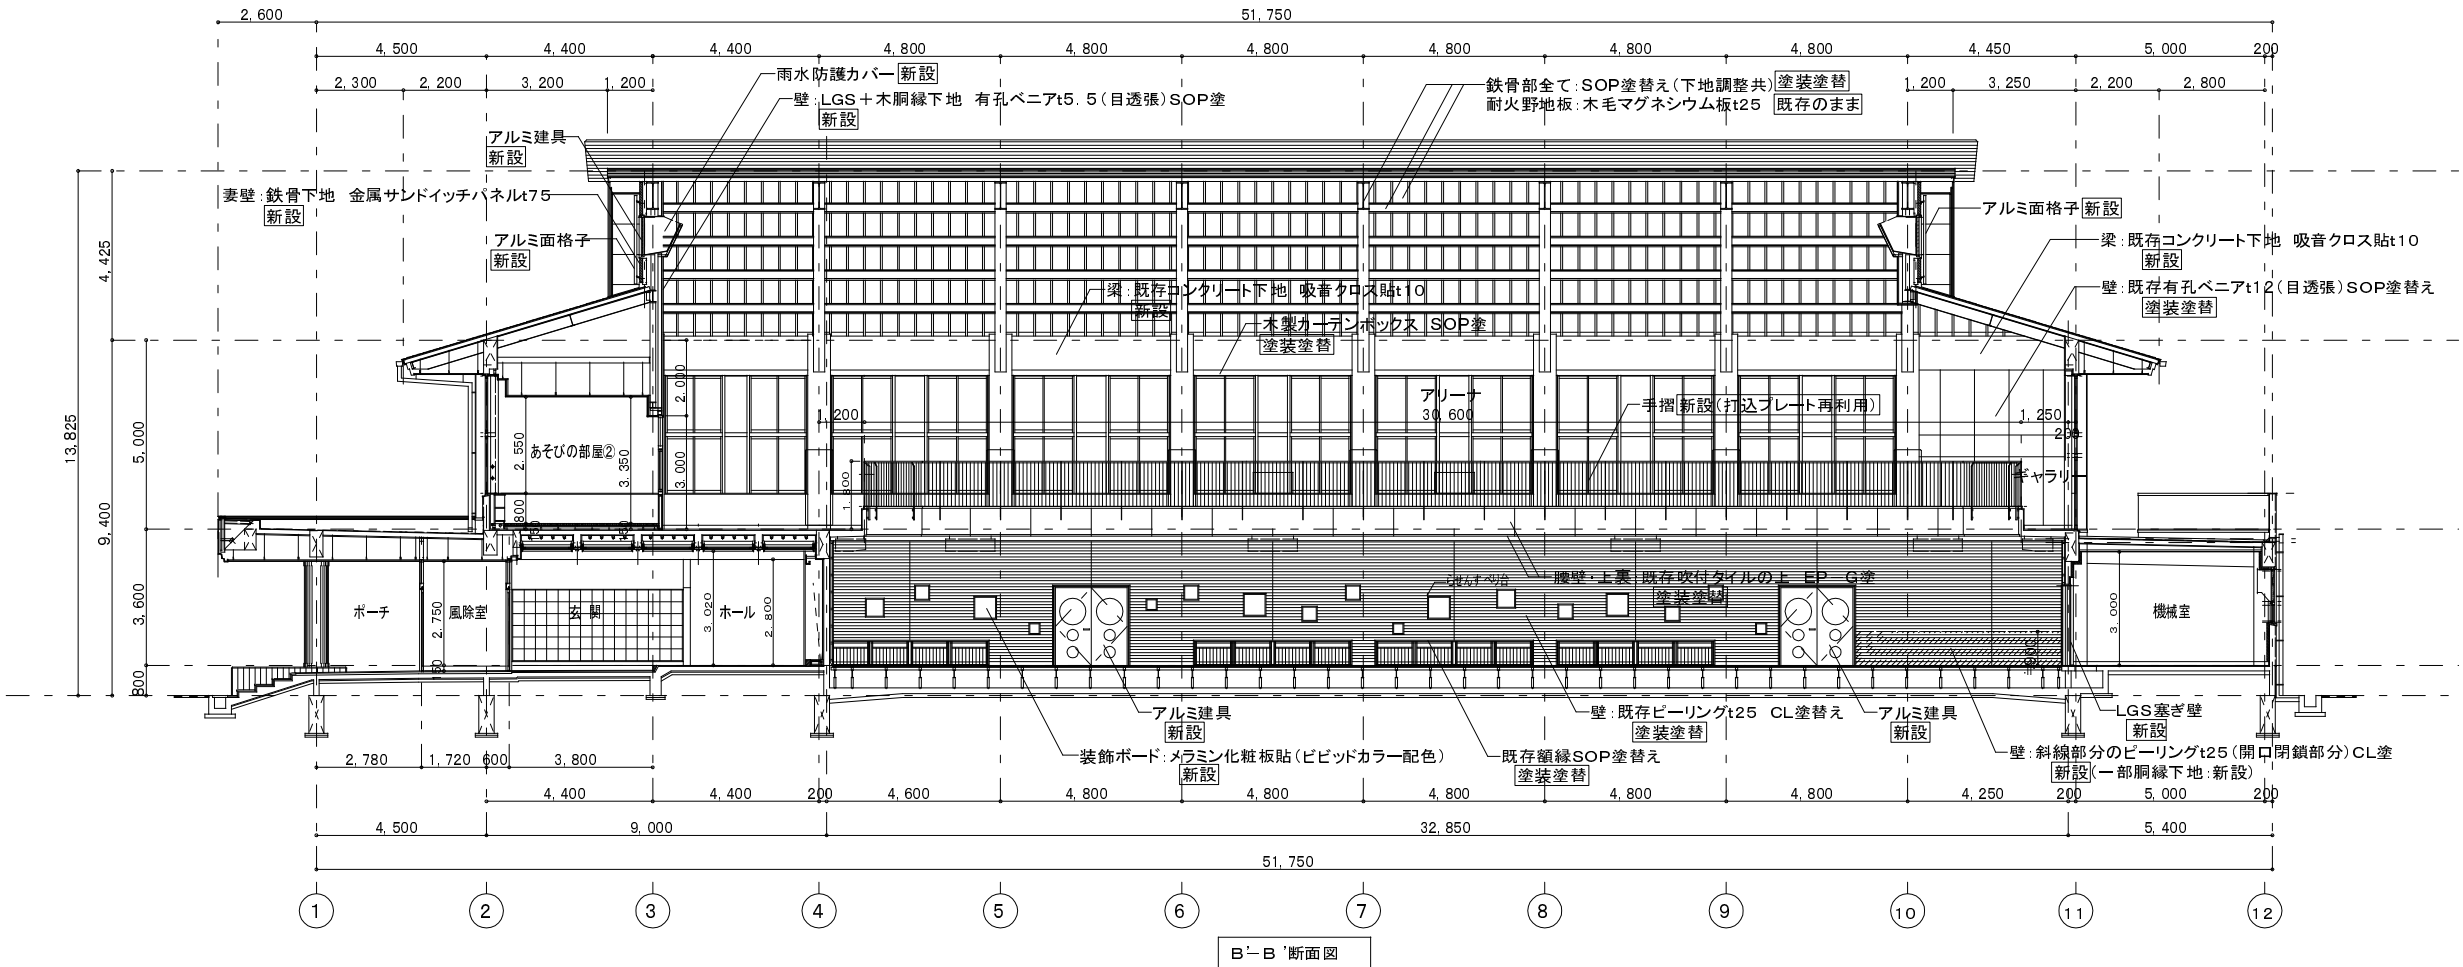

B-B'断面図

REVISIONS			


**株式会社 大屋設計**  
 OHYA ARCHITECTS CO., LTD.  
 1級建築士 No.129779 大屋 修

PROJECT	「(仮称)楽しい遊び場」整備工事(建築工事)		
DATE	CHECKED	DRAWN	SCALE
2017.3			1:100 (A1) 1:200 (A3)

DRAWING NO	断面図2(改修)
DRAWING NO	A
	20