

物件No.	198
-------	-----

所在地	加賀市 大聖寺敷地町又1番地40
面積（建物）	135.96㎡
面積（土地）	240.88㎡
賃料	—
売却	420万円


敷金	—
礼金	—
建築構造／建築年	木造瓦葺2階建／建築年 1969年
浴室・トイレ	風呂(灯油)、トイレ(水洗)
電気・ガス	電気・ガス
上下水道	排水（浄化槽）
駐車場	2台
間取り	8DK
備考	補修必要

外観写真



間取り図

1階 縮尺 1/100

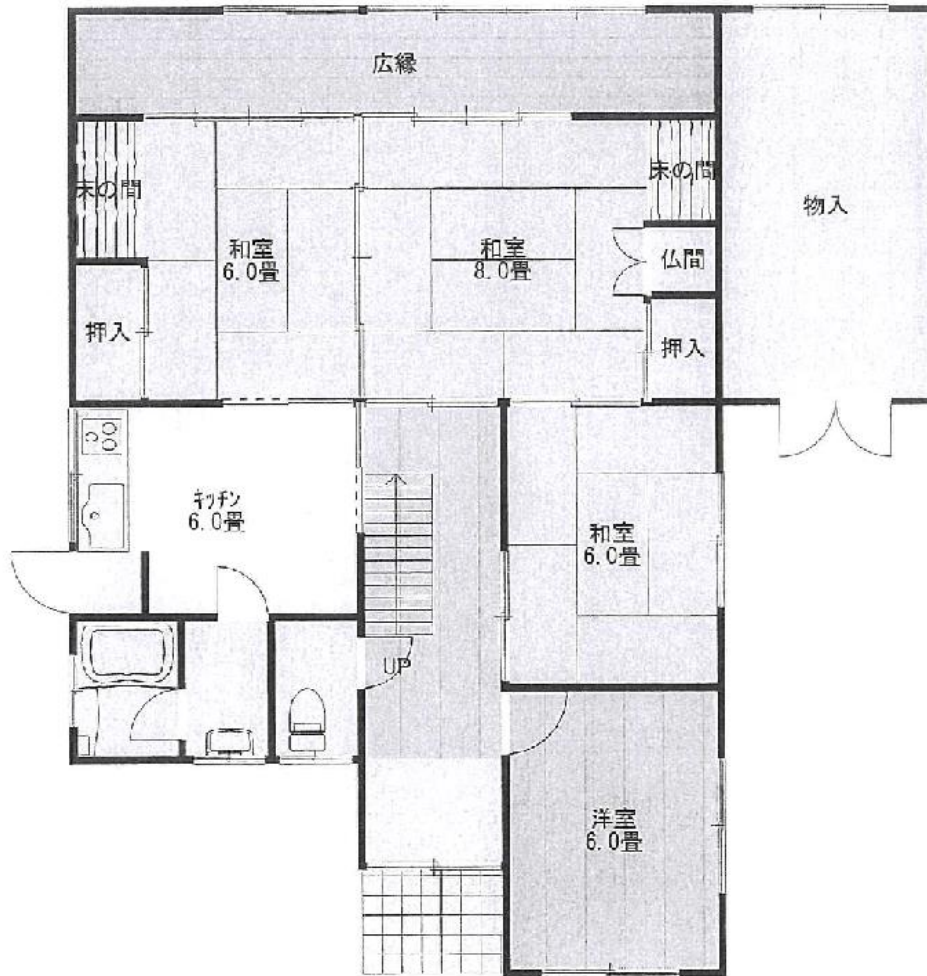

間取り図

2 階 縮尺 1/100

