


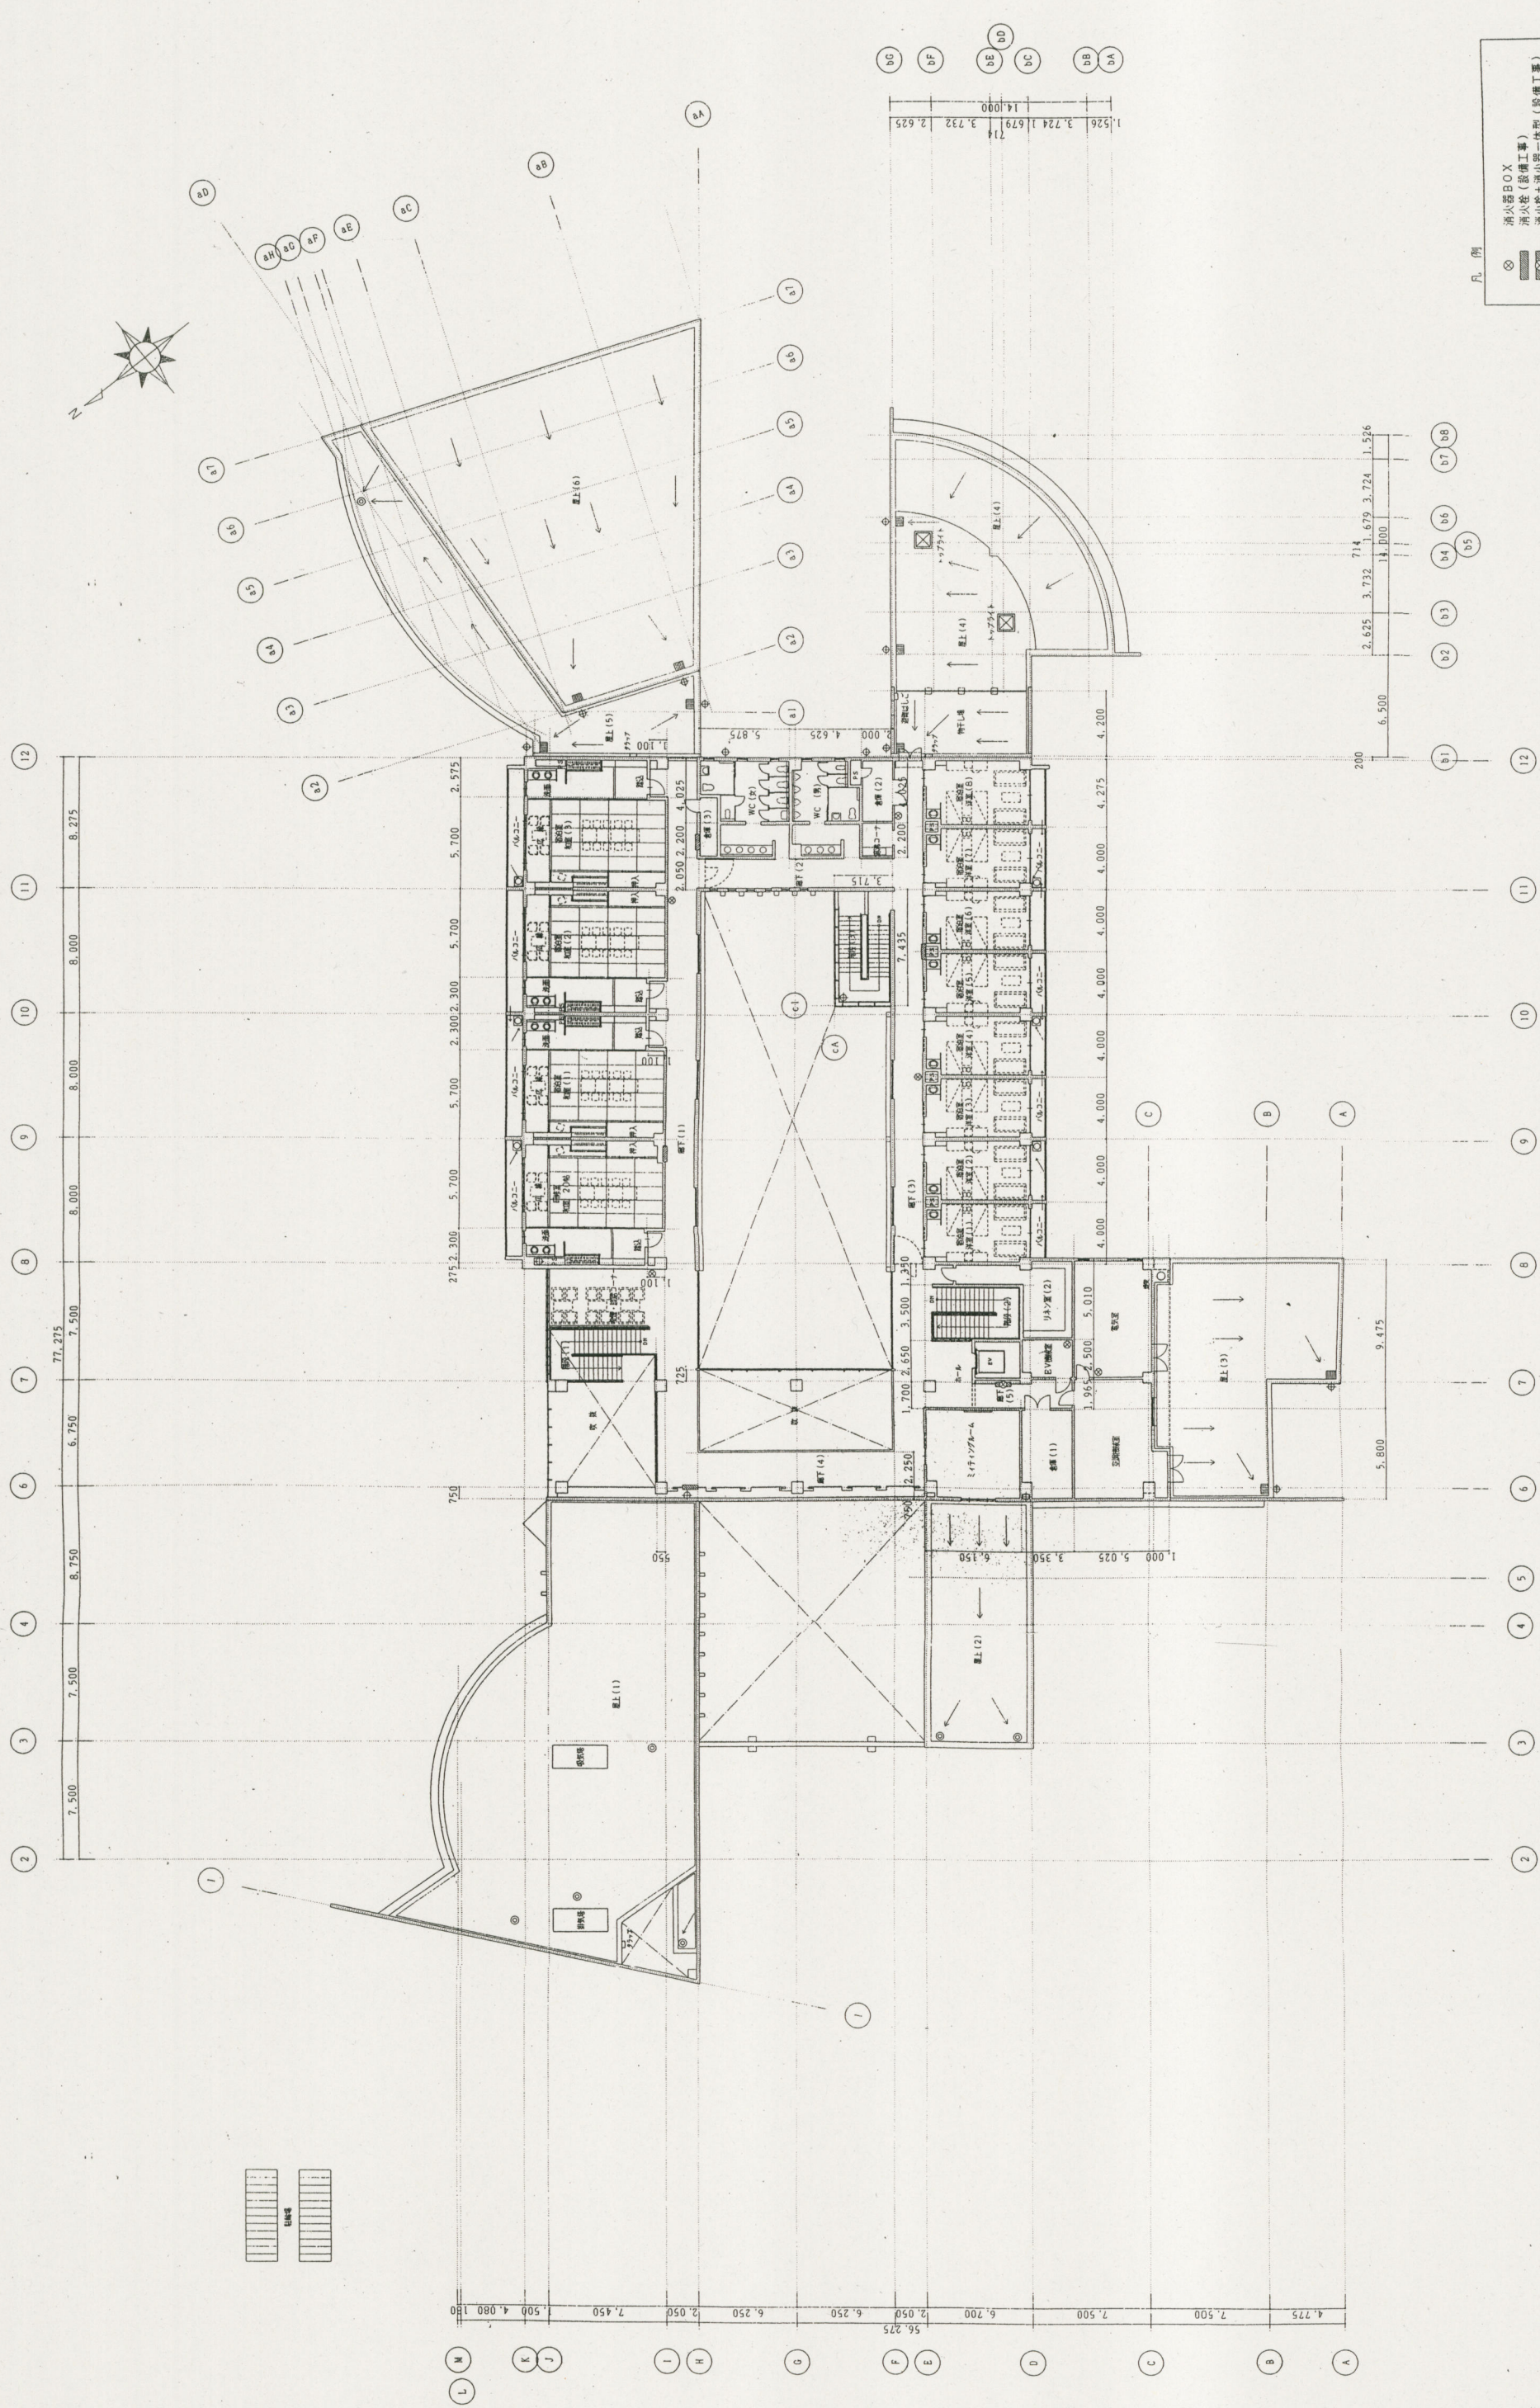

凡例

- 消火器BOX
 消火栓 設備工事
 消火栓・消火器一長型 (設備工事)
 監視
 誘引きドレイン
 緊急ドレイン
 中継ドレイン