加賀市作見町

加賀市小菅波町

至 小松

至 大聖寺

加賀市作見町

加賀市小菅波町

市道C第330号線

市道C第331号線

八日市川

一般県道 加賀温泉停車場線

N

平成 23 年度	基準座標：世界測地系（測地成果2011）
工事名	加賀市統合新病院建設事業測量業務
路線名	
箇所	加賀市作見町 地内
図名	平面図
縮尺	1:500
図面番号	1 / 1 枚の内 （ 1 / 16 ）
加賀市	

平成 24 年 3 月 日 株式会社 国土開発センター 製作

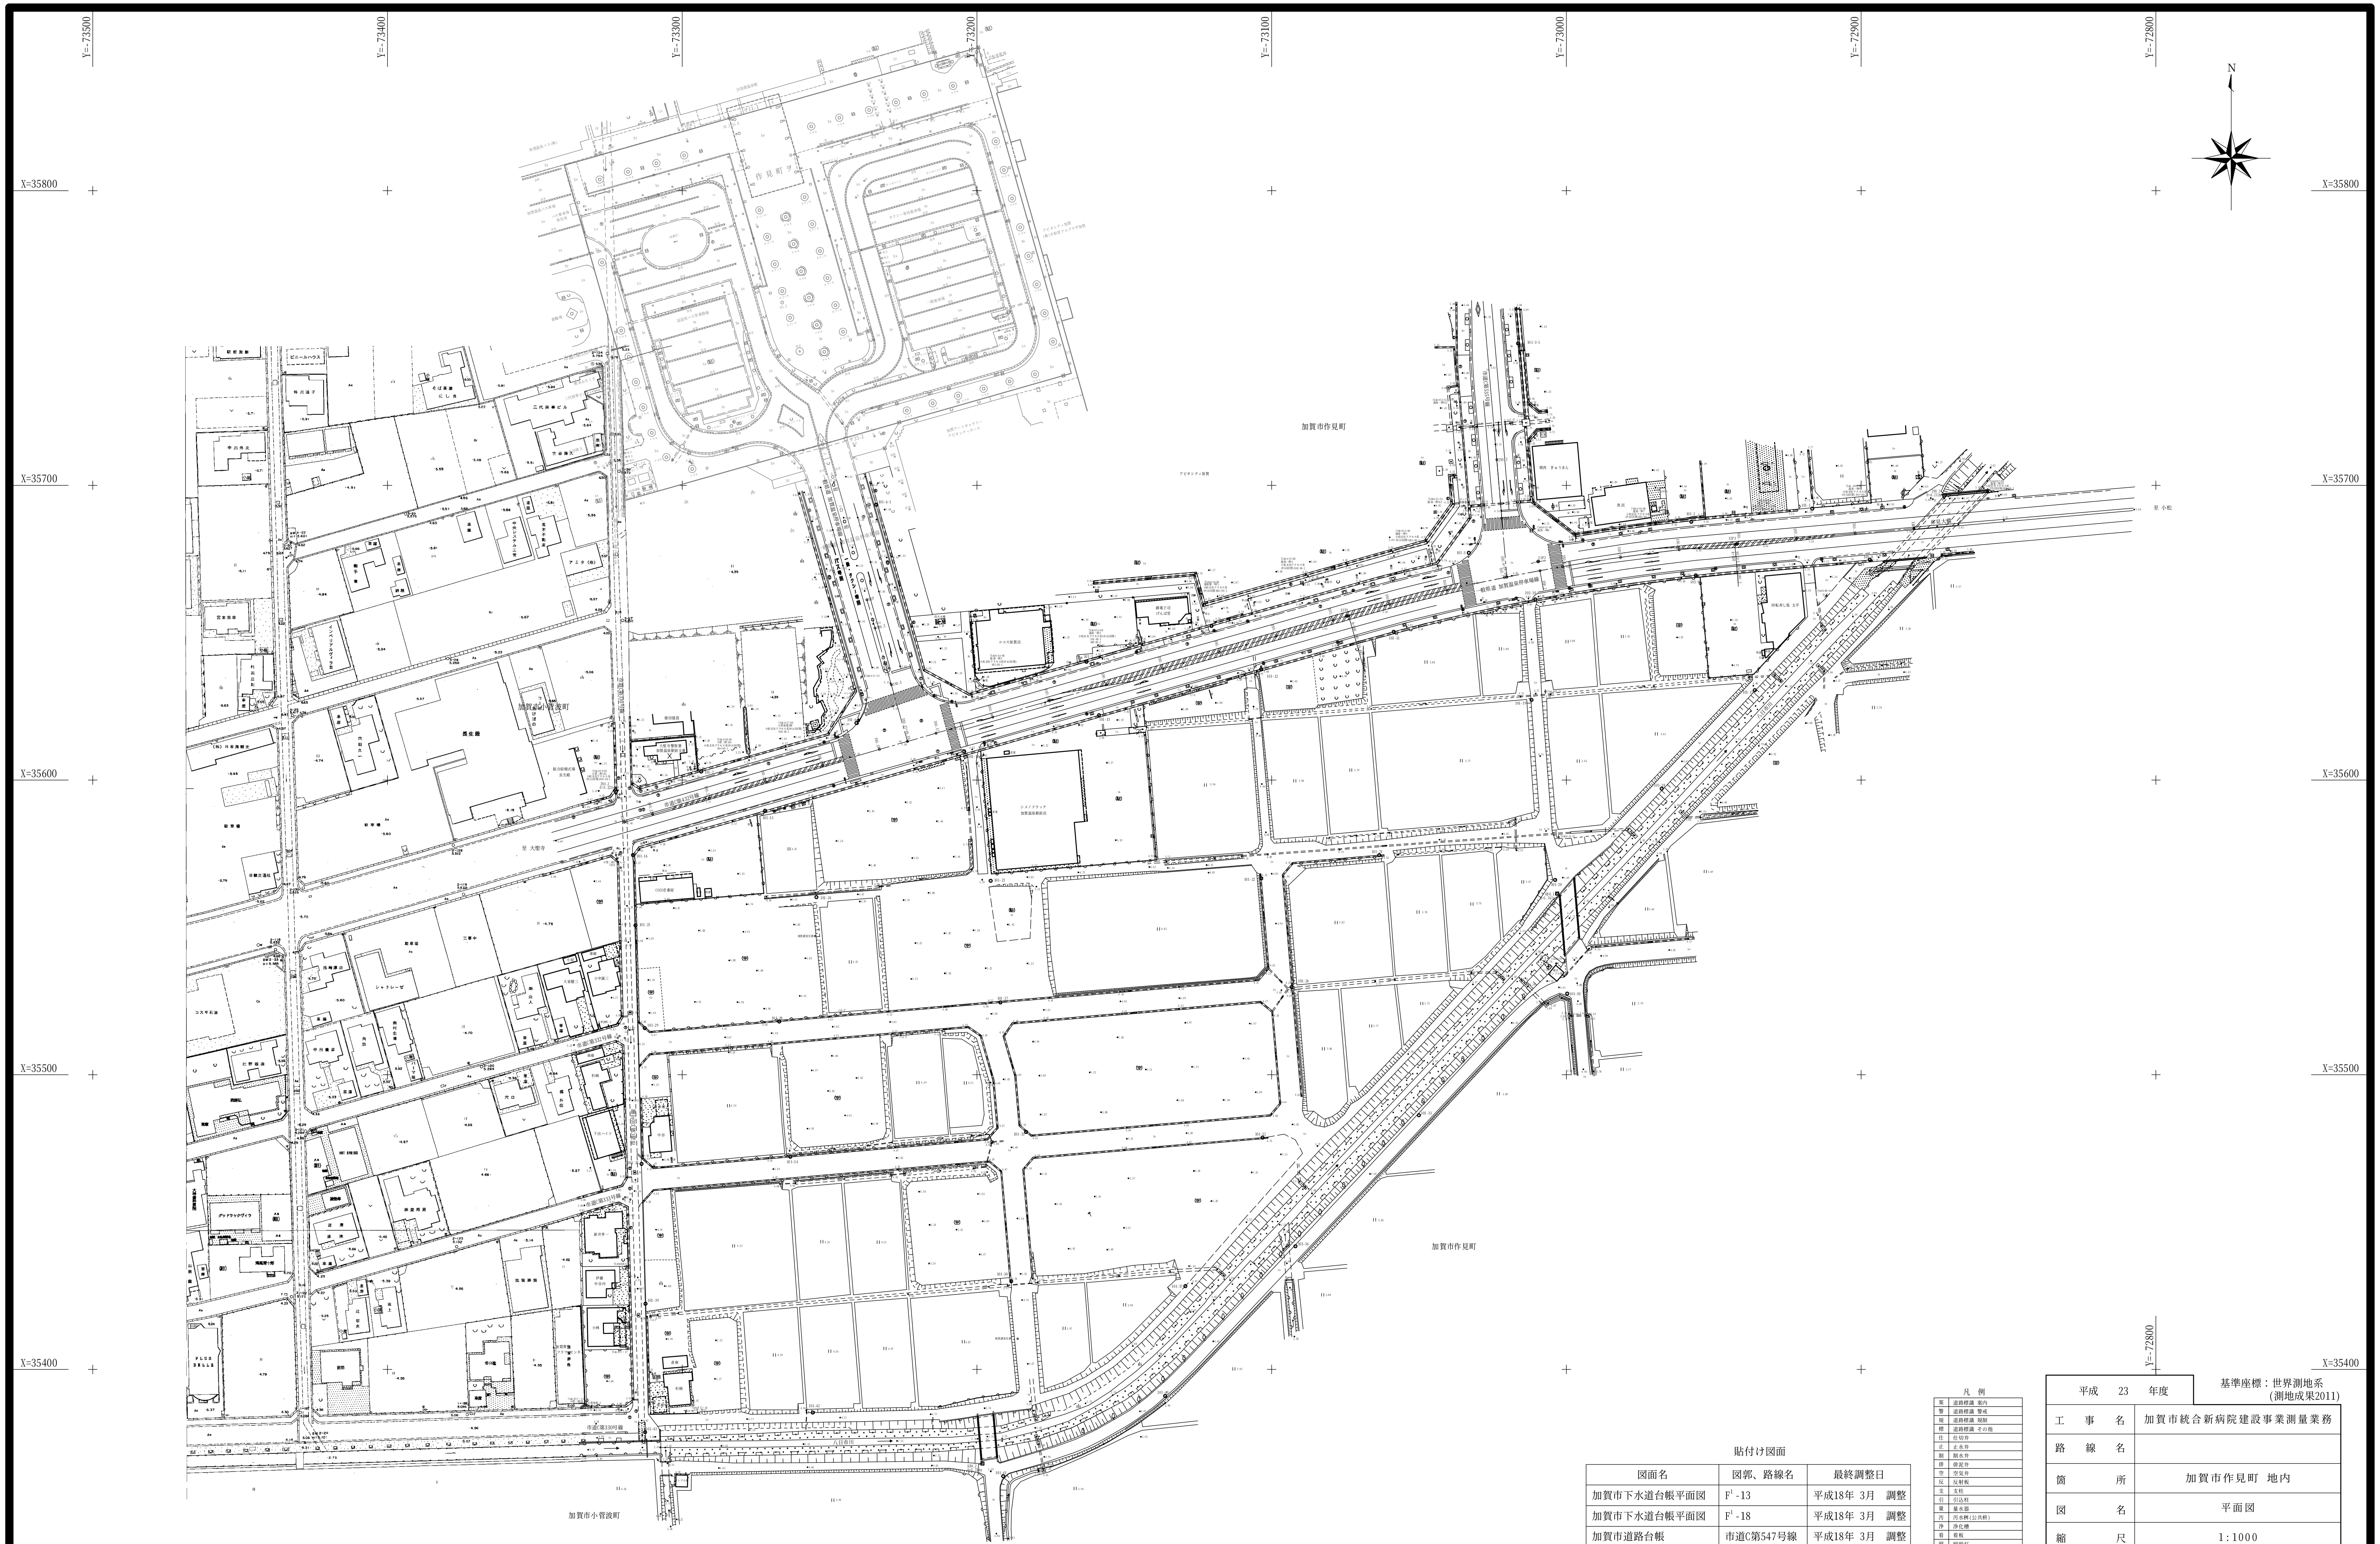

貼付け図面

図面名	図郭、路線名	最終調整日
加賀市下水道台帳平面図	F^{1}-13	平成18年 3月　調整
加賀市下水道台帳平面図	F^{1}-18	平成18年 3月　調整
加賀市道路台帳	市道C第547号線	平成18年 3月　調整

凡　例

案	道路標識　案内
警	道路標識　警戒
規	道路標識　規制
標	道路標識　その他
仕	仕切弁
止	止水弁
制	制水弁
俳	俳泥弁
空	空気弁
反	反射板
支	支柱
引	引込柱
量	量水器
汚	汚水桝(公共桝)
浄	浄化槽
看	看板
照	照明灯
Gr	砂利
As	アスファルト舗装
Co	コンクリート舗装
Br	タイル,インターロッキング

基準座標：世界測地系
(測地成果2011)

平成　23　年度	
工　事　名	加賀市統合新病院建設事業測量業務
路　線　名	
箇　　所	加賀市作見町 地内
図　　名	平面図
縮　　尺	1:1000
図 面 番 号	1 / 1 枚の内 (2 / 16)
加　賀　市	

平成 24 年 3 月　日　株式会社 国土開発センター　製作

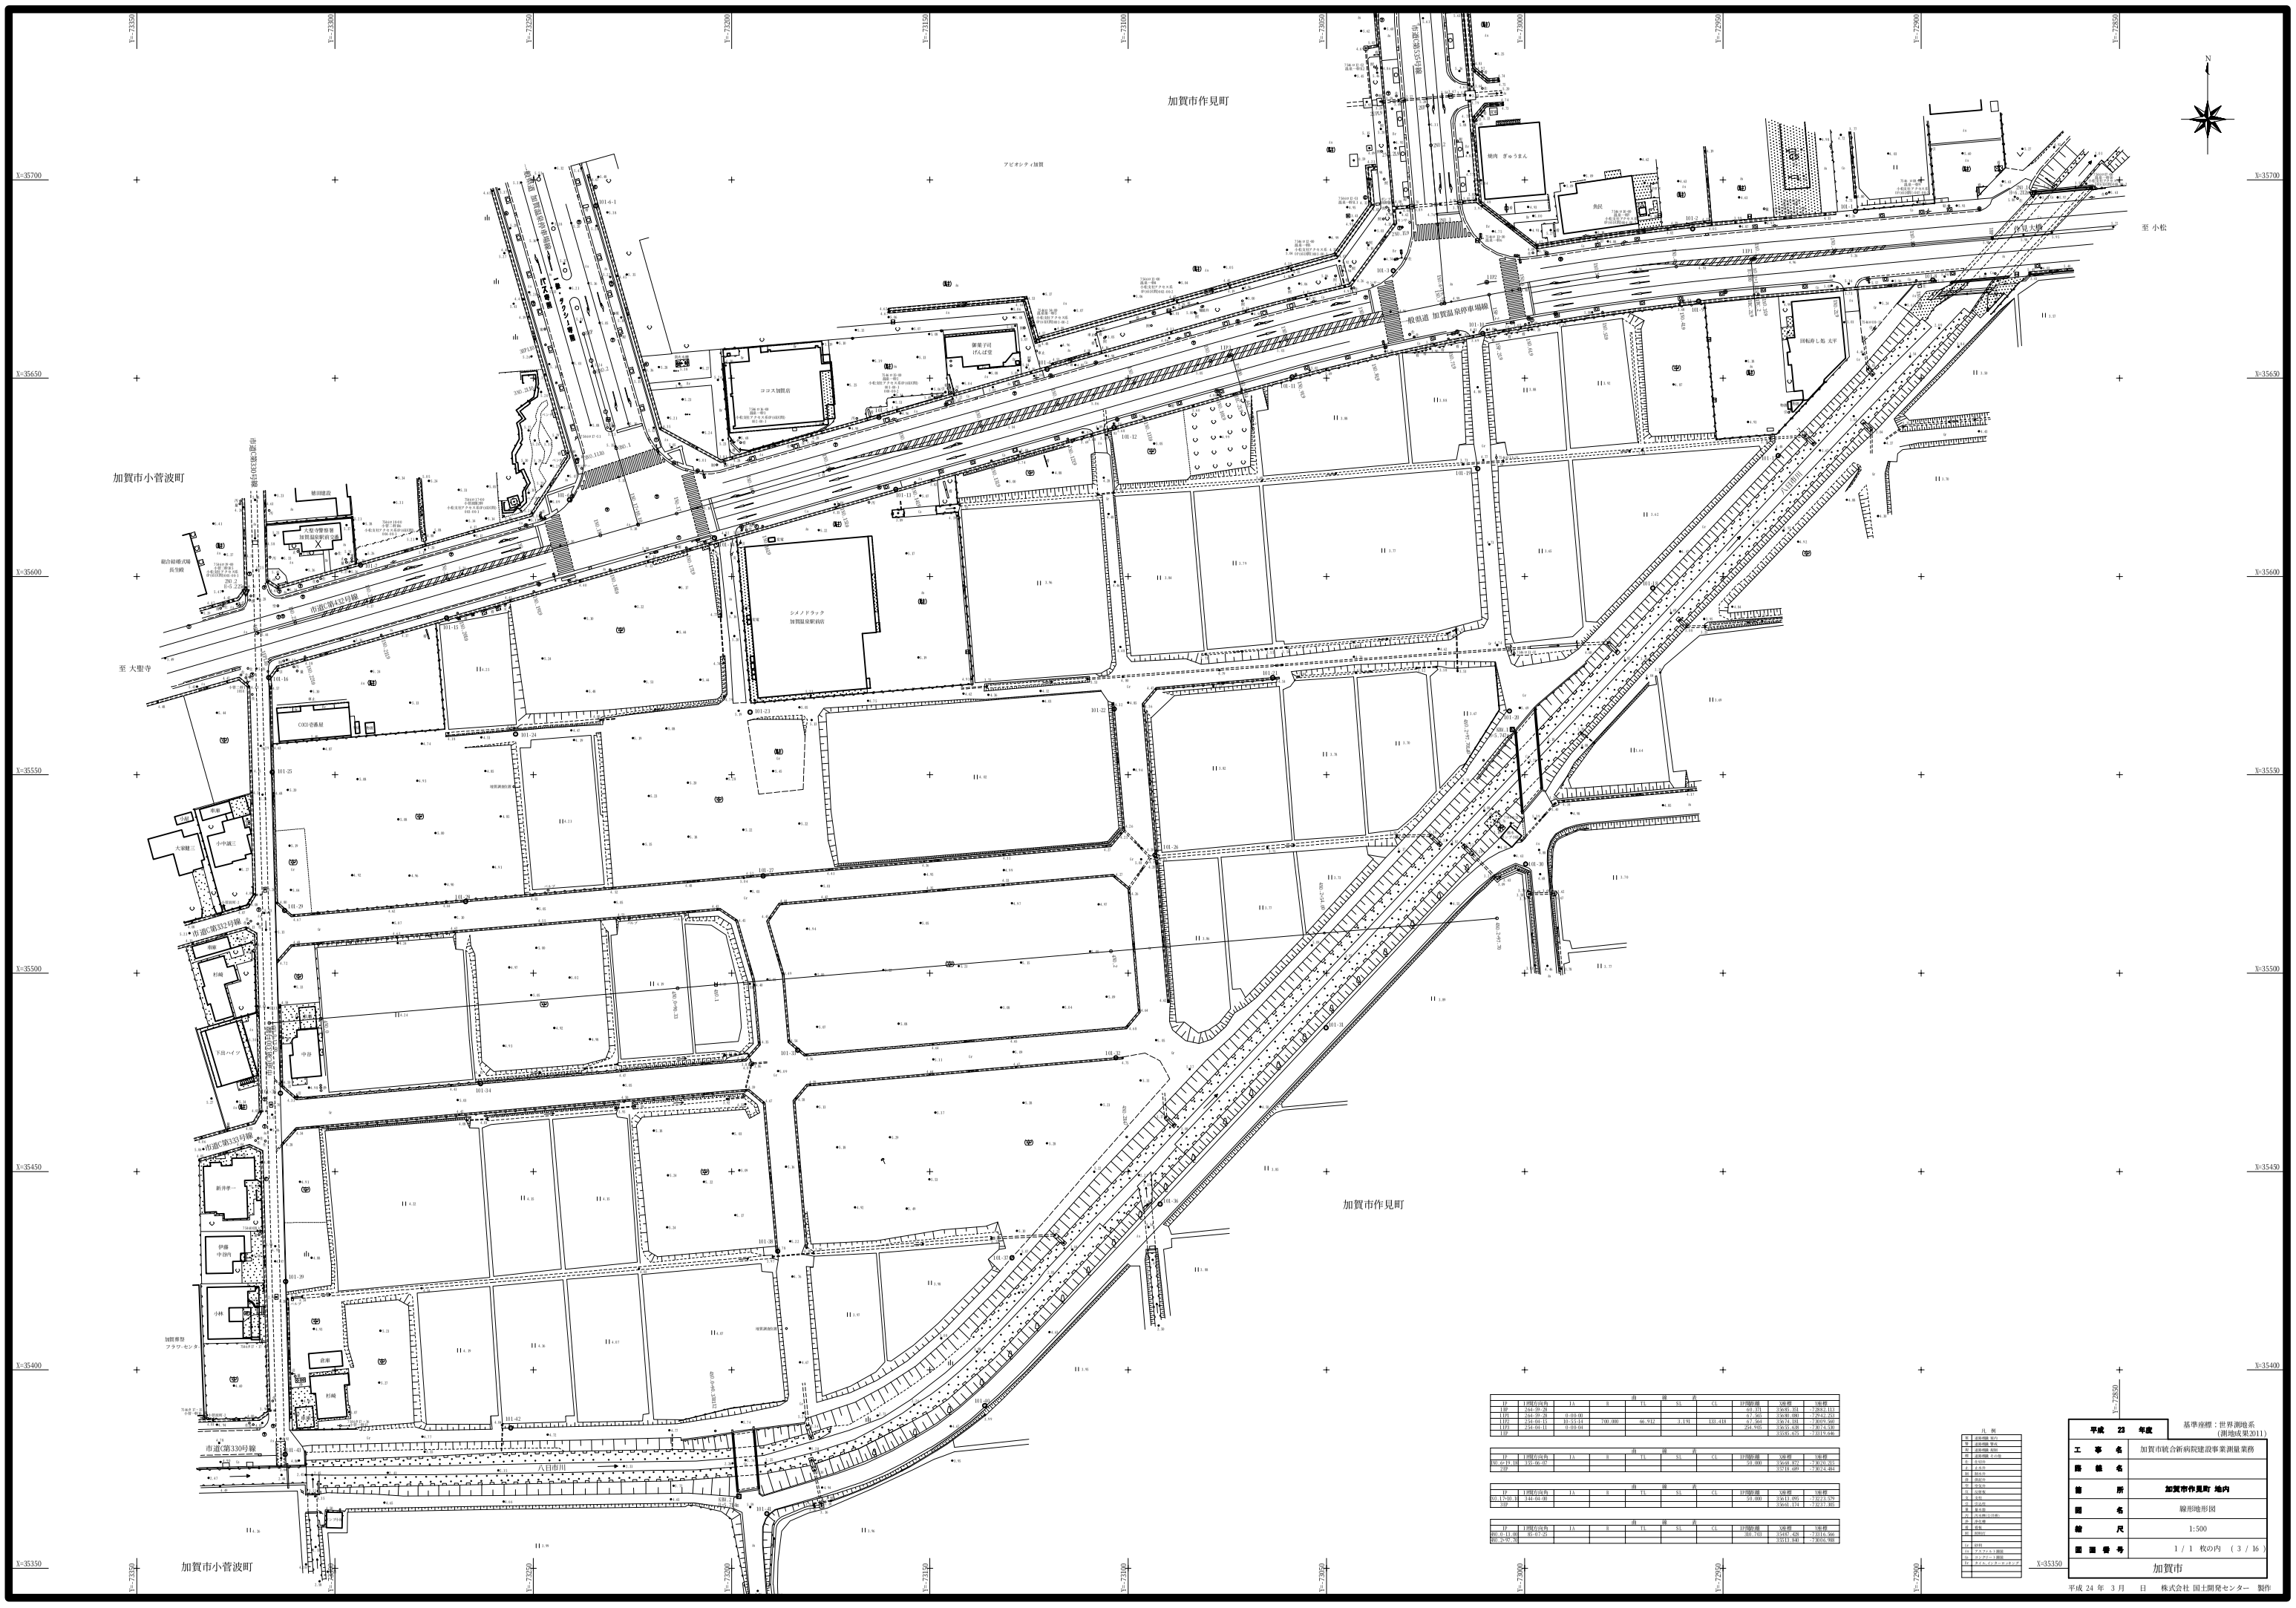

ID	1間行出角	1L	R	曲	線	表	CL	1T接距離	X座標	Y座標
1BP	244-19-28							69.371	3:6:51.454	-7:264.111
1EP	244-19-28		0:09.00					61.405	3:6:56.080	-7:241.261
1SP	254-04-11	31:53.14	700.000	66.932	2.13度	331.433		67.968	3:6:51.181	-7:1019.000
1EP	254-04-11	0:09.00						264.930	3:6:35.438	-7:1074.581
1EP									3:5:05.475	-7:1115.646

ID	1間行出角	1L	R	曲	線	表	CL	1T接距離	X座標	Y座標
BP-4+19.388	335-06-07							50.000	3:6:08.371	-7:1070.151
2EP									3:5:58.689	-7:1024.484

ID	1間行出角	1L	R	曲	線	表	CL	1T接距離	X座標	Y座標
SP-17+10.181	144-04-08							50.000	3:6:13.092	-7:1121.329
3EP									3:6:18.374	-7:1171.301

ID	1間行出角	1L	R	曲	線	表	CL	1T接距離	X座標	Y座標
BP-0+13.588	85-07-29							105.784	3:6:47.425	-7:1014.765
EP-2+97.788									3:5:17.140	-7:1016.988

凡 例	
道	道路境界ライン
官	官民境界ライン
民	民民境界ライン
水	水路中心線
用	用水路
排	排水路
堤	堤防
法	法肩
崖	崖
石	石垣
擁	擁壁
柵	柵
道	道路中心線
区	区画
行	行政界
大	大字界ライン
字	字界ライン
町	町界ライン
村	村界ライン
市	市界ライン
郡	郡界ライン
県	県界ライン
国	国界ライン

平成 23 年度	基準座標：世界測地系（測地成果2011）
工事名	加賀市統合新病院建設事業測量業務
路線名	
箇所	**加賀市作見町 地内**
図名	線形地形図
縮尺	1:500
図面番号	1 / 1 枚の内 （ 3 / 16 ）
加賀市	

平成 24 年 3 月 日 株式会社 国土開発センター 製作

測点番号	単距離	追加距離	地盤高	盛土高	切土高	計画高	勾配
IBP	0.000	0.000	5.97				
INO.1	20.000	20.000	5.66				
INO.2	20.000	40.000	5.16				
INO.3	20.000	60.000	4.94				
IIP1	0.371	60.371	4.94				
IBC.2	0.653	61.024	4.94				
INO.4	18.976	80.000	4.94				
INO.5	20.000	100.000	4.96				
INO.6	20.000	120.000	4.97				
ISP.2	7.733	127.733	4.97				
INO.6 +19.18	11.443	139.176	4.98				
INO.7	0.824	140.000	4.99				
INO.8	20.000	160.000	4.97				
INO.9	20.000	180.000	5.03				
IEC.2	14.442	194.442	5.04				
IIP3	0.653	195.095	5.04				
INO.10	4.905	200.000	5.05				
INO.11	20.000	220.000	5.05				
INO.12	20.000	240.000	5.05				
INO.13	20.000	260.000	5.05				
INO.14	20.000	280.000	5.09				
INO.15	20.000	300.000	5.13				
INO.16	20.000	320.000	5.14				
INO.17	20.000	340.000	5.17				
INO.17 +10.10	10.097	350.097	5.17				
INO.18	9.903	360.000	5.19				
INO.19	20.000	380.000	5.21				
INO.20	20.000	400.000	5.25				
INO.21	20.000	420.000	5.37				
INO.22	20.000	440.000	5.42				
IEP	10.000	450.000	5.44				

平面線形曲率図

片勾配すりつけ図

拡幅

平成 23 年度	基準標高：2000年度平均成果
工事名	加賀市統合新病院建設事業測量業務
路線名	一般県道 加賀温泉停車場線 市道C第432号線
箇所	加賀市作見町 地内
図名	縦断図
縮尺	H=1:500 V=1:100
図面番号	1 / 1 枚の内 （ 4 / 16 ）
加賀市	

平成 24 年 3 月 日 株式会社 国土開発センター 製作

1NO.5

GH=4.96
FH=

一般県道 加賀温泉停車場線

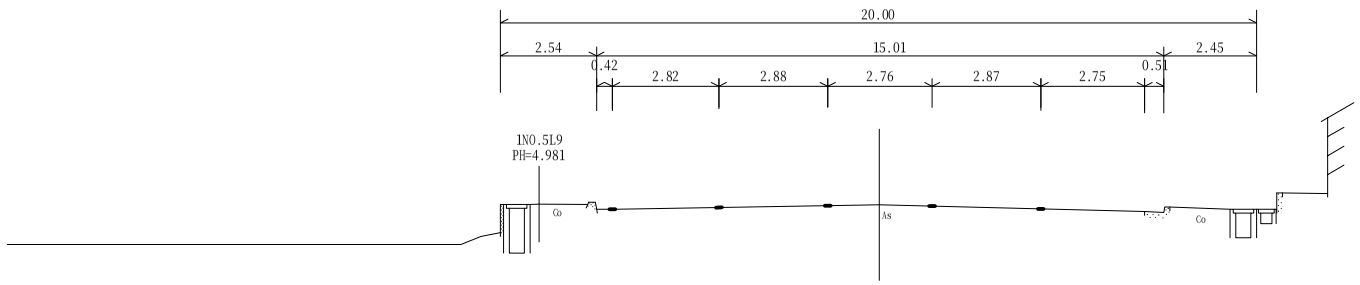

DL=0.000

1NO.3

GH=4.94
FH=

一般県道 加賀温泉停車場線

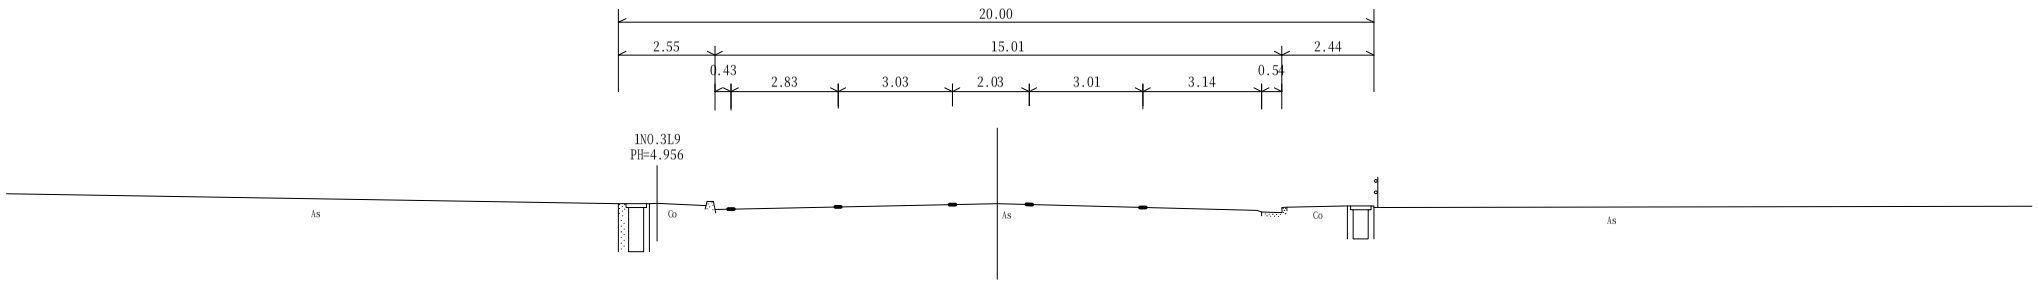

DL=0.000

1NO.1

GH=5.66
FH=

一般県道 加賀温泉停車場線

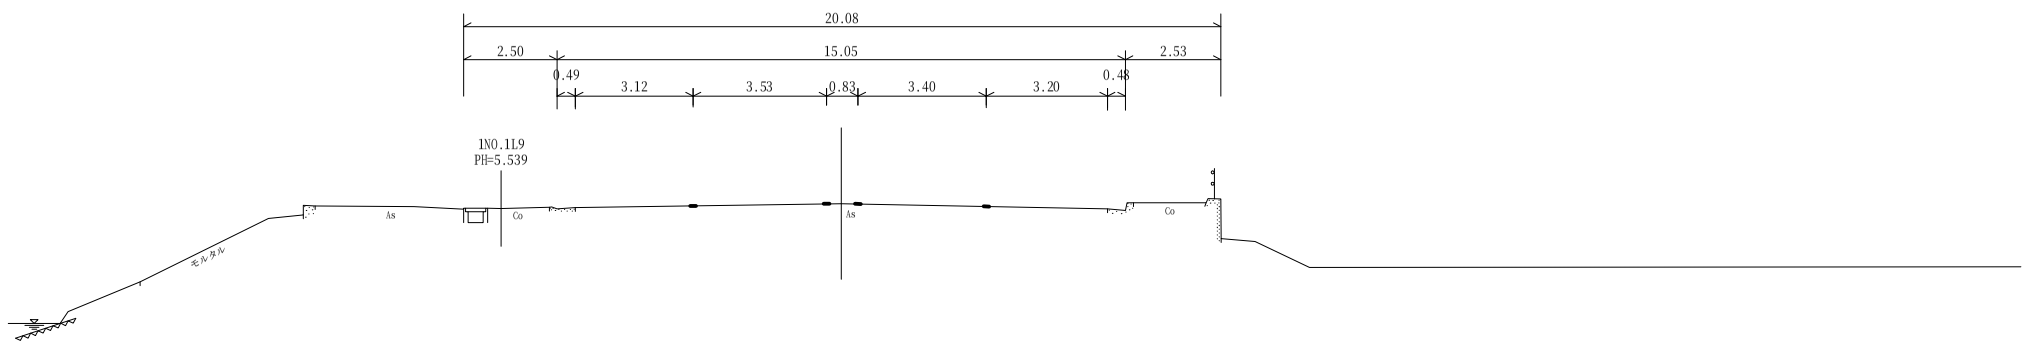

DL=0.000

平成 23 年度	
工事名	加賀市統合新病院建設事業測量業務
路線名	一般県道 加賀温泉停車場線 市道C第432号線
箇所	**加賀市作見町 地内**
図名	横断図
縮尺	1:100
図面番号	1 / 4 枚の内 (5 / 16)
加賀市	

1NO.1～1NO.5
基準標高；2000年度平均成果

平成 24 年 3 月 日 株式会社 国土開発センター 製作

1NO.12

GH=5.05
FH=

一般県道 加賀温泉停車場線

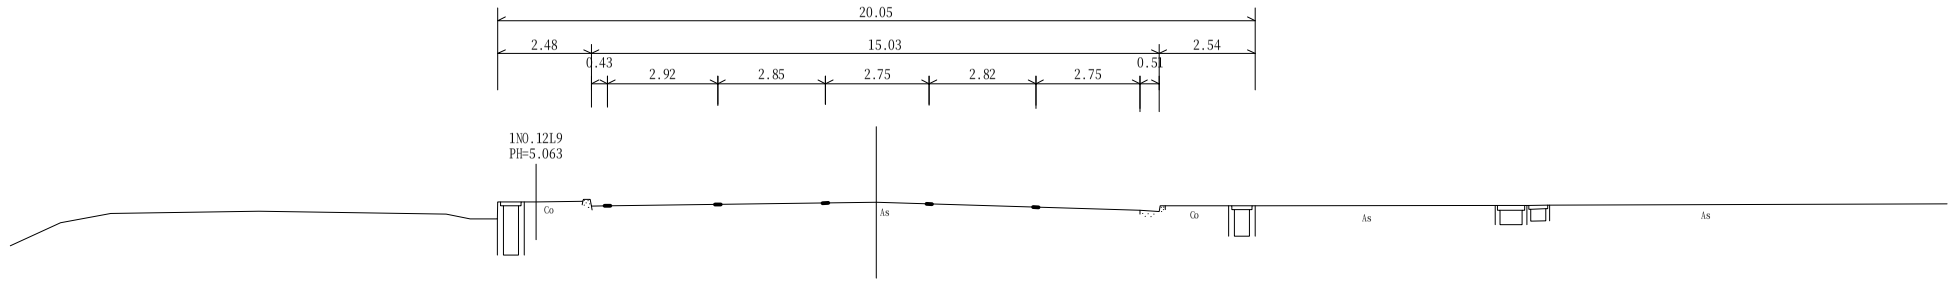

DL=0.000

1NO.10

GH=5.05
FH=

一般県道 加賀温泉停車場線

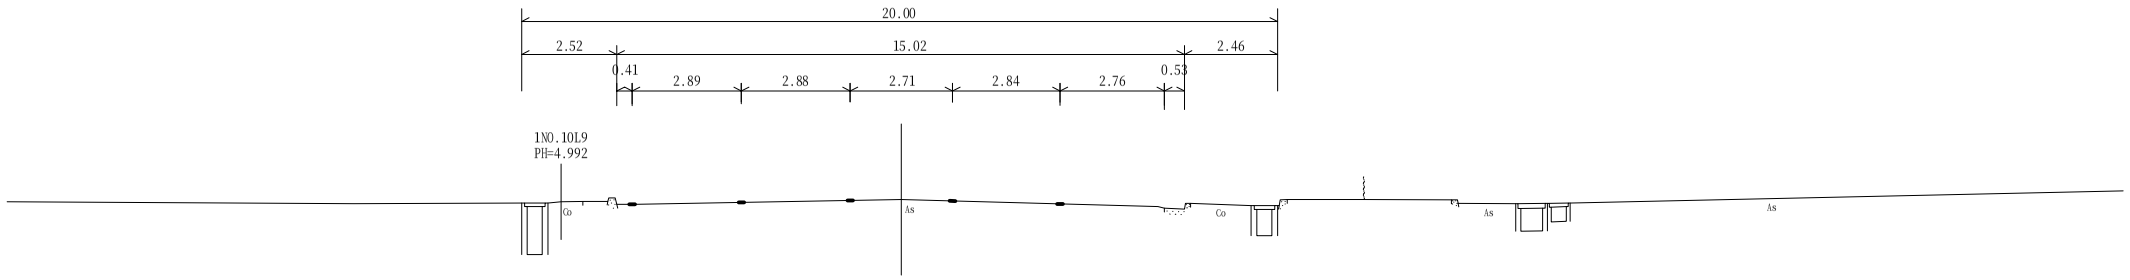

DL=0.000

1NO.8

GH=4.97
FH=

一般県道 加賀温泉停車場線

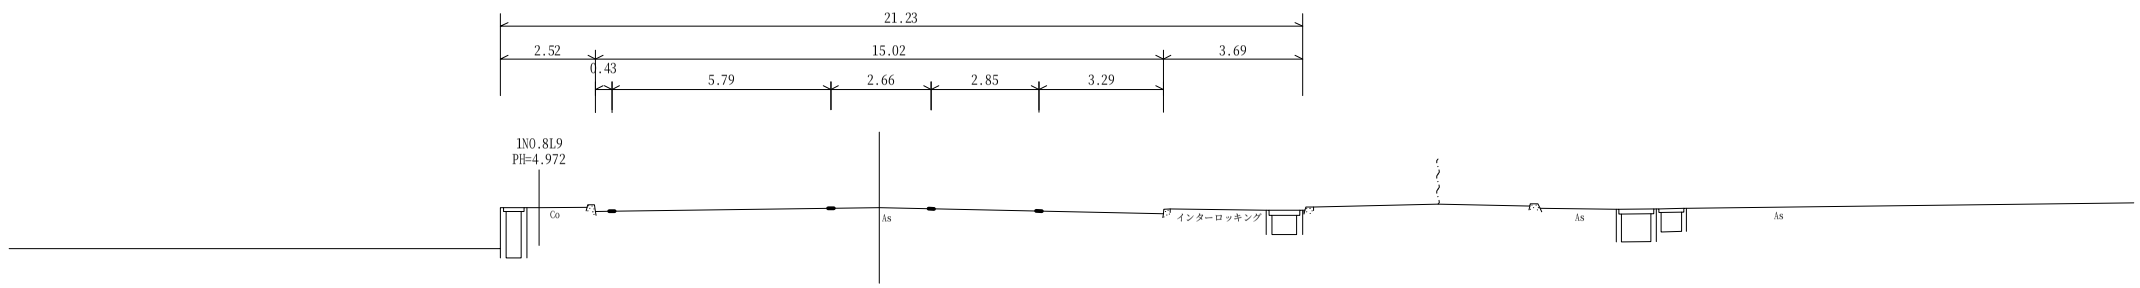

DL=0.000

平成 23 年度	1NO.8～1NO.12 基準標高；2000年度平均成果
工事名	加賀市統合新病院建設事業測量業務
路線名	一般県道 加賀温泉停車場線 市道C第432号線
箇所	**加賀市作見町 地内**
図名	横断図
縮尺	1:100
図面番号	2 / 4 枚の内 (6 / 16)
加賀市	

平成 24 年 3 月 日 株式会社 国土開発センター 製作

1NO.19

GH=5.21
FH=

市道C第432号線

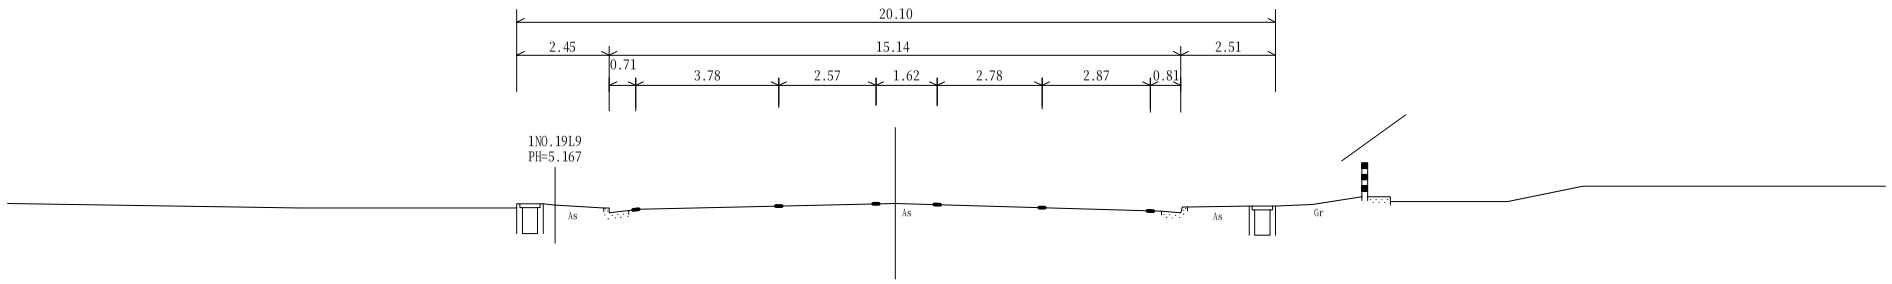

DL=0.000

1NO.16

GH=5.14
FH=

一般県道 加賀温泉停車場線

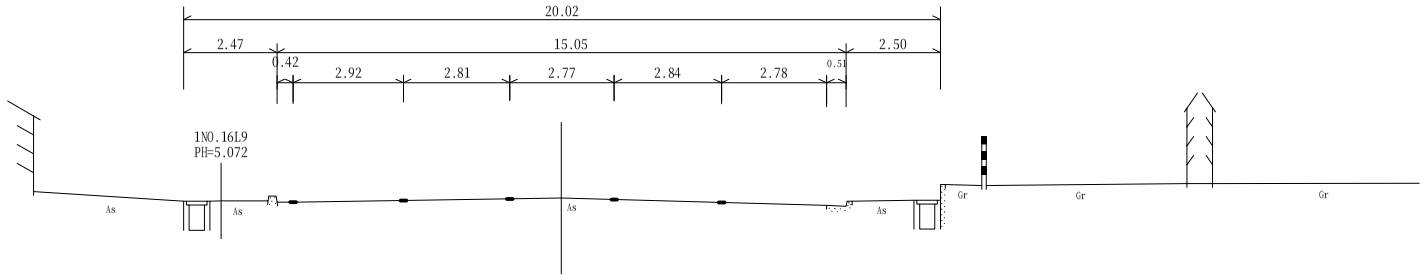

DL=0.000

1NO.14

GH=5.09
FH=

一般県道 加賀温泉停車場線

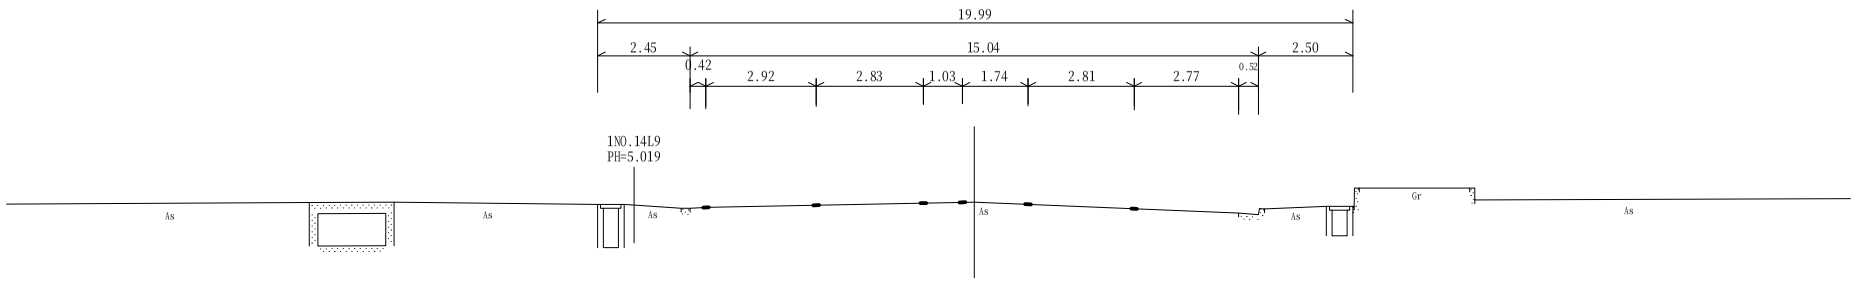

DL=0.000

平成 23 年度	1NO.14～1NO.19 基準標高：2000年度平均成果
工事名	加賀市統合新病院建設事業測量業務
路線名	一般県道 加賀温泉停車場線 市道C第432号線
箇所	**加賀市作見町 地内**
図名	横断図
縮尺	1:100
図面番号	3 / 4 枚の内 (7 / 16)
加賀市	

平成 24 年 3 月 日 株式会社 国土開発センター 製作

1EP

GH=5.44
PH=

市道C第432号線

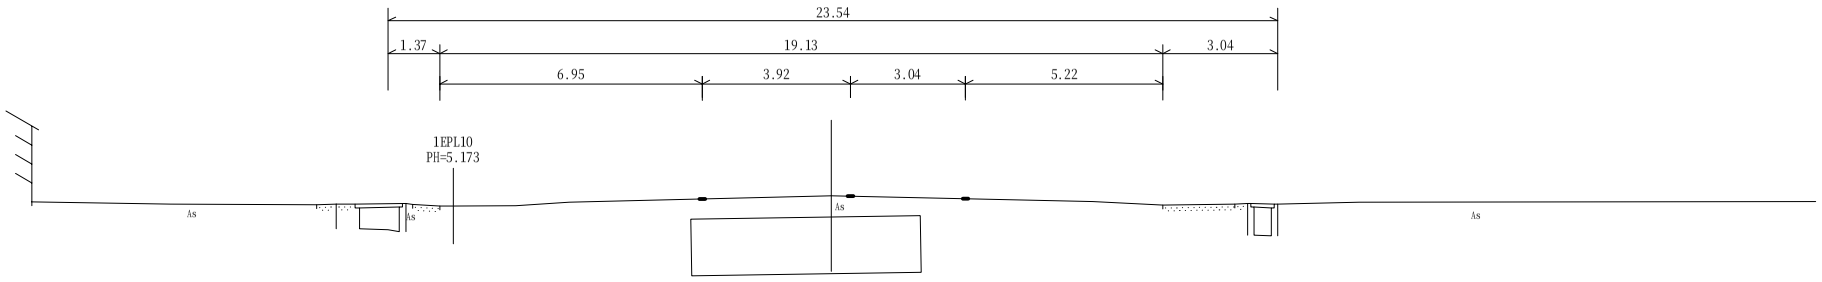

DL=0.000

1N0.21

GH=5.37
PH=

市道C第432号線

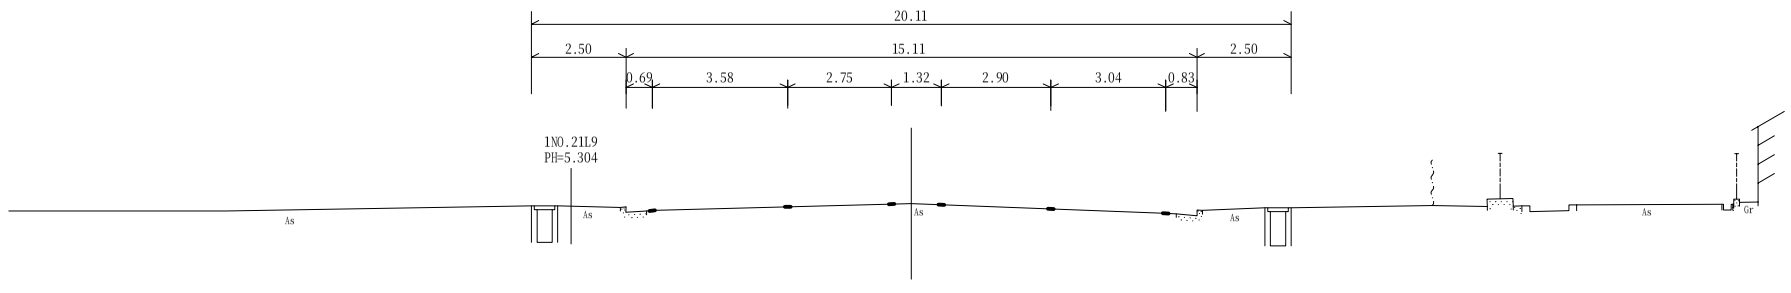

DL=0.000

平成 23 年度	1N0.21～1EP 基準標高：2000年度平均成果
工事名	加賀市統合新病院建設事業測量業務
路線名	一般県道 加賀温泉停車場線 市道C第432号線
箇所	**加賀市作見町 地内**
図名	横断図
縮尺	1:100
図面番号	4 / 4 枚の内 (8 / 16)
加賀市	

平成 24 年 3 月 日 株式会社 国土開発センター 製作

縦断図

H=1:500
V=1:100

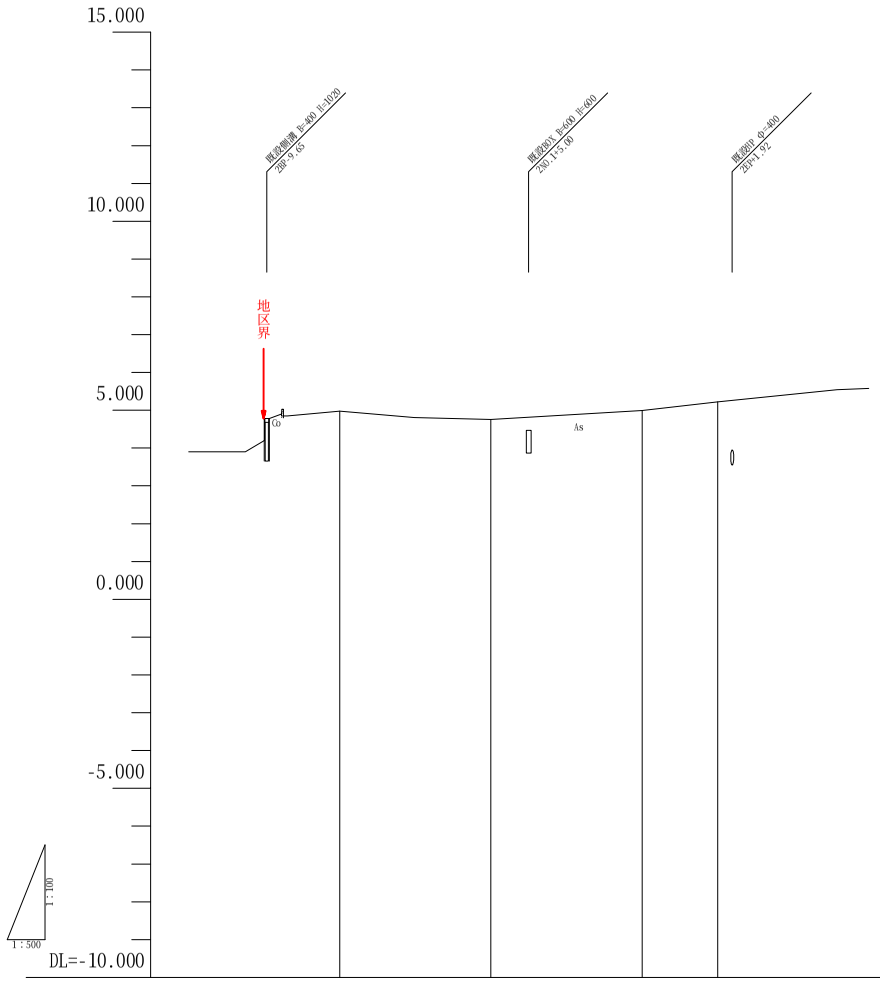

勾配				
計画高				
地盤高	4.98	4.76	4.99	5.22
切土高				
盛土高				
追加距離	0.00	20.00	40.00	50.00
単距離	0.00	20.00	20.00	10.00
測点番号	NO.6 +19.18	2NO.1	2NO.2	2EP
平面線形 曲率図				
片勾配 すりつけ図				
拡幅				

横断図

S=1:100

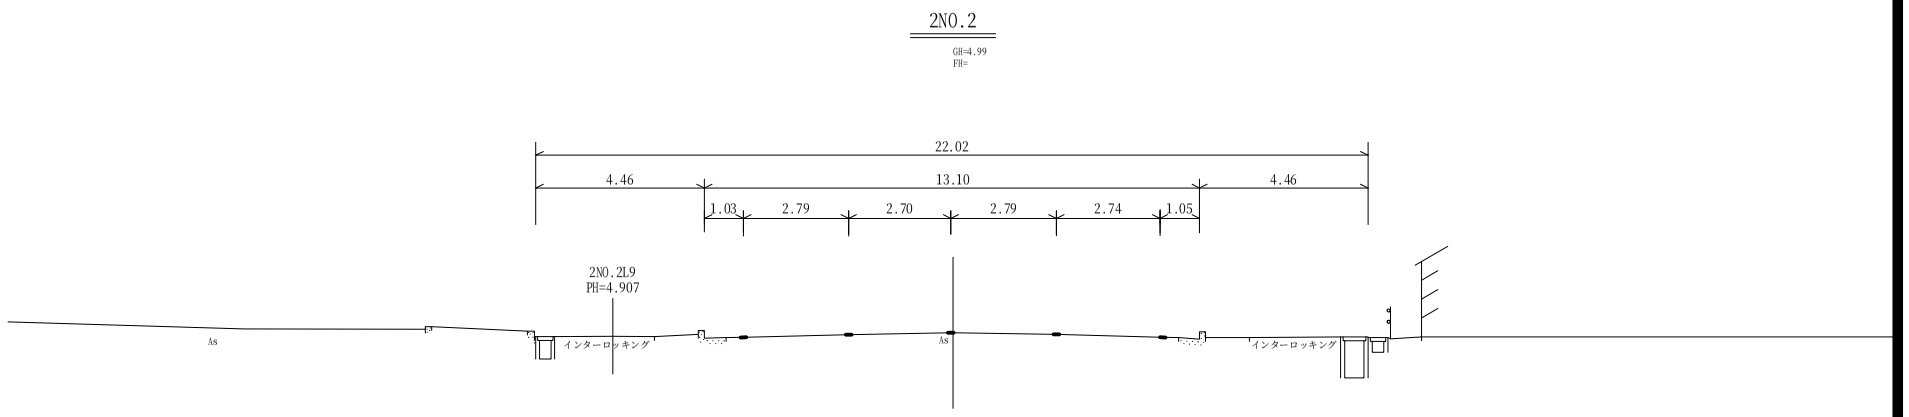

DL=0.000

平成 23 年度	基準標高：2000年度平均成果
工事名	加賀市統合新病院建設事業測量業務
路線名	市道C第535号線
箇所	**加賀市作見町 地内**
図名	縦断図 横断図
縮尺	図示
図面番号	1 / 1 枚の内 (9 / 16)
加賀市	

平成 24 年 3 月 日 株式会社 国土開発センター 製作

縦断図

H=1:500
V=1:100

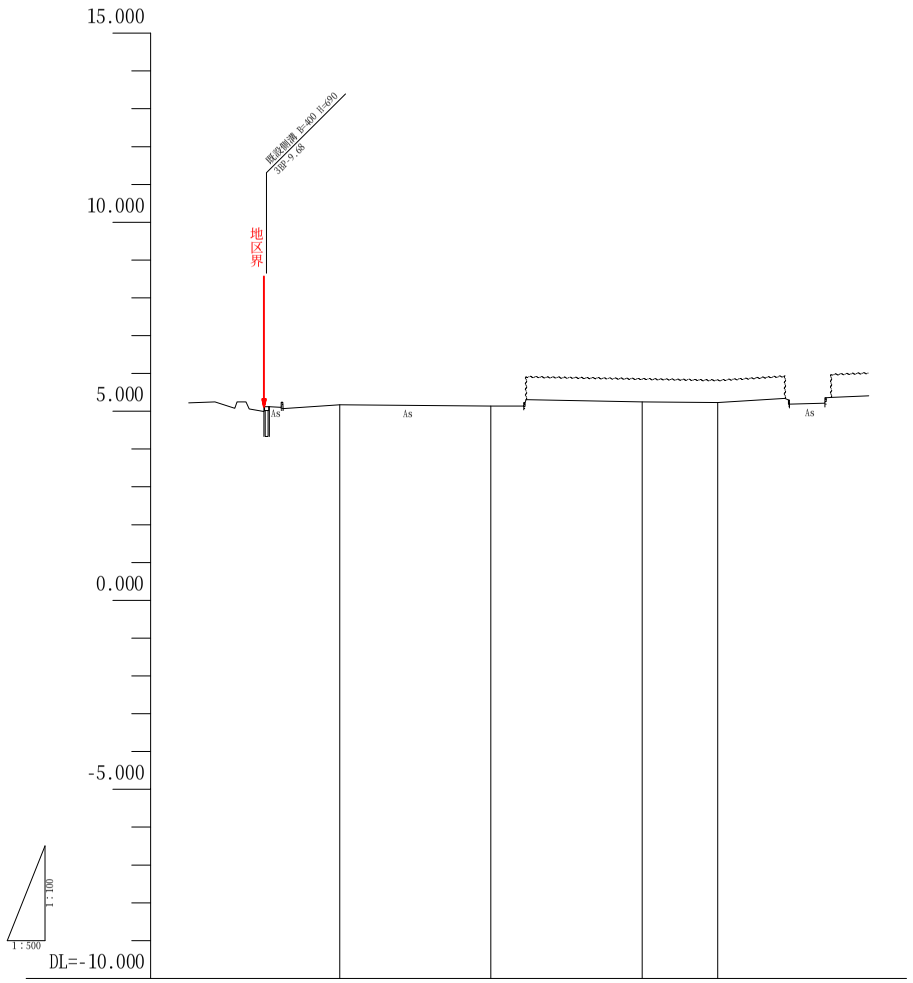

勾配					
計画高					
地盤高	5.17	5.14	5.25	5.23	
切土高					
盛土高					
追加距離	0.00	20.00	40.00	50.00	
単距離	0.00	20.00	20.00	10.00	
測点番号	1NO.17 +10.10	3NO.1	3NO.2	3EP	
平面線形 曲率図					
片勾配 すりつけ図					
拡幅					

横断図

S=1:100

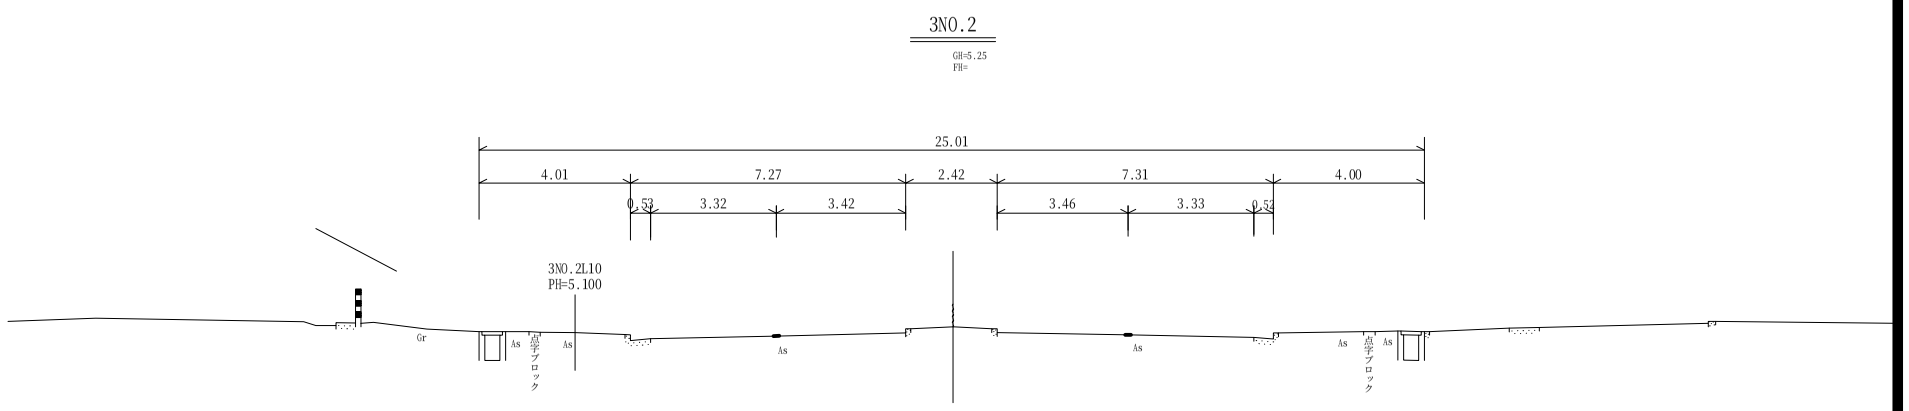

DL=0.000

平成 23 年度	基準標高：2000年度平均成果
工事名	加賀市統合新病院建設事業測量業務
路線名	一般県道 加賀温泉停車場線
箇所	加賀市作見町 地内
図名	縦断図 横断図
縮尺	図示
図面番号	1 / 1 枚の内 (10 / 16)
加賀市	

平成 24 年 3 月 日 株式会社 国土開発センター 製作

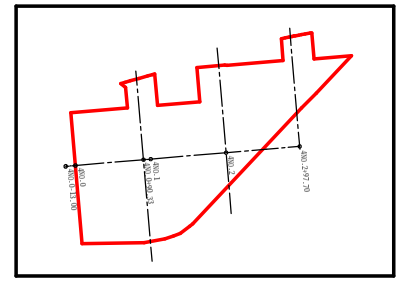

4N0.0

GH=4.96
FH=

4N0.0-13.00

GH=5.09
FH=

4N0.0+93.33

GH=4.16
FH=

4N0.1

GH=4.17
FH=

4N0.2

GH=5.00
FH=

4N0.2+97.70

GH=3.89
FH=

地区界

地区界

地区界

Gr

Gr

Gr

As

As

DL=0.000

平成 23 年度	基準標高：2000年度平均成果
工事名	加賀市統合新病院建設事業測量業務
路線名	敷地横断測量
箇所	加賀市作見町 地内
図名	横断図
縮尺	H=1:500 V=1:100
図面番号	1 / 2 枚の内 (11 / 16)
加賀市	

平成 24 年 3 月 日 株式会社 国土開発センター 製作

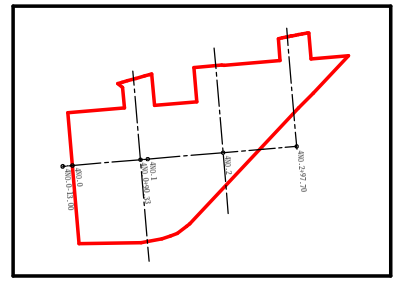

4N0.2+97.70

GH=3.89
H=

地区界

地区界

As

Gr

Gr

Gr

As

DL=0.000

4N0.2

GH=5.00
H=

地区界

地区界

As

Gr

Gr

Gr

As

DL=0.000

4N0.0+90.33

GH=4.16
H=

地区界

地区界

As

As

Gr

Gr

Gr

DL=0.000

平成 23 年度	基準標高：2000年度平均成果
工事名	加賀市統合新病院建設事業測量業務
路線名	敷地横断測量
箇所	加賀市作見町 地内
図名	横断図
縮尺	H=1:500 V=1:100
図面番号	2 / 2 枚の内 (12 / 16)
加賀市	

平成 24 年 3 月 日 株式会社 国土開発センター 製作

加賀市統合新病院建設事業測量業務

地区界測量図

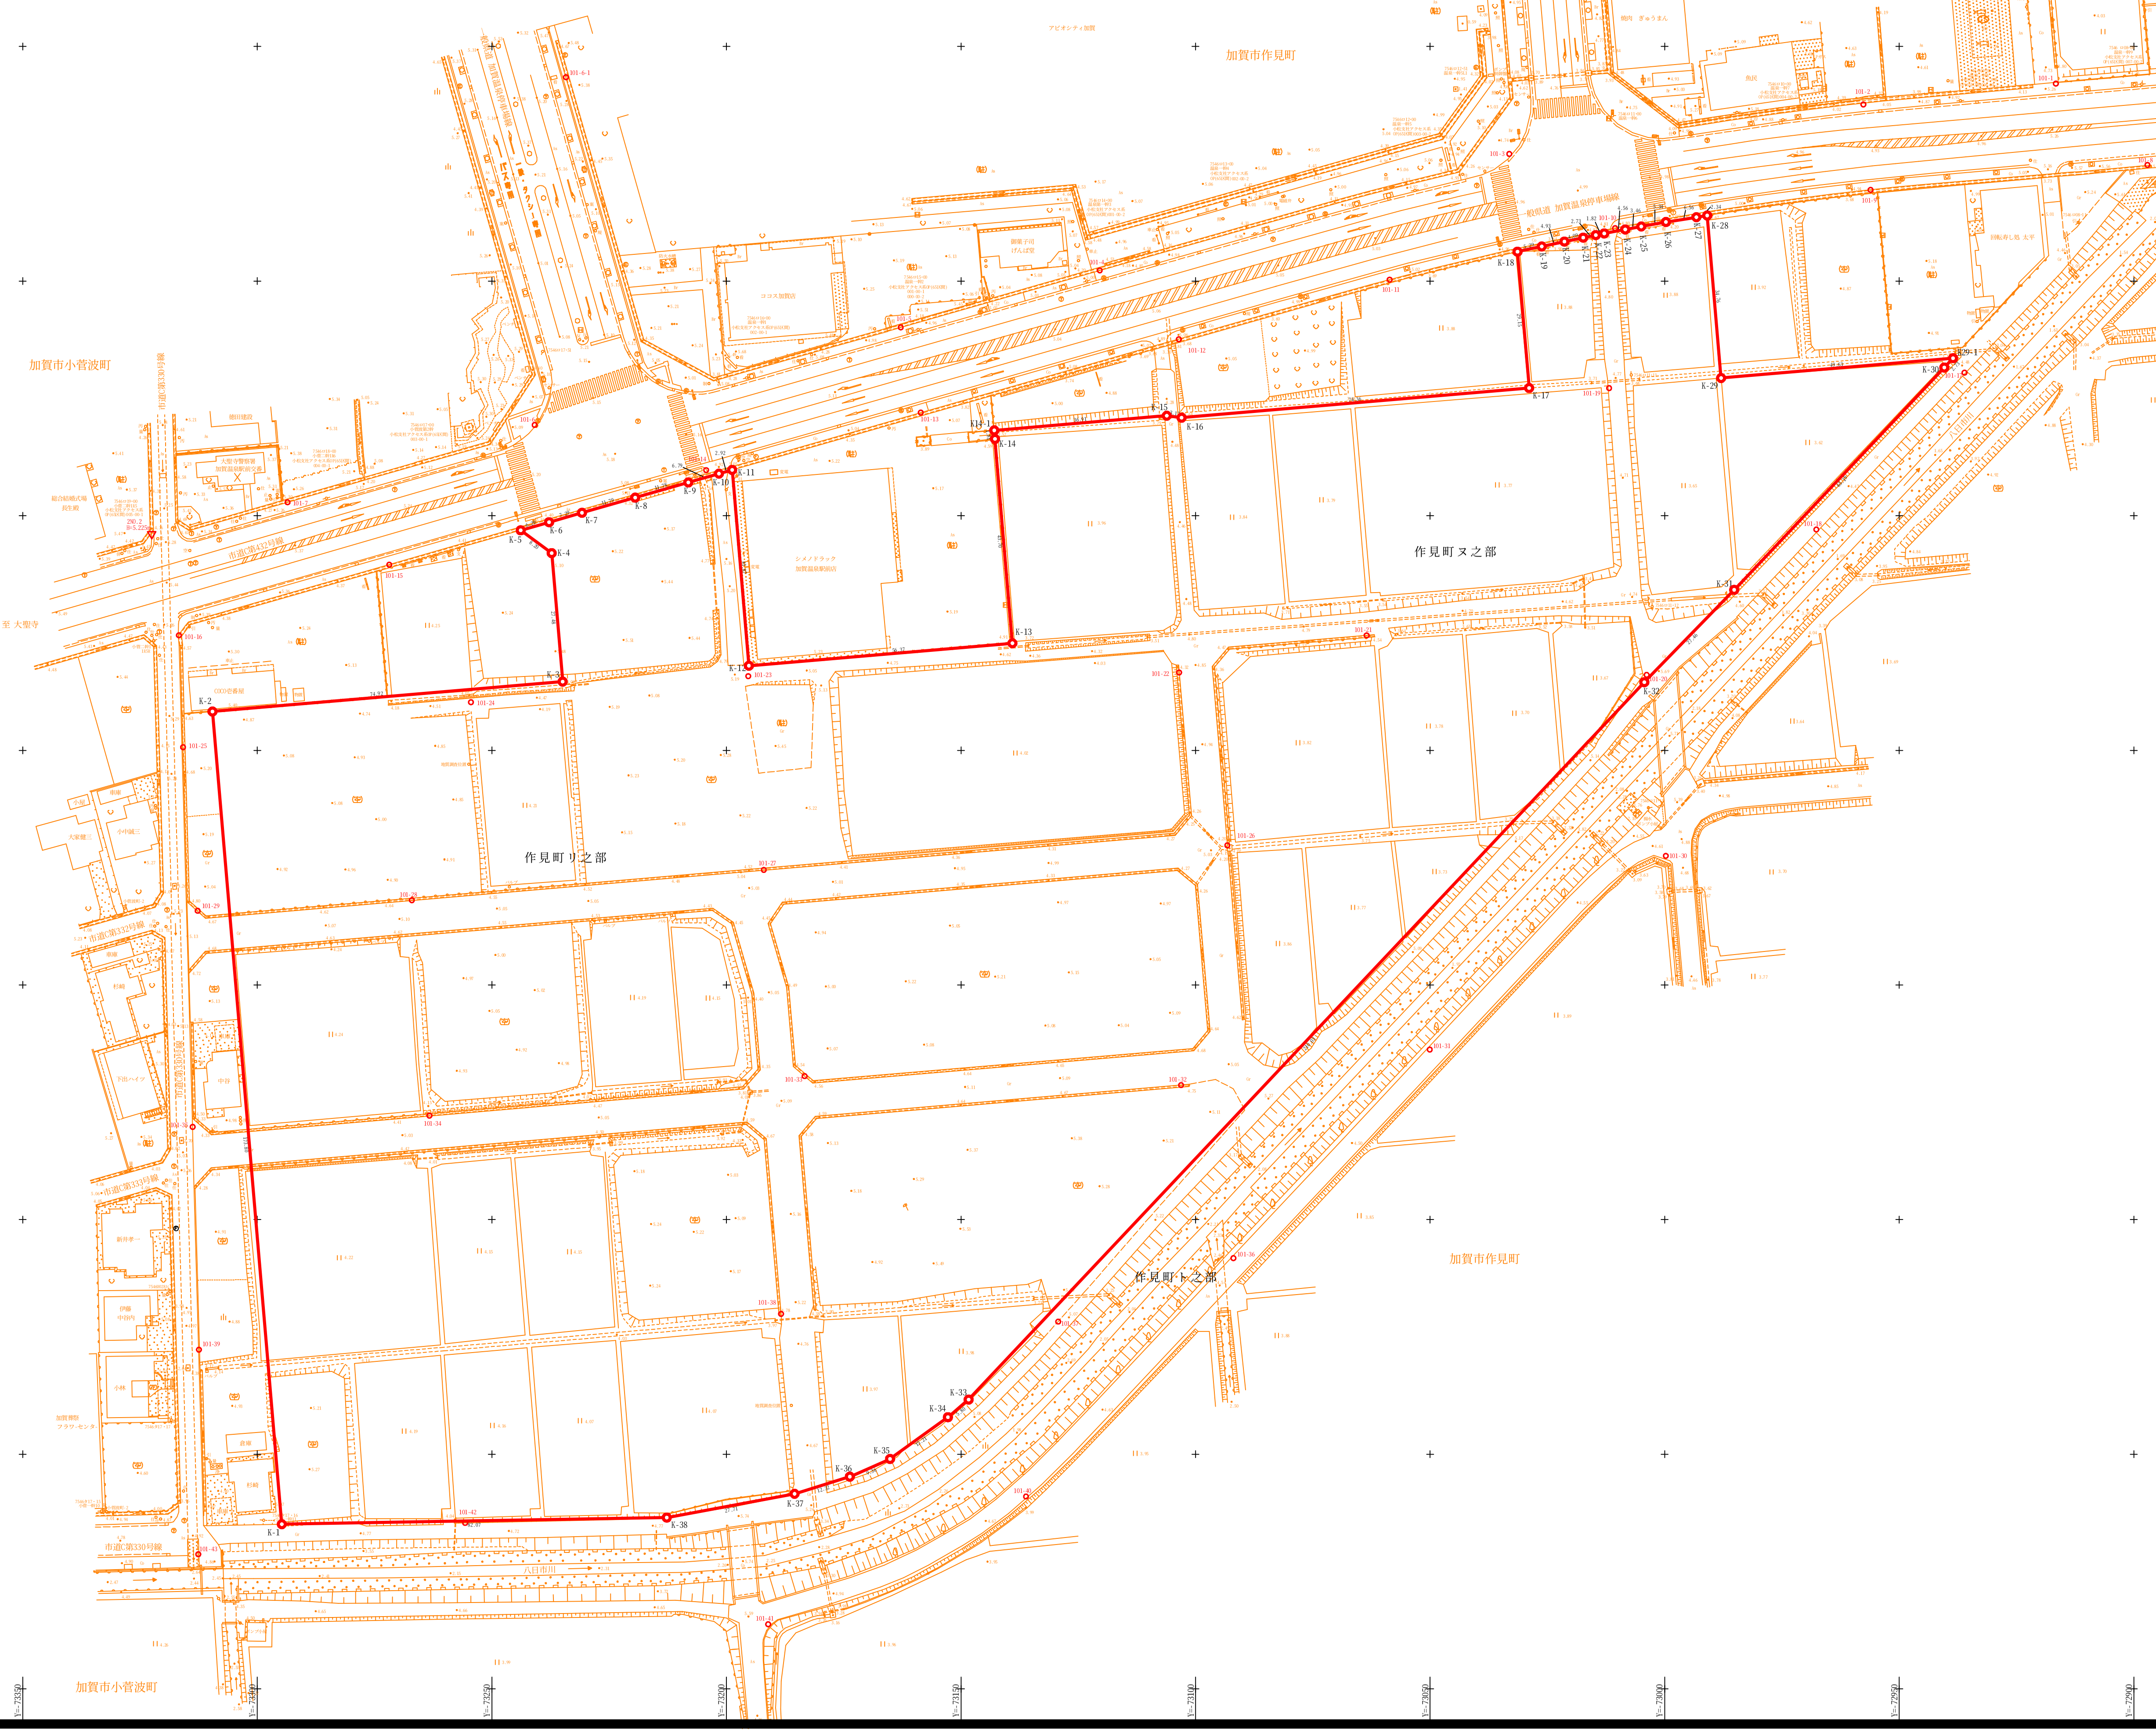

直角座標法求積表

地番	区域			
点名	Xn	Yn	Xn・(Yn+1 - Yn-1)	距離
K-1	35385.100	-73294.788	-3426799.239300	82.07
K-2	35558.280	-73309.563	2129229.806400	173.80
K-3	35564.649	-73234.908	2571999.851031	74.92
K-4	35592.030	-73237.244	-318477.484440	27.48
K-5	35596.896	-73243.856	-20005.455552	8.20
K-6	35598.624	-73237.806	464953.628064	6.29
K-7	35600.627	-73230.795	653342.706704	7.29
K-8	35603.861	-73219.454	807210.736592	11.79
K-9	35607.093	-73208.123	636049.502259	11.78
K-10	35608.963	-73201.591	332872.586124	6.79
K-11	35609.762	-73198.775	227047.842512	2.92
K-12	35568.036	-73195.215	2124514.358316	41.87
K-13	35572.827	-73139.044	1865972.640285	56.37
K-14	35616.374	-73142.760	-137870.983754	43.70
K14-1	35618.185	-73142.915	1304694.116550	1.81
K-15	35621.319	-73106.130	1422430.510308	36.91
K-16	35620.895	-73102.983	2751357.929800	3.17
K-17	35627.218	-73028.890	2551443.217070	74.36
K-18	35656.270	-73031.368	96164.960190	29.15
K-19	35657.395	-73026.193	356573.950000	5.29
K-20	35658.423	-73021.368	315006.508782	4.93
K-21	35659.268	-73017.359	238596.162188	4.09
K-22	35659.803	-73014.677	159648.938031	2.73
K-23	35660.158	-73012.882	223838.811766	1.82
K-24	35661.006	-73008.400	281472.320358	4.56
K-25	35661.640	-73004.989	309150.757160	3.46
K-26	35662.589	-72999.731	418928.432983	5.34
K-27	35663.611	-72993.242	313946.767633	6.56
K-28	35663.985	-72990.928	187913.536965	2.34
K-29	35629.350	-72987.973	1867191.716100	34.76
K29-1	35633.569	-72938.522	1695267.045175	49.63
K-30	35631.584	-72940.398	-1662605.341024	2.73
K-31	35584.204	-72985.183	-2275360.756372	65.19
K-32	35564.525	-73004.341	-5803703.705700	27.46
K-33	35411.649	-73148.371	-5256823.882401	210.03
K-34	35407.892	-73152.790	-593365.454136	5.80
K-35	35398.989	-73165.129	-740122.062012	15.21
K-36	35395.214	-73173.698	-719974.047974	9.36
K-37	35391.575	-73185.470	-1381050.039650	12.32
K-38	35386.501	-73212.720	-3868381.516318	27.71
合計			102279.370713	
合計面積			51139.6853565	
地積			51139.68 ㎡	

凡例
地区界

基準座標：世界測地系
(測地成果2011)

平成 23 年度	
工事名	加賀市統合新病院建設事業測量業務
路線名	
箇所	加賀市作見町 地内
図名	地区界測量図
縮尺	1:500
図面番号	1 / 1 枚の内 (13 / 16)
加賀市	

平成 24 年 3 月 日 株式会社 国土開発センター 製作

加賀市統合新病院建設事業測量業務　　地区界測量図

加賀市　作見町　地内

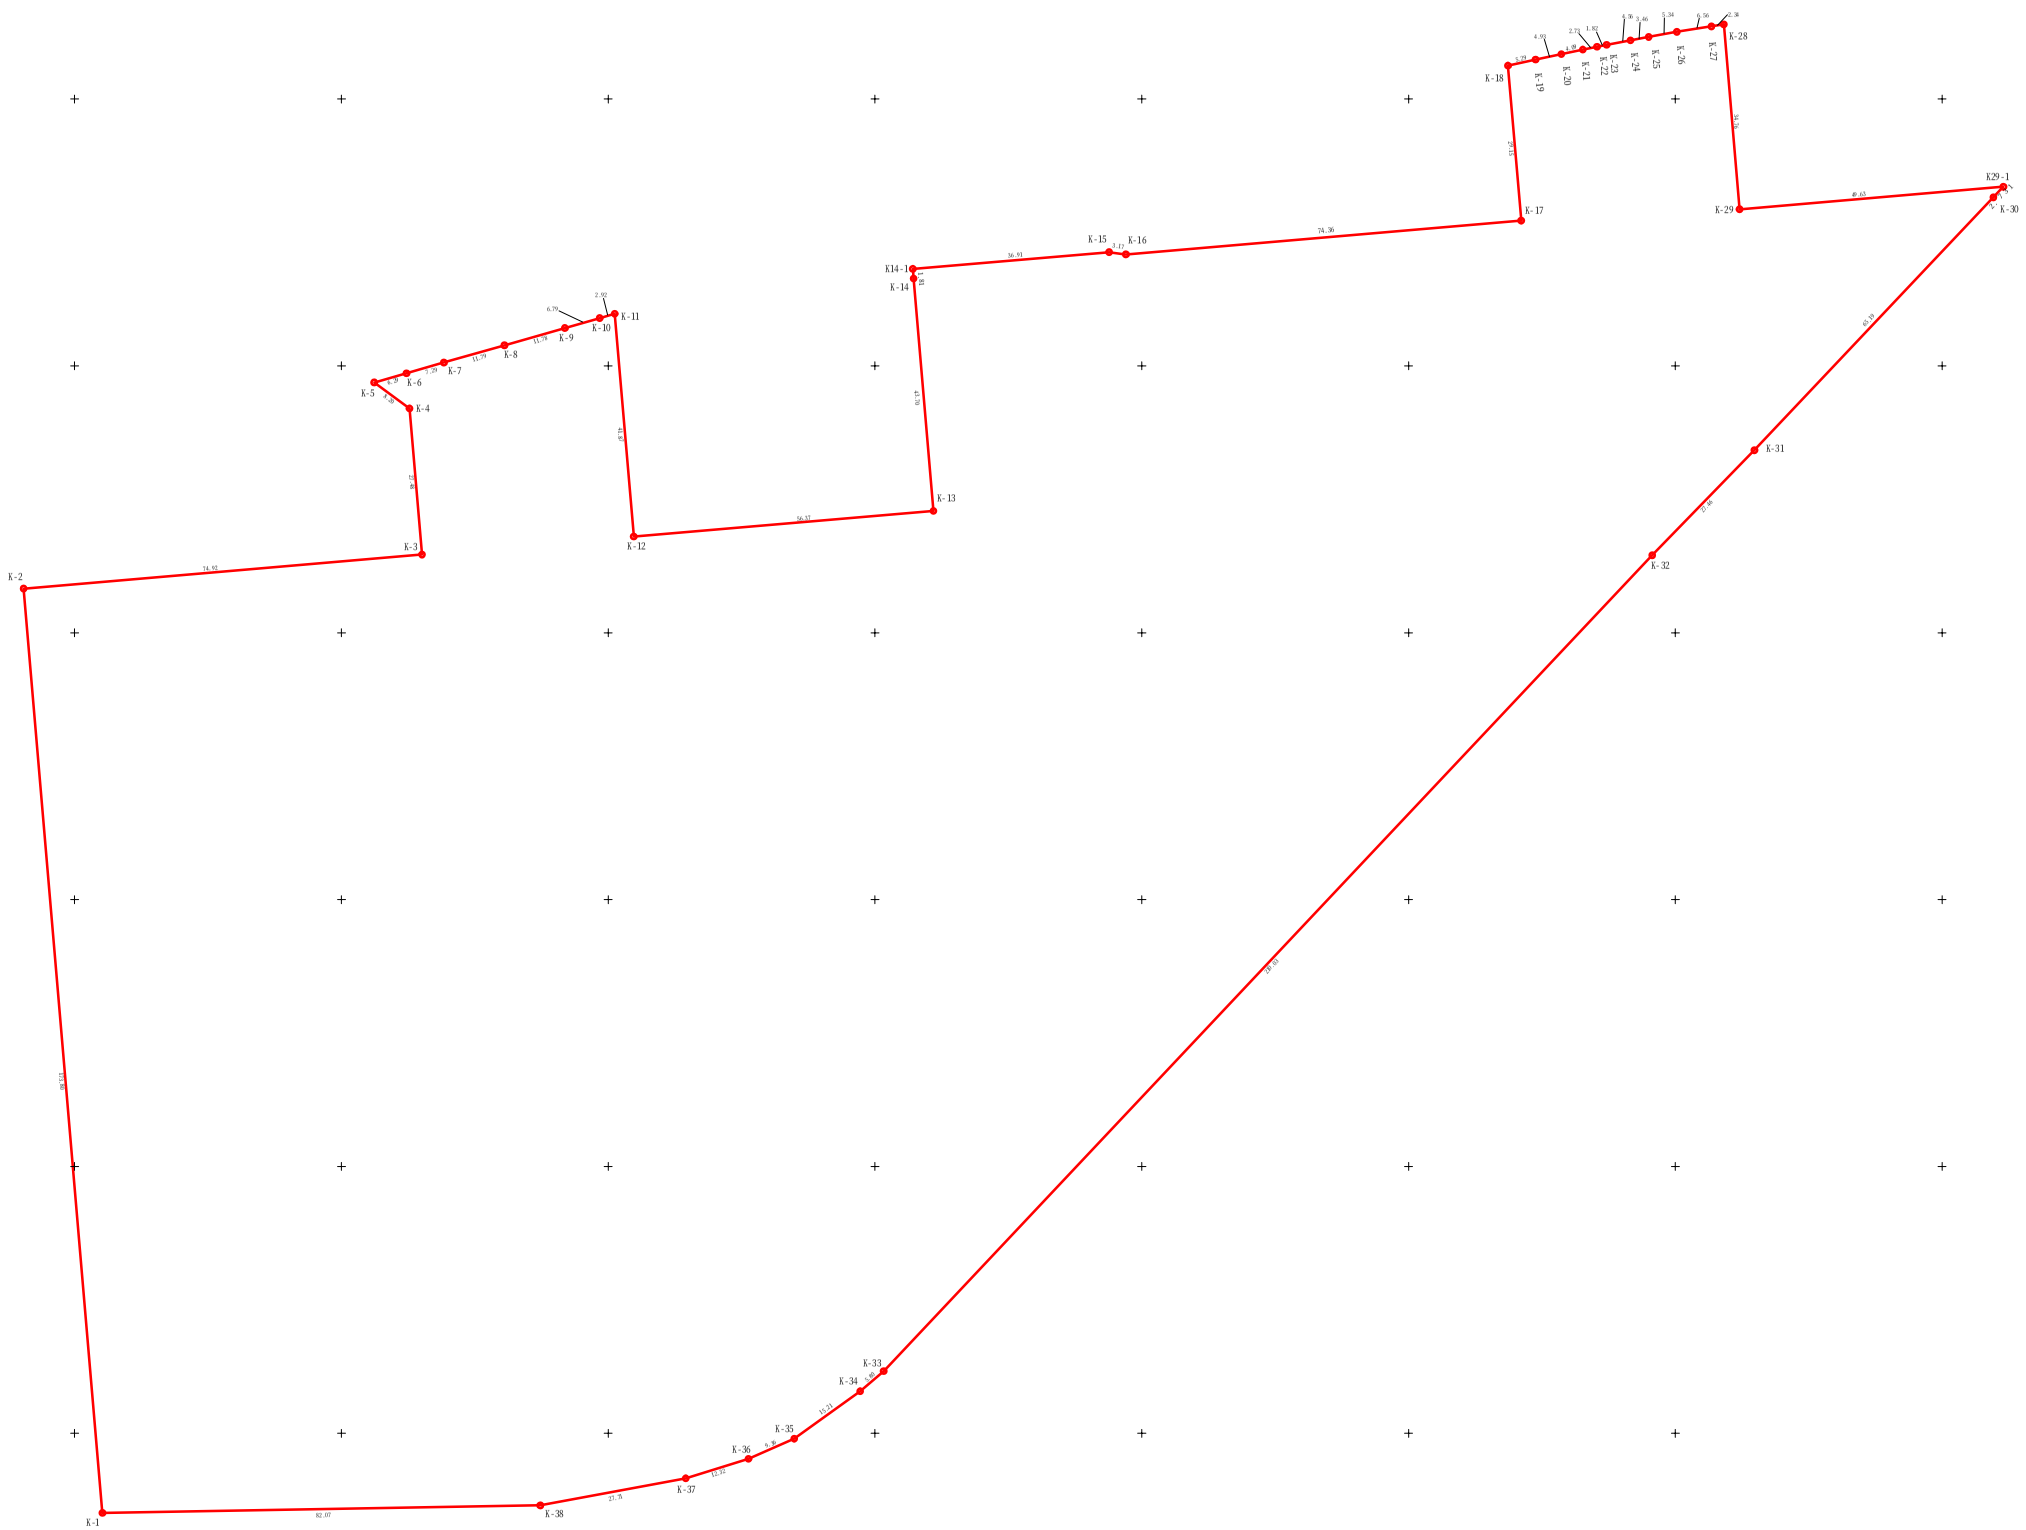

直角座標法求積表

地番 / 点名	X n	Y n	Xn・(Yn+1 - Yn-1)	距離
K-1	35385.100	-73294.788	-3426799.239300	82.07
K-2	35558.280	-73309.563	2129229.806400	173.80
K-3	35564.649	-73234.908	2571999.851031	74.92
K-4	35592.030	-73237.244	-318477.844440	27.48
K-5	35596.896	-73243.856	-20005.455552	8.20
K-6	35598.624	-73237.806	464953.628064	6.29
K-7	35600.627	-73230.795	653142.706704	7.29
K-8	35603.861	-73219.454	807210.736592	11.79
K-9	35607.093	-73208.123	636049.502259	11.78
K-10	35608.963	-73201.591	332872.586124	6.79
K-11	35609.762	-73198.775	227047.842512	2.92
K-12	35568.036	-73195.215	2124514.358316	41.87
K-13	35572.827	-73139.044	1863972.640285	56.37
K-14	35616.374	-73142.760	-137870.983754	43.70
K14-1	35618.185	-73142.915	1304094.136550	1.81
K-15	35621.319	-73106.130	1422430.530308	36.91
K-16	35620.895	-73102.983	2751357.929800	3.17
K-17	35627.218	-73028.890	2551443.217070	74.36
K-18	35656.270	-73031.368	96164.960190	29.15
K-19	35657.395	-73026.193	356573.950000	5.29
K-20	35658.423	-73021.368	315006.508782	4.93
K-21	35659.268	-73017.359	238596.162188	4.09
K-22	35659.803	-73014.677	159648.938031	2.73
K-23	35660.158	-73012.882	223838.811766	1.82
K-24	35661.006	-73008.400	281472.320358	4.56
K-25	35661.640	-73004.989	309150.757160	3.46
K-26	35662.589	-72999.731	418928.432983	5.34
K-27	35663.611	-72993.242	313946.767633	6.56
K-28	35663.985	-72990.928	187913.536965	2.34
K-29	35629.350	-72987.973	1867191.716100	34.76
KZ9-1	35631.569	-72938.522	1695267.045175	49.63
K-30	35631.584	-72940.398	-1662605.341024	2.73
K-31	35584.204	-72985.183	-2275360.756372	65.19
K-32	35564.525	-73004.341	-5803703.705700	27.46
K-33	35411.649	-73148.371	-5256823.882401	210.03
K-34	35407.892	-73152.790	-593365.454136	5.80
K-35	35398.989	-73165.129	-740122.062012	15.21
K-36	35395.214	-73173.698	-719974.047974	9.36
K-37	35391.575	-73183.470	-1381050.019650	12.32
K-38	35386.501	-73212.720	-3868381.516318	27.71
		合　計	102279.370713	
		合 計 面 積	51139.6853565	
		地　積	51139.68　㎡	

凡例

	地区界

平成　23　年度	基準座標：世界測地系（測地成果2011）
工　事　名	加賀市統合新病院建設事業測量業務
路　線　名	
位　　所	加賀市作見町 地内
図　　名	地区界測量図
縮　　尺	1:500
図 面 番 号	1 / 1　枚の内　（ 14 / 16 ）
加賀市	

平成 24 年　3 月　　日　　株式会社 国土開発センター　製作

X=-35400
X=-35500
X=-35600
X=-35700
X=-35800
Y=-73500
Y=-73400
Y=-73300
Y=-73200
Y=-73100
Y=-73000
Y=-72900
Y=-72800

図面名	最終調整日
図郭、路線名	平成18年 3月 調整
F'-13	平成18年 3月 調整
F'-18	平成18年 3月 調整
市道C第547号線	
加賀市下水道台帳平面図	
加賀市道路台帳	

貼付け図面

凡例

平成 23 年度	基準座標：世界測地系（測地成果2011）
工事名	加賀市統合新病院建設事業測量業務
路線名	
箇所	加賀市作見町 地内
図名	平面図（参考図1）
縮尺	1:1000
図面番号	1 / 1 枚の内（ 15 / 16 ）
加賀市	

平成 24 年 3 月 日 株式会社 国土開発センター 製作