1:2,500

97（Ⅶ-JC 21-2）

加賀市　都市計画基本図

89（JC11-4）

96（JC21-1）

98（JC22-1）

105（JC21-4）

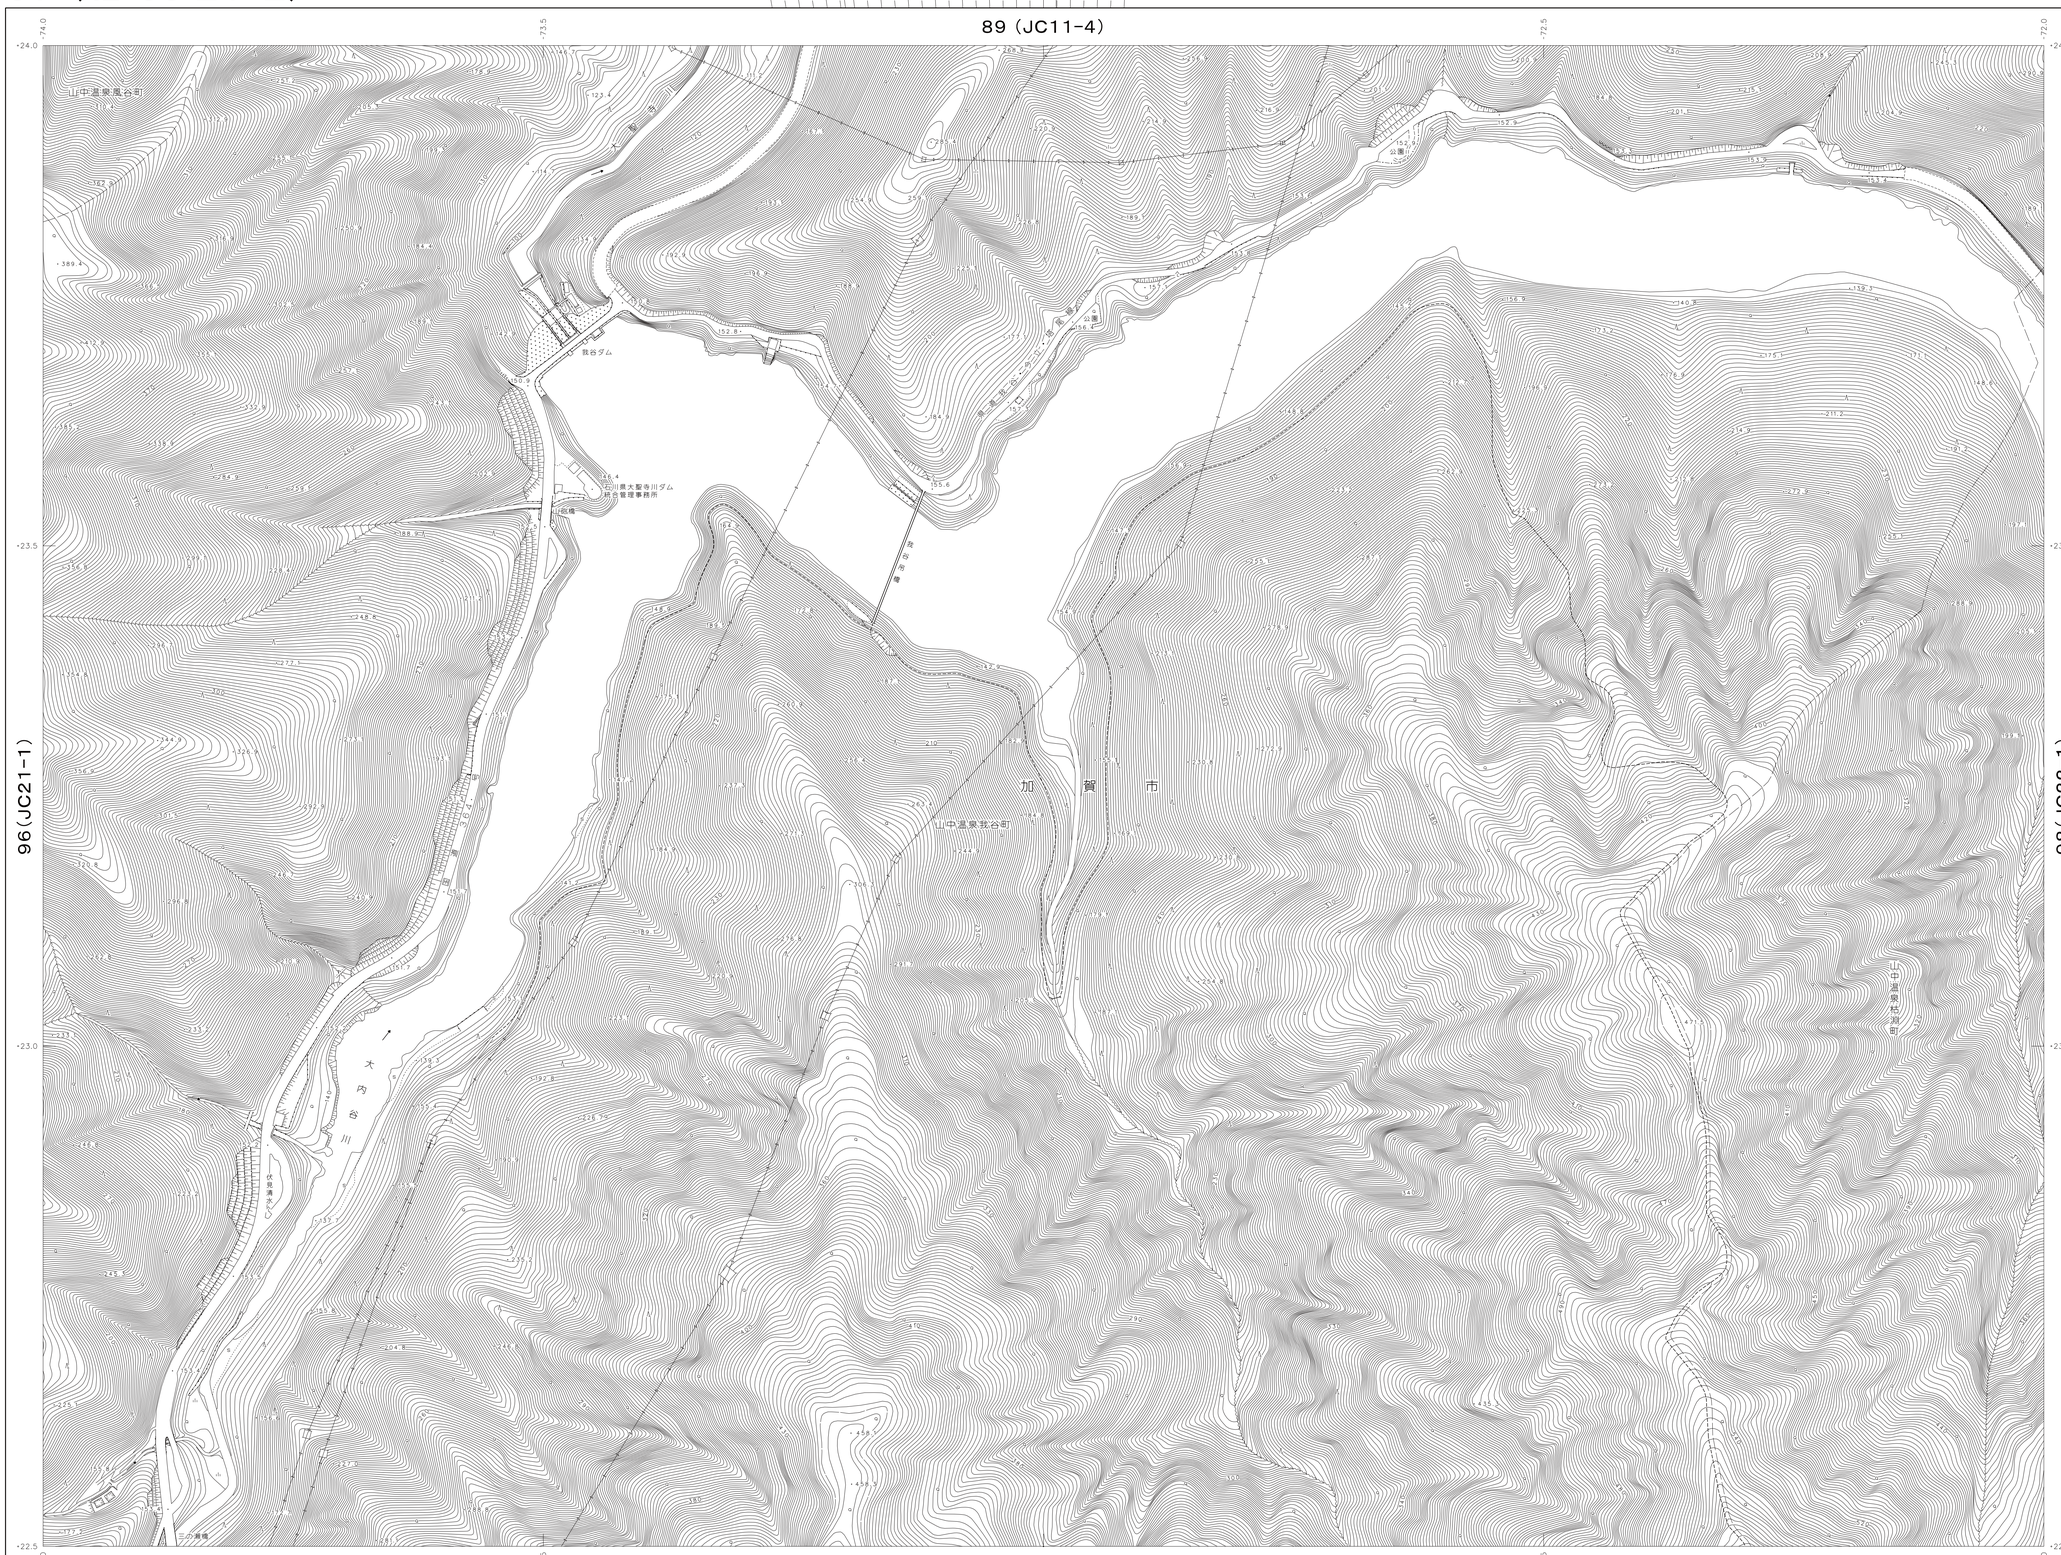

日本海航測株式会社調製

平成４１年測量
平成１２年修正
平成２４年測量
平成２４年修正

（1）
（2）

（1）1．平成２３年１０月撮影空中写真
　　2．平成２４年　３月現地調査
（2）1．昭和４１年　２月作成、平成１２年　３月修正の石川県所有の縮尺1/5，000森林基本図を利用。
　　2．平成２３年１０月撮影空中写真
　　3．平成２４年　３月現地調査
※森林基本図利用範囲の図面精度は1/5，000である。また、等高線は森林基本図の１０m間隔を均等割り込みにより補間し、2m間隔としたものである。

1:2,500

0　50　100　200　300　400　500m

「この測量成果は、国土地理院長の承認及び助言を得て同院所管の測量標及び測量成果を使用して得たものである（助言番号）　平１１　北公　第８０号」

「この測量成果は、国土地理院長の承認及び助言を得て同院所管の測量成果を使用して得たものである（助言番号）　平２３　北公　第９７号」

著作権所有兼発行者　加賀市
許可なく複製を禁ずる

97
（Ⅶ-JC 21-2）

88（JC11-3）	89（JC11-4）	90（JC12-3）
あわら市		
福井県 96（JC21-1）	加賀市	98（JC22-1）
104（JC21-3）坂井市	105（JC21-4）	106（JC22-3）

記号

普通建物
堅ろう建物
普通無壁舎
堅ろう無壁舎
三角点
水準点
公共基準点（一等三角点）
公共基準点（水準点）
電子基準点
建設中の道路
建設中の鉄道
ブラットホーム及び跨線橋
鉄道橋
鉄道のトンネル
鉄道の踏切、地下道及び跨線歩道橋
鉄道の駅及び停留所
送電線
区域界
植生界
新地界
都・道・府・県界
市区界
大字・町・丁目界
小字界
田
畑
果樹園
その他の樹木畑
芝地
広葉樹林
針葉樹林
竹林
荒地
はい松地
しの地
やし科樹林
混地
トンネル・坑口
独立樹（記号樹）
独立樹（計測樹）
油井・ガス井
起重機
タンク
煙突
風車
灯台
水位観測所
灯標
洞口
橋火口・橋脇口
遺跡・記念碑
材料置場
石段
地下街・地下鉄等出入口
へい
かき
普通鉄道
特殊軌道
索道
建設中の鉄道
鉄道橋
鉄道のトンネル
鉄道の踏切、地下道及び跨線歩道橋
鉄道の駅及び停留所
送電線
区域界
植生界
新地界
都・道・府・県界
市区界
大字・町・丁目界
小字界
官公署
裁判所
検察庁
税務署
郵便局
森林管理署
交番・駐在所
消防署
職業安定所
役場の支所出張所
神社
寺院
キリスト教会
学校
幼稚園・保育園
公会堂・公民館
老人ホーム
保健所
病院
銀行
協同組合
倉庫
水力発電所
工場
変電所
浄水場の配水ポンプ場
ガソリンスタンド
駐車場
墓苑
門
屋門
墓標
記念碑
立像
鉄塔
灯ろう
鳥居
トンネル・坑口
独立樹（記号樹）
独立樹（計測樹）
油井・ガス井
起重機
タンク
煙突
風車
灯台
水位観測所
灯標
洞口
橋火口・橋脇口
遺跡・記念碑
材料置場
石段
地下街・地下鉄等出入口
へい
かき
橋
建物
地上
空間
大
小
岩石
崖
滝
水
がけ
砂地・れき地
飛石斜坂
透過水制
不透過水制
木製桟橋
浮桟橋
鉄・コンクリート桟橋
消船発着所
岩礁
さんご礁
250
240
230
220
210
200
190
180
170
160
150
140
130
120
110
100
90
80
70
60
50
40
30
20
10
0
-10
-20
座標系は平成１４年国土交通省告示第９号の規定による第Ⅶ座標系
（平面直角座標値は世界測地系による）
投影は横メルカトル図法
図郭に表示してある座標値はキロメートル単位
方眼は０．５キロメートル間隔
高さの基準は東京湾の平均海面
等高線の間隔は２メートル

97
（Ⅶ-JC 21-2）