



参考資料 4 (上水道本管位置図)

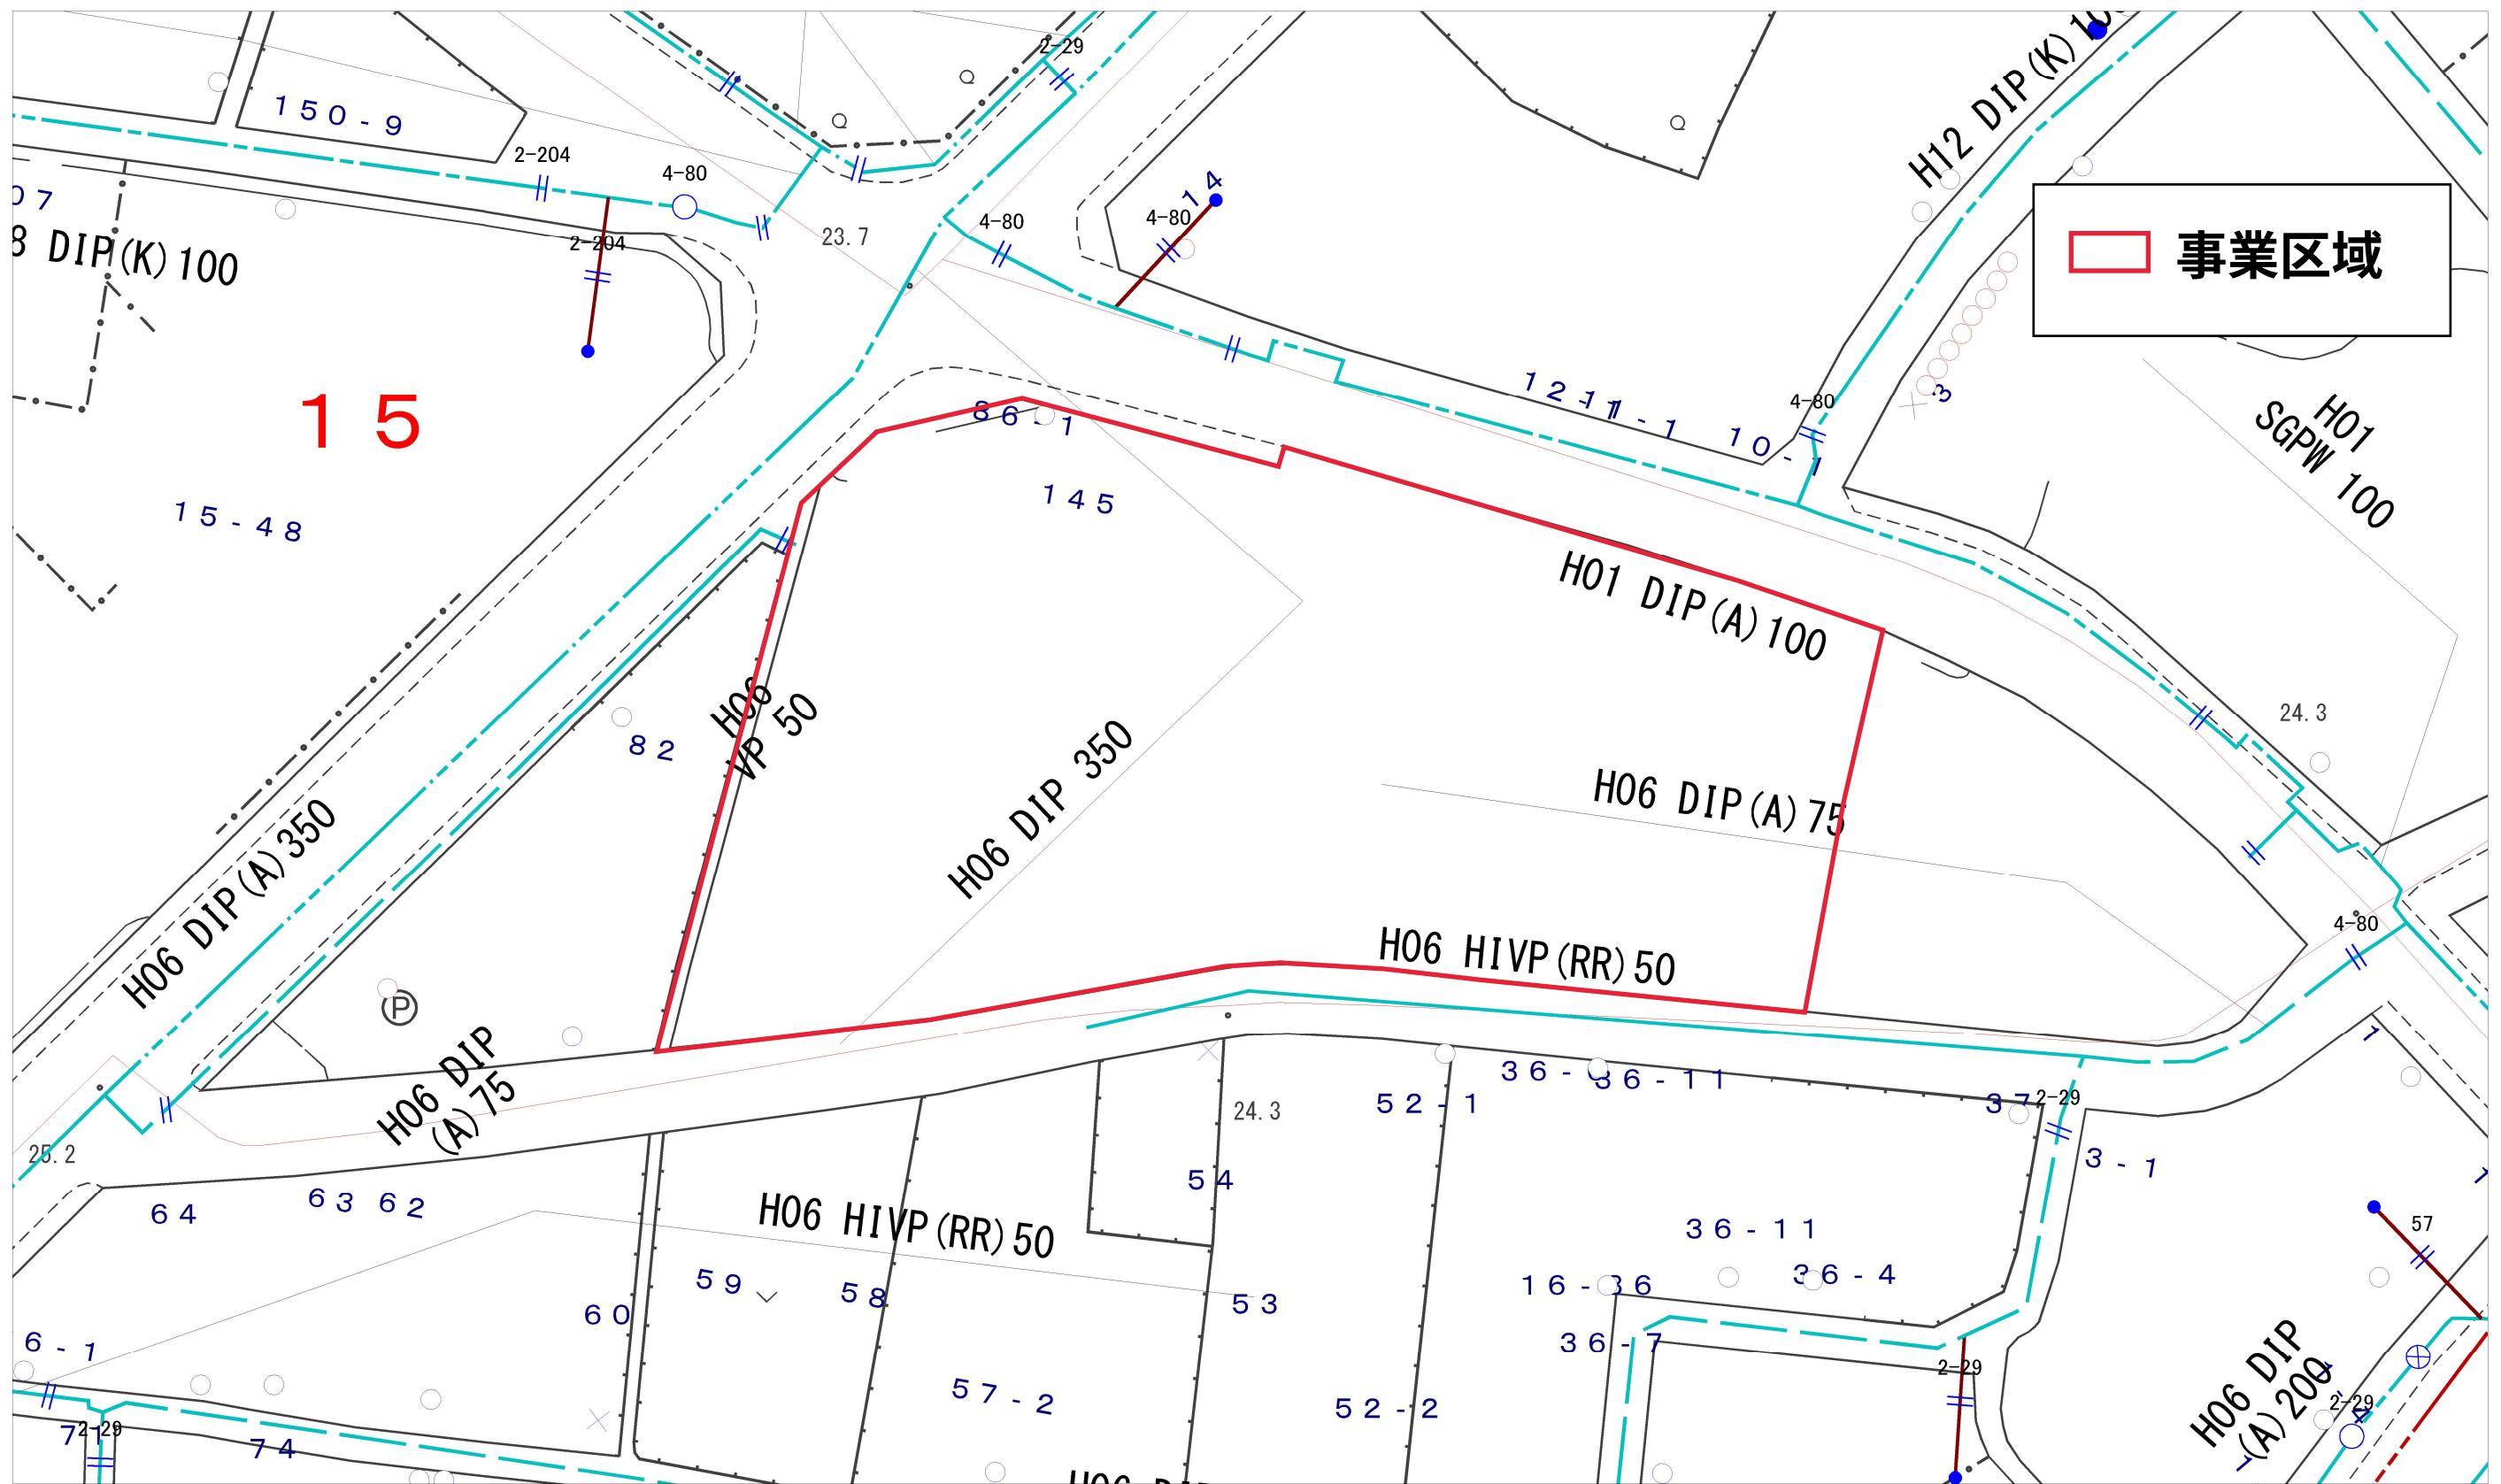

1:500

参考資料 4（下水道汚水柵位置図）

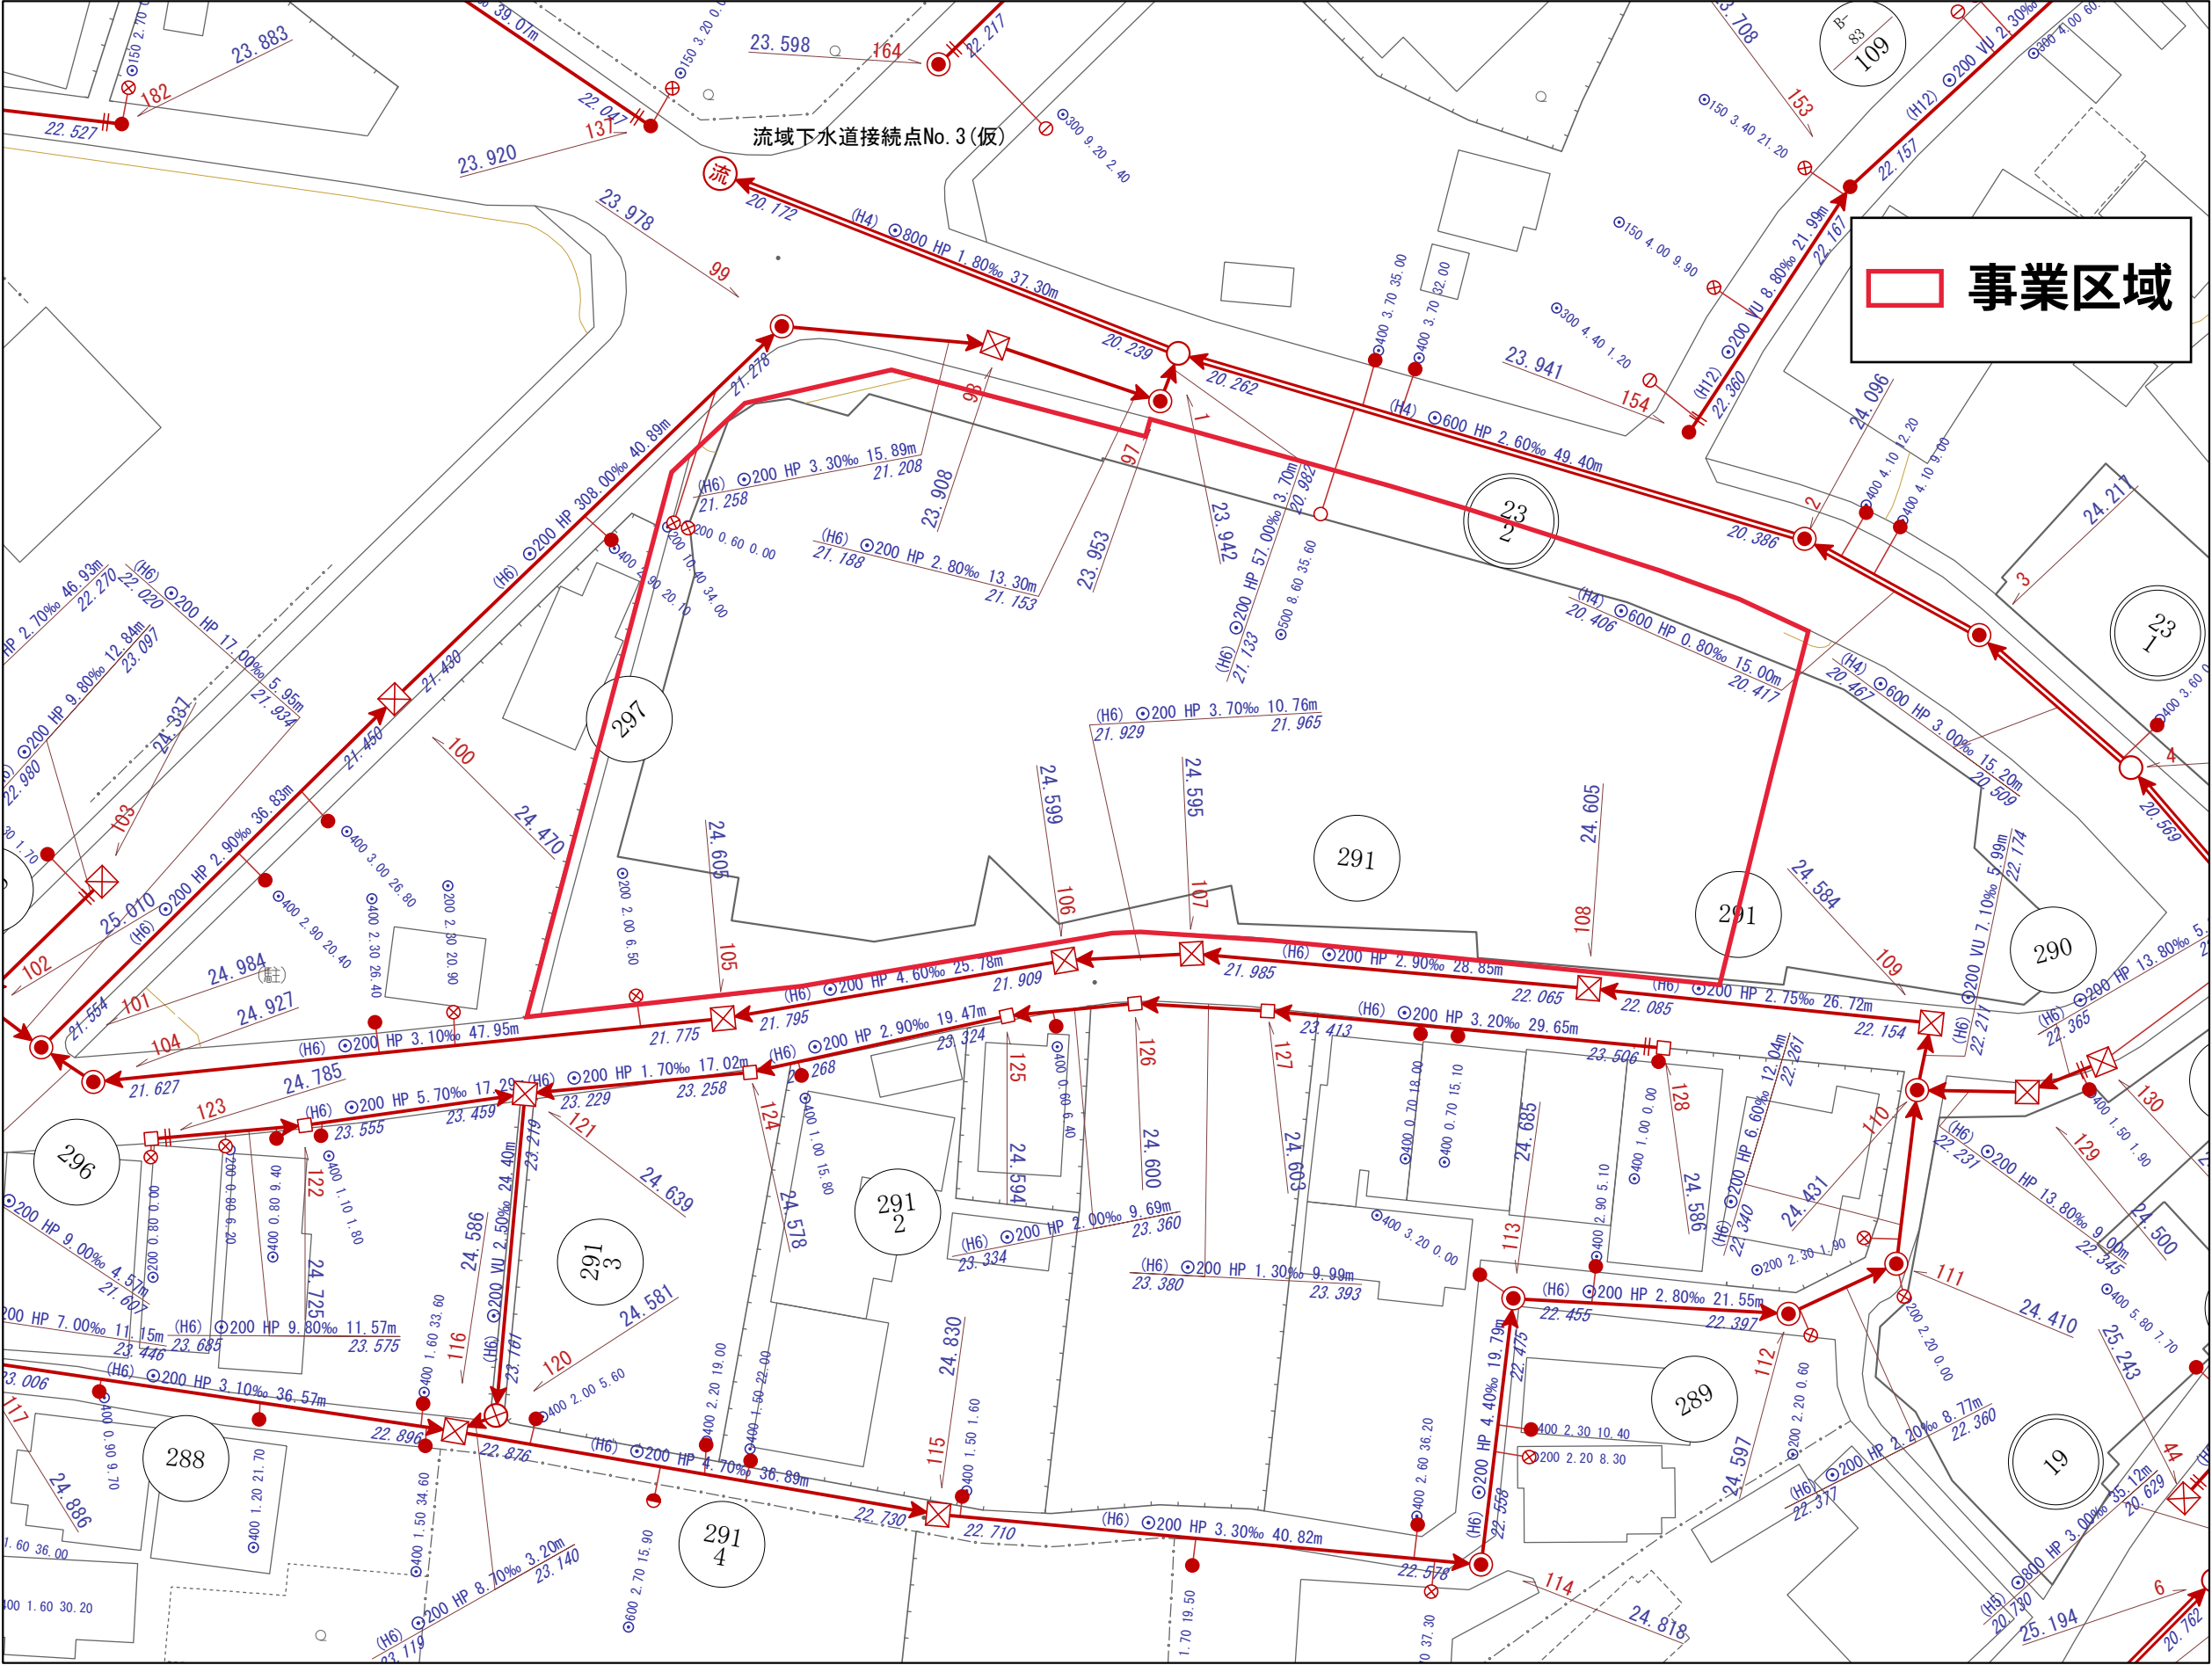

施設分類	表示色
汚水施設	赤 色
雨水施設	青 色
計画施設	黄 色

凡 例	
記 号	種 別
	幹線管渠(真形)
	幹線管渠
	枝線管渠
	圧送管
	0号人孔
	1号人孔
	2号人孔
	3号人孔
	4号人孔
	特1号人孔
	φ600人孔
	φ500人孔
	φ300人孔
	φ200人孔
	小口径人孔
	塩ビ人孔
	A1人孔
	点検人孔
	点検孔
	マンホールポンプ
	集水柵
	流入口・特殊人孔・ポンプ場
	その他
	処理場
	ポンプ場
	流域接続点
	空気弁
	バルブ
	吐出口
	工事変化点
	構造変化点
	副管取付
	起点記号

	汚水柵(φ200)
	汚水柵(φ300)
	汚水柵(φ350)
	汚水柵(φ400)
	汚水柵(φ500)
	汚水柵(φ600)
	汚水柵(φ750)
	汚水柵(φ900)
	街渠柵
	その他
	不明

<人孔属性>	
	人孔高 123.45 2.34 人孔深
<管渠属性>	
管種	管径
VU	Ø250
勾配	5.00‰
区間距離	23.45m
上流側管底高	123.45
施設番号	12
下流側管底高	122.28

<取付管属性>	
	管径
取付管延長	オフセット値
Ø150	3.50
上流側人孔からの距離	12.34(15.00)

1/500

0m 12.5m 25m 37.5m 50m